

KATASTRY
PARCELNÍ ČÍSLA
DRUH POVRCHU
VZDÁL. OBJEKTŮ A VRCHOL. BODŮ
OZNAČENÍ VRCHOLOVÝCH BODŮ

MĚŘÍTKA 1:500/100

HLOUBKA VÝKOPU

KÓTA VÝKOPU


HLOUBKA DNA POTRUBÍ

KÓTA DNA POTRUBÍ

KÓTA PŮVODNÍHO TERÉNU

SROVNÁVACÍ ROVINA

STANIČENÍ [km/m]
DN[mm]–MATERIÁL–DÉLKA[m]
SKLON[promile]–DÉLKA[m]
ULOŽENÍ

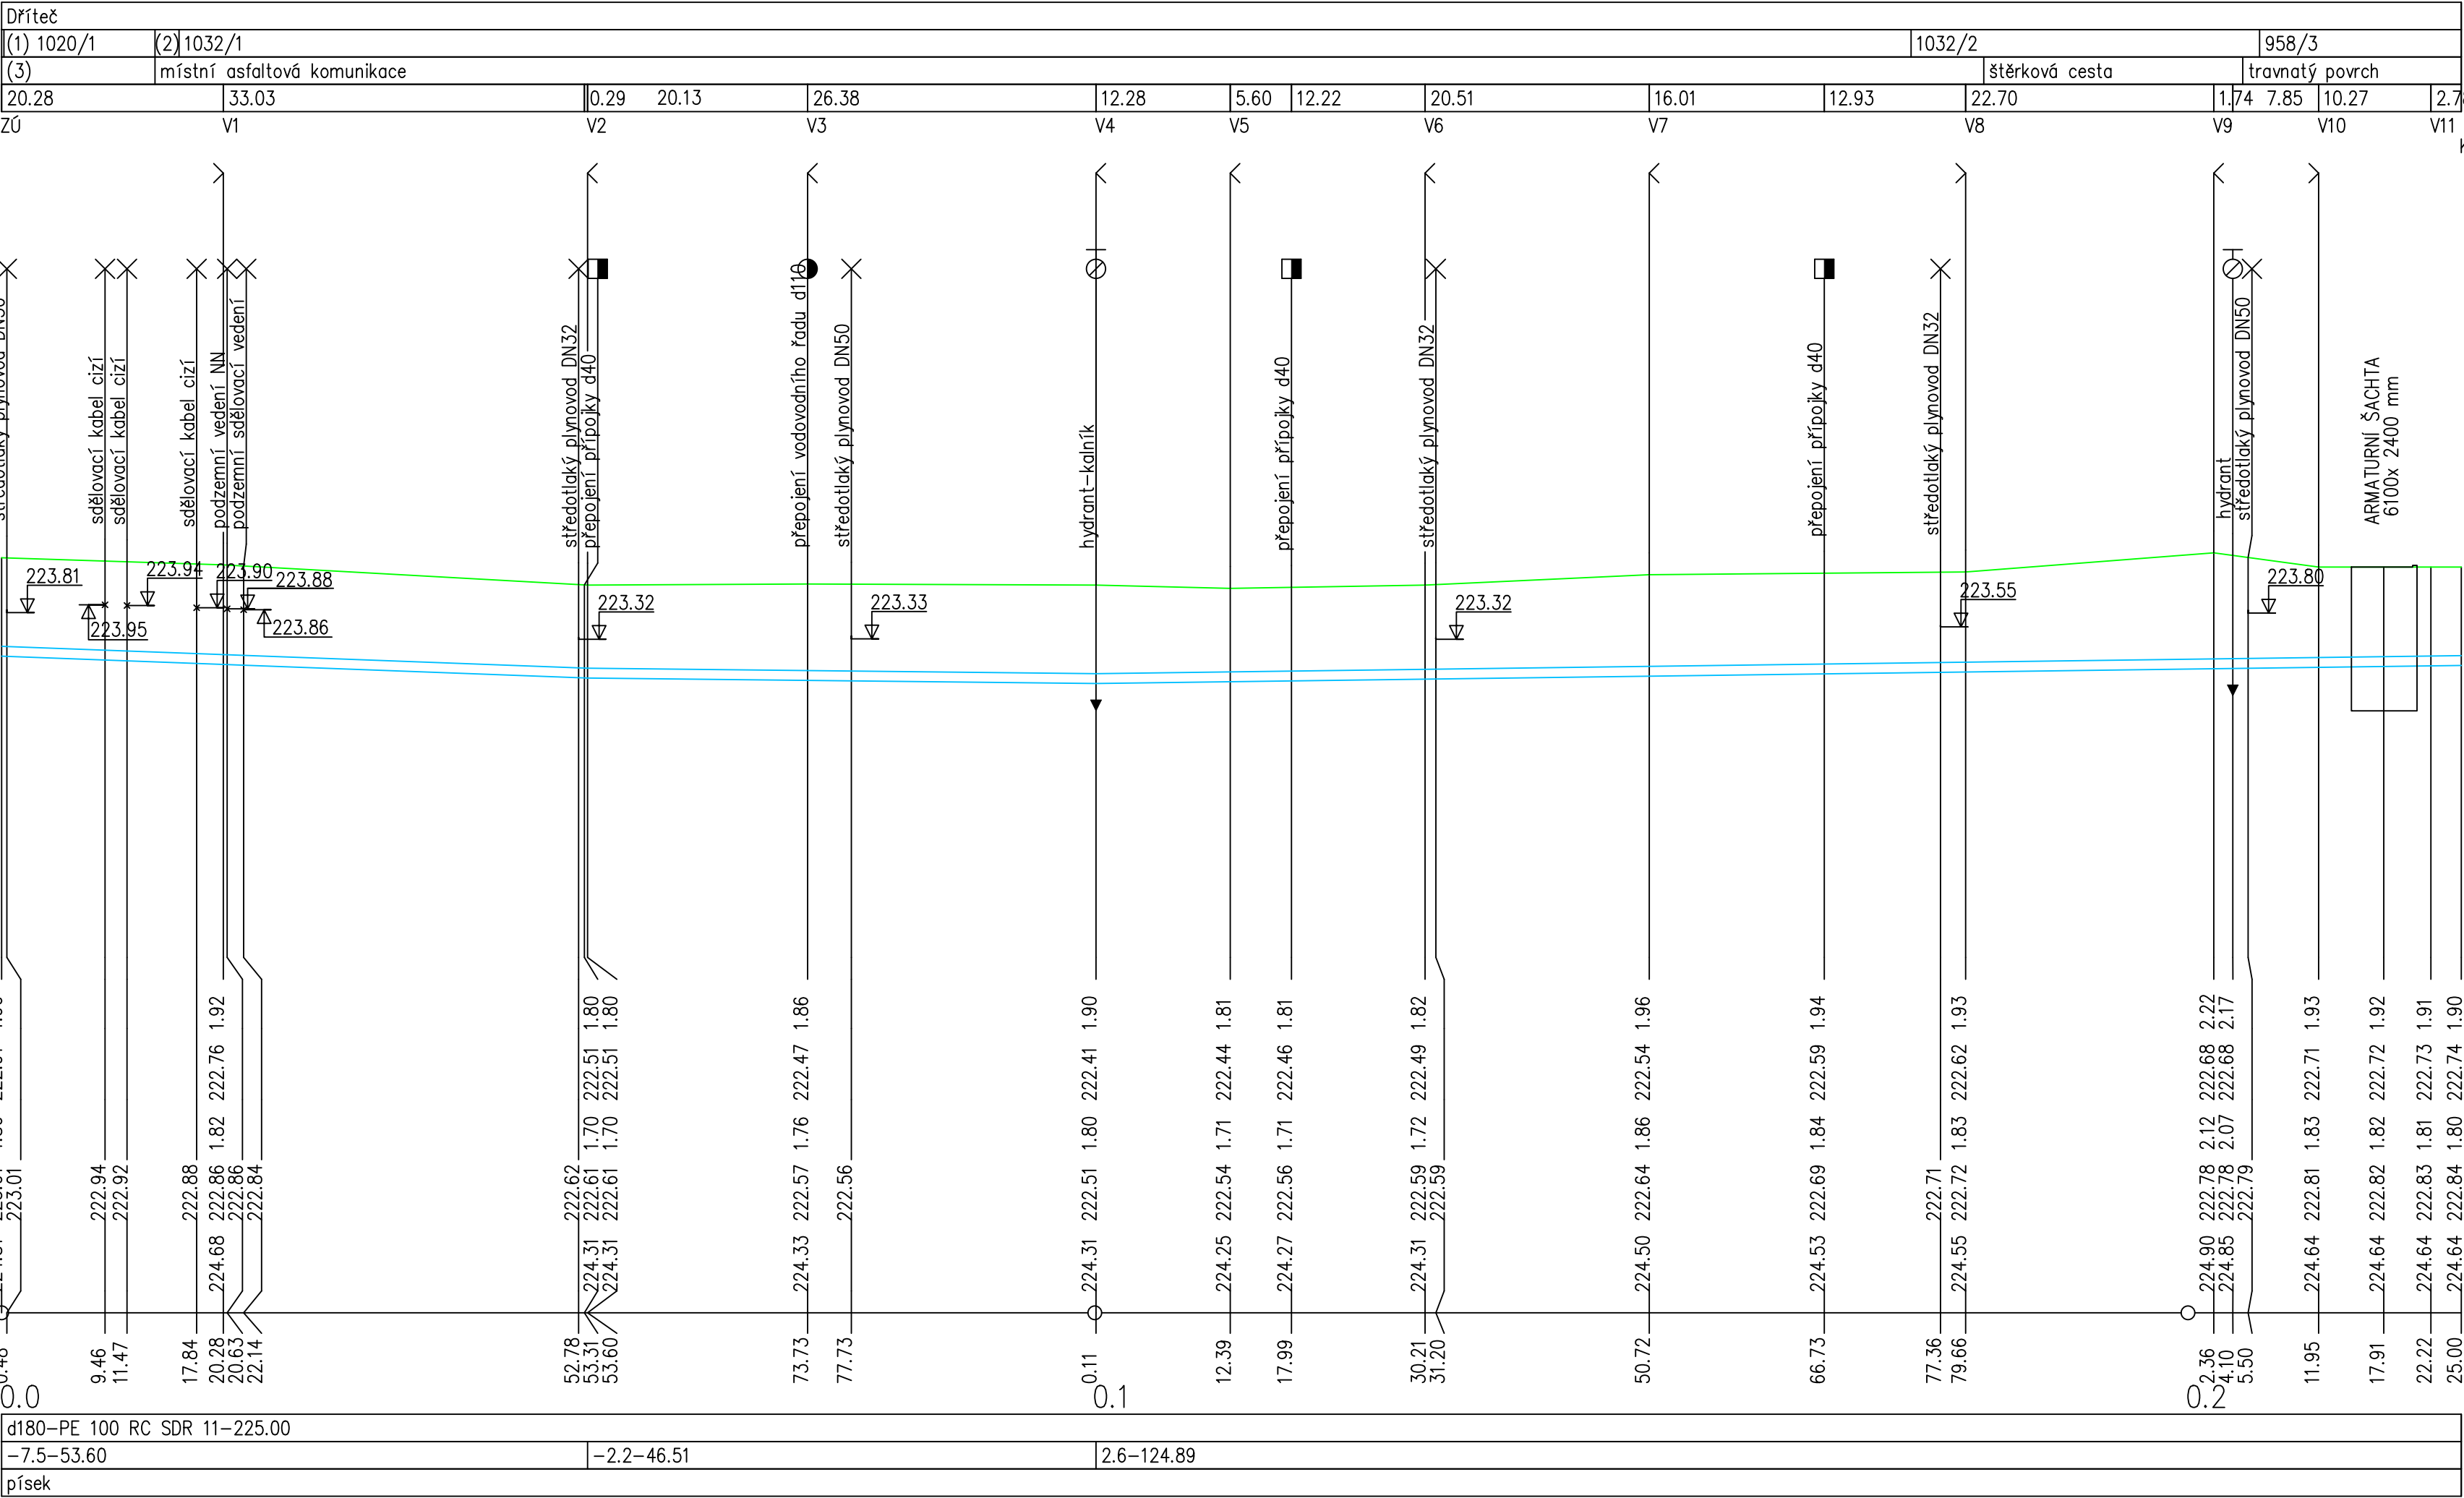

(n) TABULKA VYSVĚTLIVEK
(1) 1020/10
(2) 1032/3
(3) asfaltová komunikace III. třídy

Zodpovědný projektant	Vypracoval	Technická kontrola	<div>MULTIAQUA S.R.O. VEVERKOVA 1343 500 02 HRADEC KRÁLOVÉ</div> <div><div>multi aQua</div></div> <div>IČO: 60113111TEL: +420 498 500 227 DIČ: CZ60113111</div>	
Jiří Myslík, DIS.	Leona Šaldová	Ing.Lubor Dítě		
Kraj: Pardubický	Obec: Dřítěč			
Investor: Vodovody a kanalizace Pardubice, a.s., Teplého 2014, 530 02 Pardubice			Stupeň	společné povolení
Dřítěč– zkapacitnění vodovodu SO 01 Vodovodní řad			Datum	červen 2024
			Zakázkové číslo	M 20/076
			Formát	4 A4
Podélný profil			Měřítko: 1:500/100	Číslo přílohy: D.1.1.b.1
Předložená dokumentace je duševním vlastnictvím firmy Multiaqua s.r.o., Hradec Králové				