

VÝPIS POTRUBÍ, TVAROVEK A ARMATUR

SO 01 Vodovodní řad:
POTRUBÍ:
PE 100 RC d160 SDR 11..... dl. 736 m
PE 100 RC d32 SDR 11..... dl. 51 m (17 x 3 m)
ELEKTROSPJKA d160 (spojení jednotlivých tyčí potrubí - 6 m) 123 ks
identifikační vodič CY-6 mm2 ...750 m
výstražná folie ... 736 m

LITINOVÉ TVAROVKY:
PRÍRUBOVÝ T KUS DN 150/80 ... 3ks
HYDRANTY :
PODZEMNÍ HYDRANT DN 80 DVOJITĚ JISTĚNÝ ... 3 ks
HYDRANTOVÁ DRENÁŽ ... 3 ks

PE TVAROVKY :
ELEKTROTVAROVKA KOLENO 30° d160... 3 ks
ELEKTROTVAROVKA KOLENO 111° d160 ... 4 ks
ELEKTROTVAROVKA KOLENO 45° d160 ... 6 ks
ELEKTROSPJKA d160 ... 12 ks


ŠOUPATA :
PRÍRUBOVÉ ŠOUPÉ DN 80 ... 3 ks
PRÍRUBOVÉ ŠOUPÉ DN 150 ... 1 ks

PRÍSLUŠENSTVÍ:
ZS PRO ŠOUPATA TELESKOPIČKÁ DN 80 ... 3 ks
ZS PRO ŠOUPATA TELESKOPIČKÁ DN 150 ... 1 ks
POKLOP LITINOVÝ VÝŠKOVĚ STAVITELNÝ HYDRANTOVÝ ... 3 ks
POKLOP LITINOVÝ VÝŠKOVĚ STAVITELNÝ ŠOUPÁTKOVÝ ... 4 ks
PODKLADOVÁ DESKA UNIVERZÁLNÍ LITINOVÁ TĚŽKÁ ... 4 ks
PODKLADOVÁ DESKA HYDRANTOVÁ LITINOVÁ TĚŽKÁ ... 3 ks


SPOJENÍ A SPECIÁLNÍ TVAROVKY:
INTEGROVANÝ LEMOVÝ NÁKRUŽEK S PRÍRUBOU A OCELOVOU VLOŽKOU d160 ... 8 ks
PRÍRUBOVÉ SPOJE BUDOU PROVÁZENÉ S DVOJITÝM JISTĚNÍM ŠROUBŮ, MATEK A PODLOŽEK
A PŘI JEJICH UMÍSTĚNÍ V ZEMI BUDOU OPATŘENY BANDAŽI
- POČET BANDAŽÍ PRÍRUBOVÝCH SPOJŮ ... 24 ks
- POČET PRÍRUBOVÝCH SPOJŮ ... 24 ks

Odbočení z hlavních řadů pro vodovodní přípojky:
navrhávací T-KUS obočkový s uzavíracím ventilem d160/63 (elektrotvarovka) ... 17 ks
elektrospojka d32 SDR 11 ... 17 ks
zemní souprava teleskopická d32 ... 17 ks
poklop tuhý těžký ... 17 ks
podkladová deska univerzální ... 17 ks
elektroredukce d63/32 SDR 11 ... 17 ks
SPOJKA ISO d32... 17 ks


VÝPIS OPĚRNÝCH BLOKŮ
OPĚRNÉ BLOKY PROVÉST Z BETONU C16/20

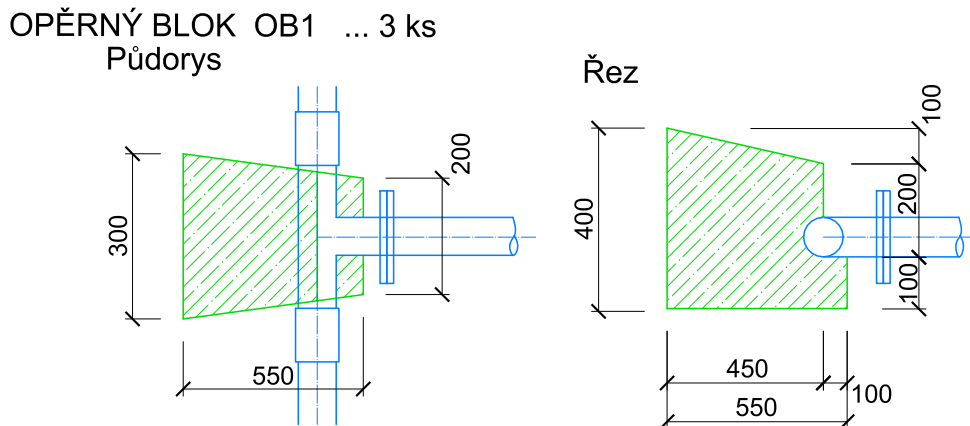

OPĚRNÝ BLOK POD PATKOVÝM
KOLENEM HYDRANTU OB2 ... 3 ks

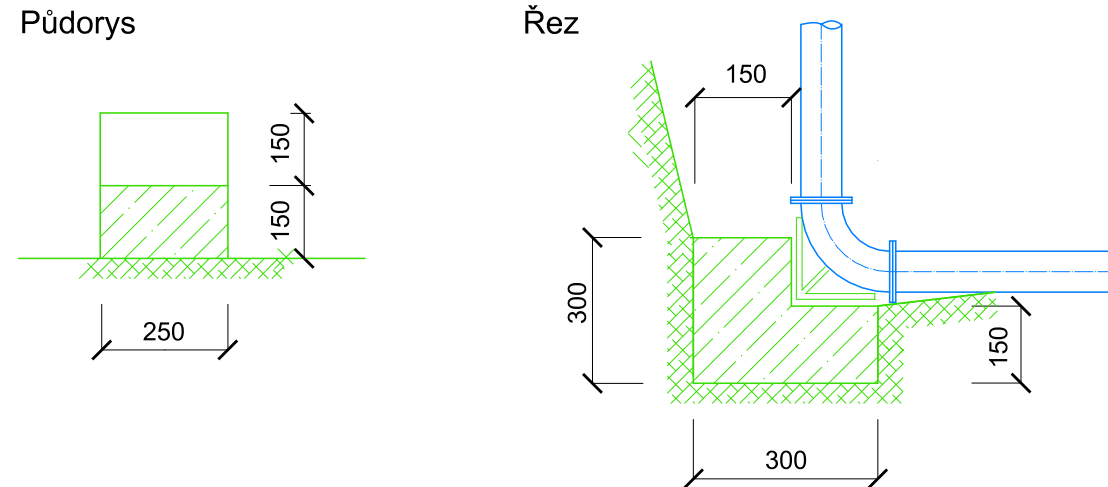

CHVOJENEC – VODOVOD
PE 100 RC SDR 11 d160 – délka 736 m

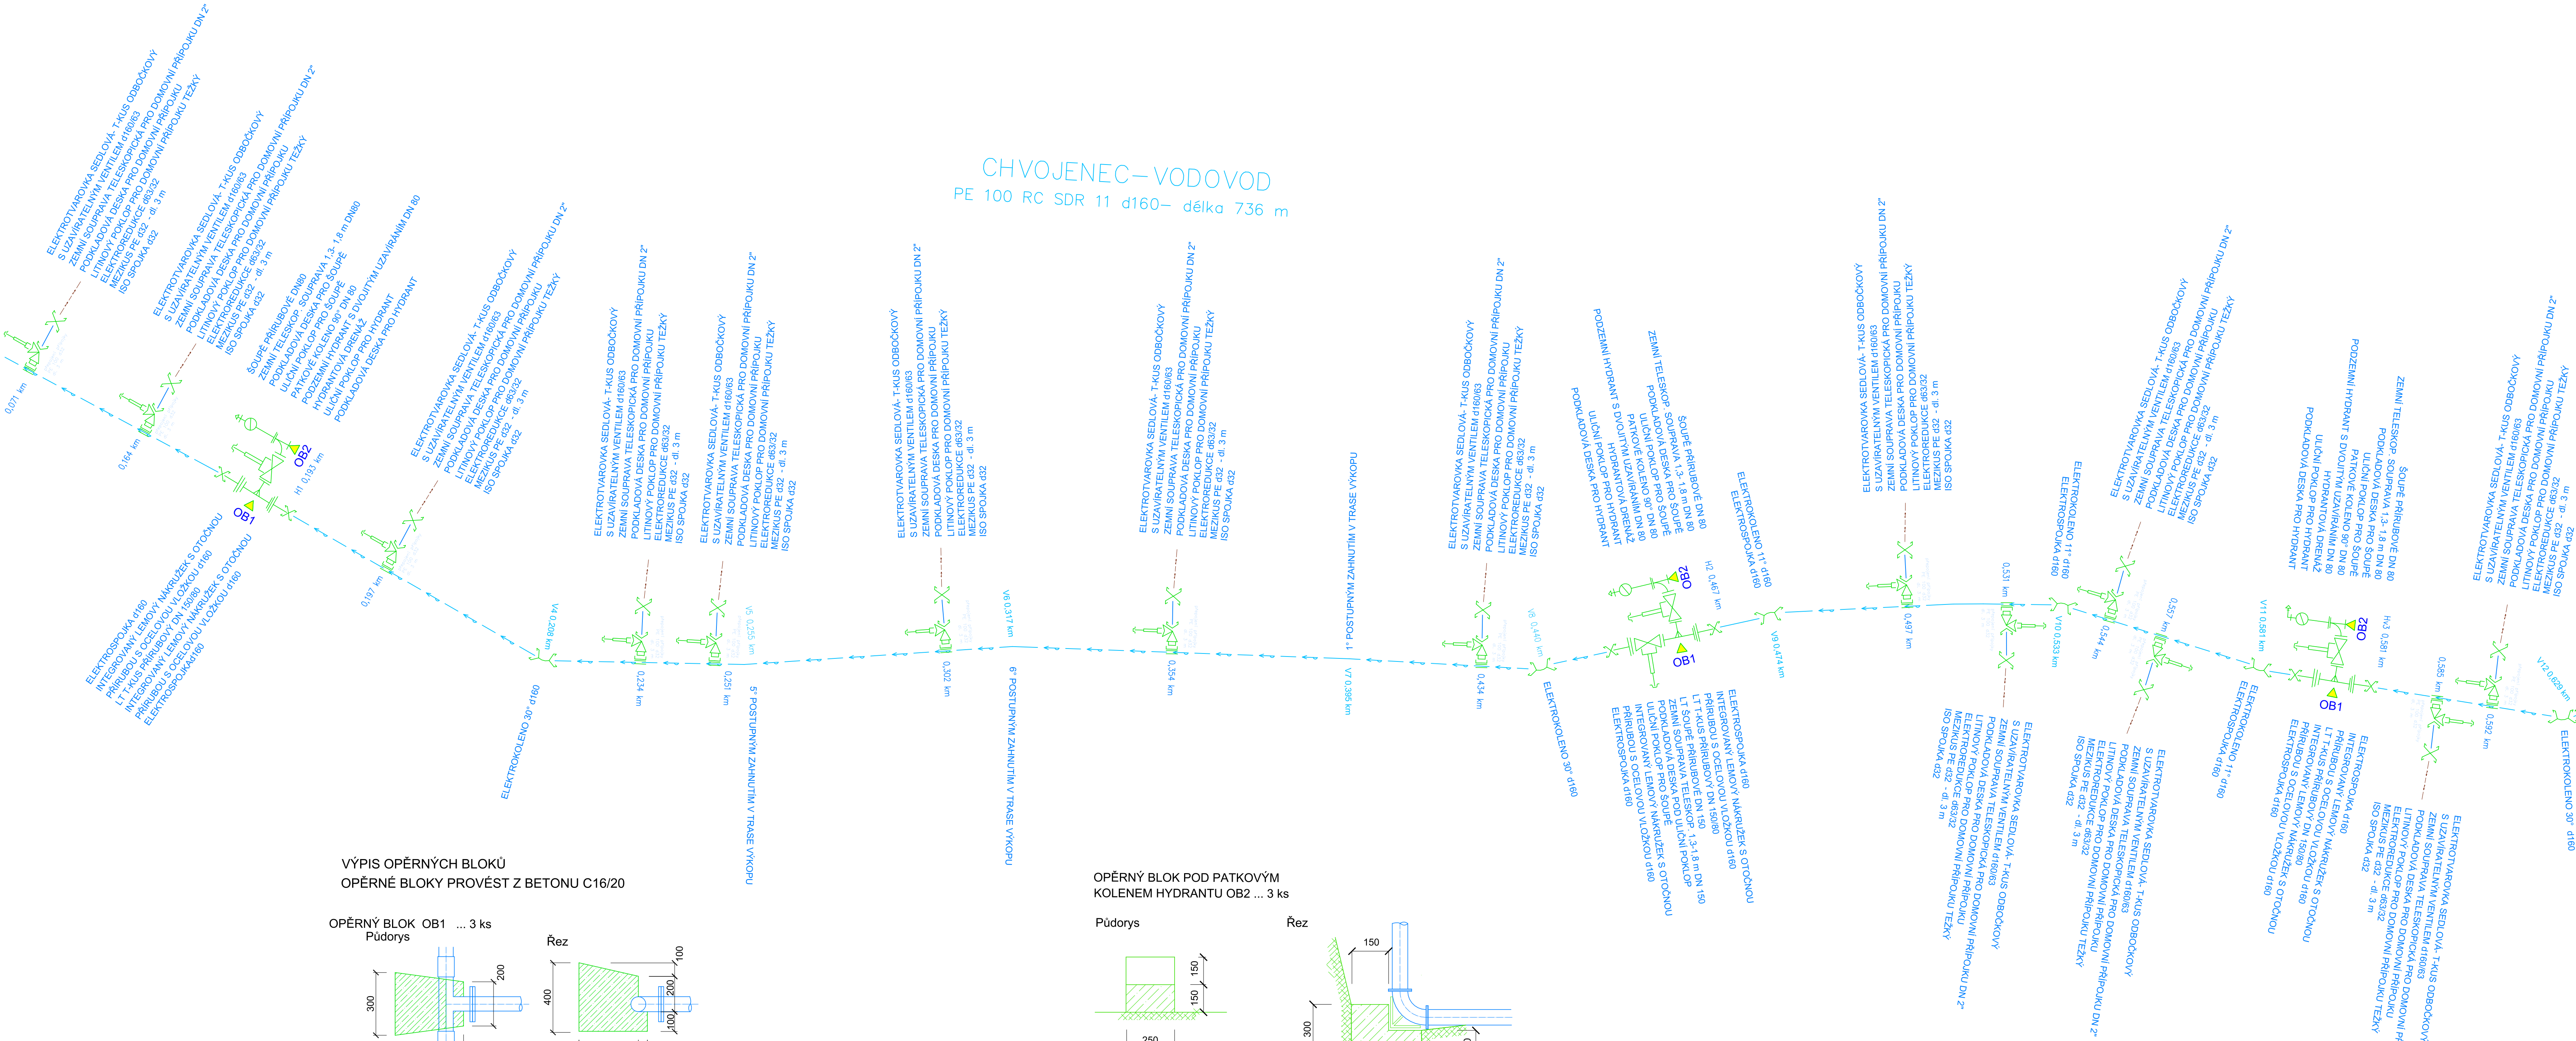

Zodpovědný projektant	Vypracoval	Technická kontrola	<div>MULTIAQUA s.r.o. VEJEKHOVA 1343 500 02 HRADEC KRÁLOVÉ</div> <div>multi aQua</div> <div>IČO: 60113111 TEL. +420 498 500 227 DIČ: CZ 60113111</div>	
Jiří Myslík, DiS. <i>Myslík</i>	Leona Šaldová <i>Šaldová</i>	Ing. Lubor Dítě <i>Dítě</i>		
Kraj: Pardubický	Obec: Chvojenec			
Investor: Vodovody a kanalizace Pardubice, a.s., Teplého 2014, 530 02 Pardubice				
Chvojenec- vodovod			Stupeň	ohlášení stavby
			Datum	červenec 2020
			Zakázkové číslo	M 20/043
			Formát	12 A4
			Měřítko:	Číslo přílohy:
Kladecké schéma			-	D.1.1.b.3
Předložená dokumentace je duševním vlastnictvím firmy Multiaqua s.r.o., Hradec Králové				