

KATASTRY  
PARCELNÍ ČÍSLA  
DRUH POVRCHU  
VZDÁL. OBJEKTŮ A VRCHOL. BODŮ  
OZNAČENÍ VRCHOLOVÝCH BODŮ

MĚŘÍTKA 1:500/100

KÓTA UPRAVENÉHO TERÉNU

HLoubKA VÝKOPU

KÓTA VÝKOPU

HLoubKA DNA POTRUBÍ

KÓTA DNA POTRUBÍ

KÓTA PŮVODNÍHO TERÉNU


SROVNÁVACÍ ROVINA

STANIČENÍ [km/m]


DN[mm]–MATERIÁL–DĚLKA[m]

SKLON[promile]–DĚLKA[m]

ULOŽENÍ



- (n) TABULKA VYSVĚTLIVEK  
(1) 179/50  
(2) 179/21  
(3) travnatý povrch  
(4) chodník z dlažby  
(5) chodník z dlažby  
(6) travnatý povrch  
(7) chodník z dlažby  
(8) travnatý povrch

Zodpovědný projektant	Vypracoval	Technická kontrola	 MULTIAQUA s.r.o. IČO: 60113111 DIČ: CZ60113111 Veverkova 1343/1 Pražské Předměstí 500 02 Hradec Králové
Jiří Myslík, DiS.	Leona Šaldová	Ing. Lubor Dítě	
Kraj: Pardubický	Obec: Pardubice		
Investor: Vodovody a kanalizace Pardubice, a.s., Teplého 2014, 530 02 Pardubice			
Zásobní vodovodní řad z VVO (východního vodovodního okruhu) do Černé za Bory- vodovod SO 05 Průmyslová zóna- chatová oblast Pardubický Dokumentace povolení stavby			Stupeň Datum Zakázkové číslo Formát Měřítko
Podélné profily			1:20 Číslo přílohy: D.1.b.1
Předložená dokumentace je duševním vlastnictvím firmy Multiaqua s.r.o., Hradec Králové			