

KATASTRY
DRUH POVRCHU

MĚŘÍTKA 1:500/100

ŘAD 2

HLOUBKA VÝKOPU

HLOUBKA DNA POTRUBÍ

KÓTA DNA POTRUBÍ

KÓTA PŮVODNÍHO TERÉNU


SROVNÁVACÍ ROVINA

STANIČENÍ [km/m]

DN[mm]–MATERIÁL–DĚLKA[m]

SKLON[?]-DĚLKA[m]

V17 0,162=0,0, 3xŠ100
KONEC ŘADU 1, ZAČÁTEK
ŘADU 2

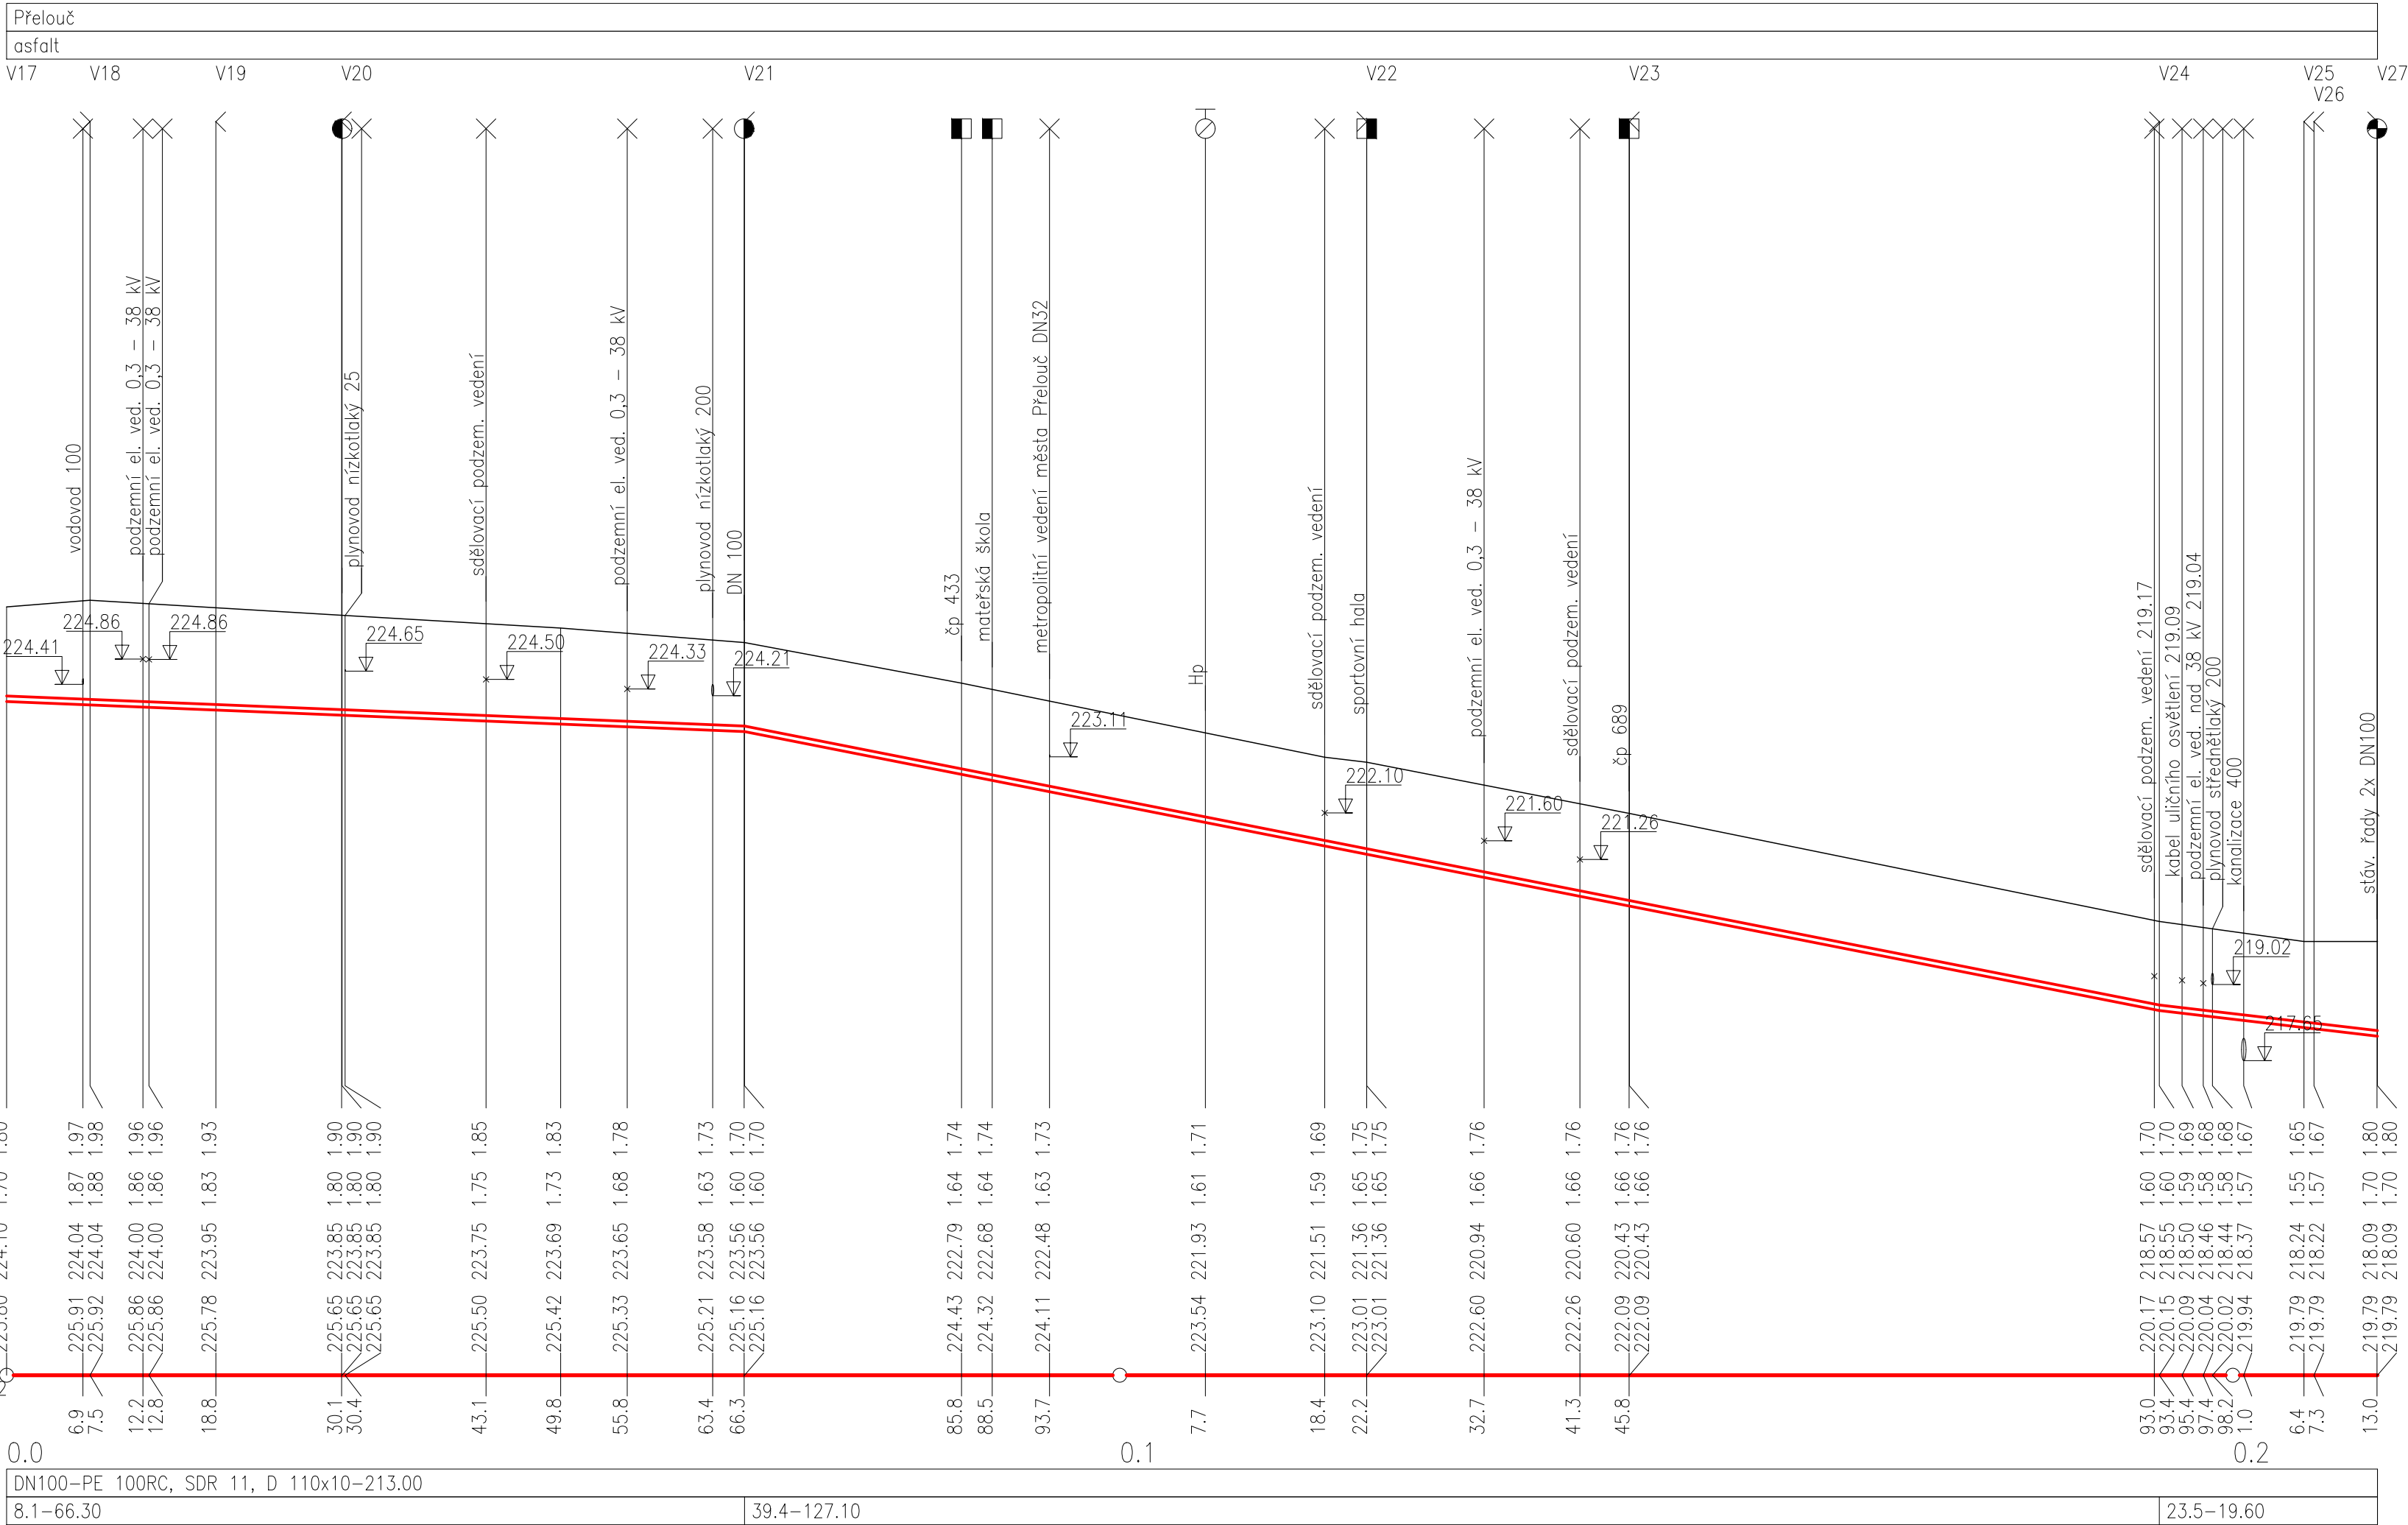

Akce

PŘELOUČ, UL. ZA FONTÁNOU, STŘELOVA - VODOVOD

Investor

Vodovody a kanalizace Pardubice, a.s.
Pardubice - Zelené předměstí, Teplého 2014, 530 02

Projektant

B K N, spol. s r. o.,
Vladislavova 29/I, 566 01 Vysoké Mýto, www.bkn.cz

Vypracoval


Tomáš Křepelka

Zodpovědný projektant

Tomáš Křepelka

Hlavní projektant

Ing. Vladimír Teplý



roziřtko

pore č.

Stupeň

DOKUMENTACE PRO SPOLEČNÉ POVOLENÍ STAVBY

DUR+DSP, DPS

Objekt

SO 02 - ŘAD 2

Obsah

PODÉLNÝ PROFIL

Datum

06.2023

Zak. číslo

6531/23

Měřítko

1:500/100

Č. výkresu

D.2.3