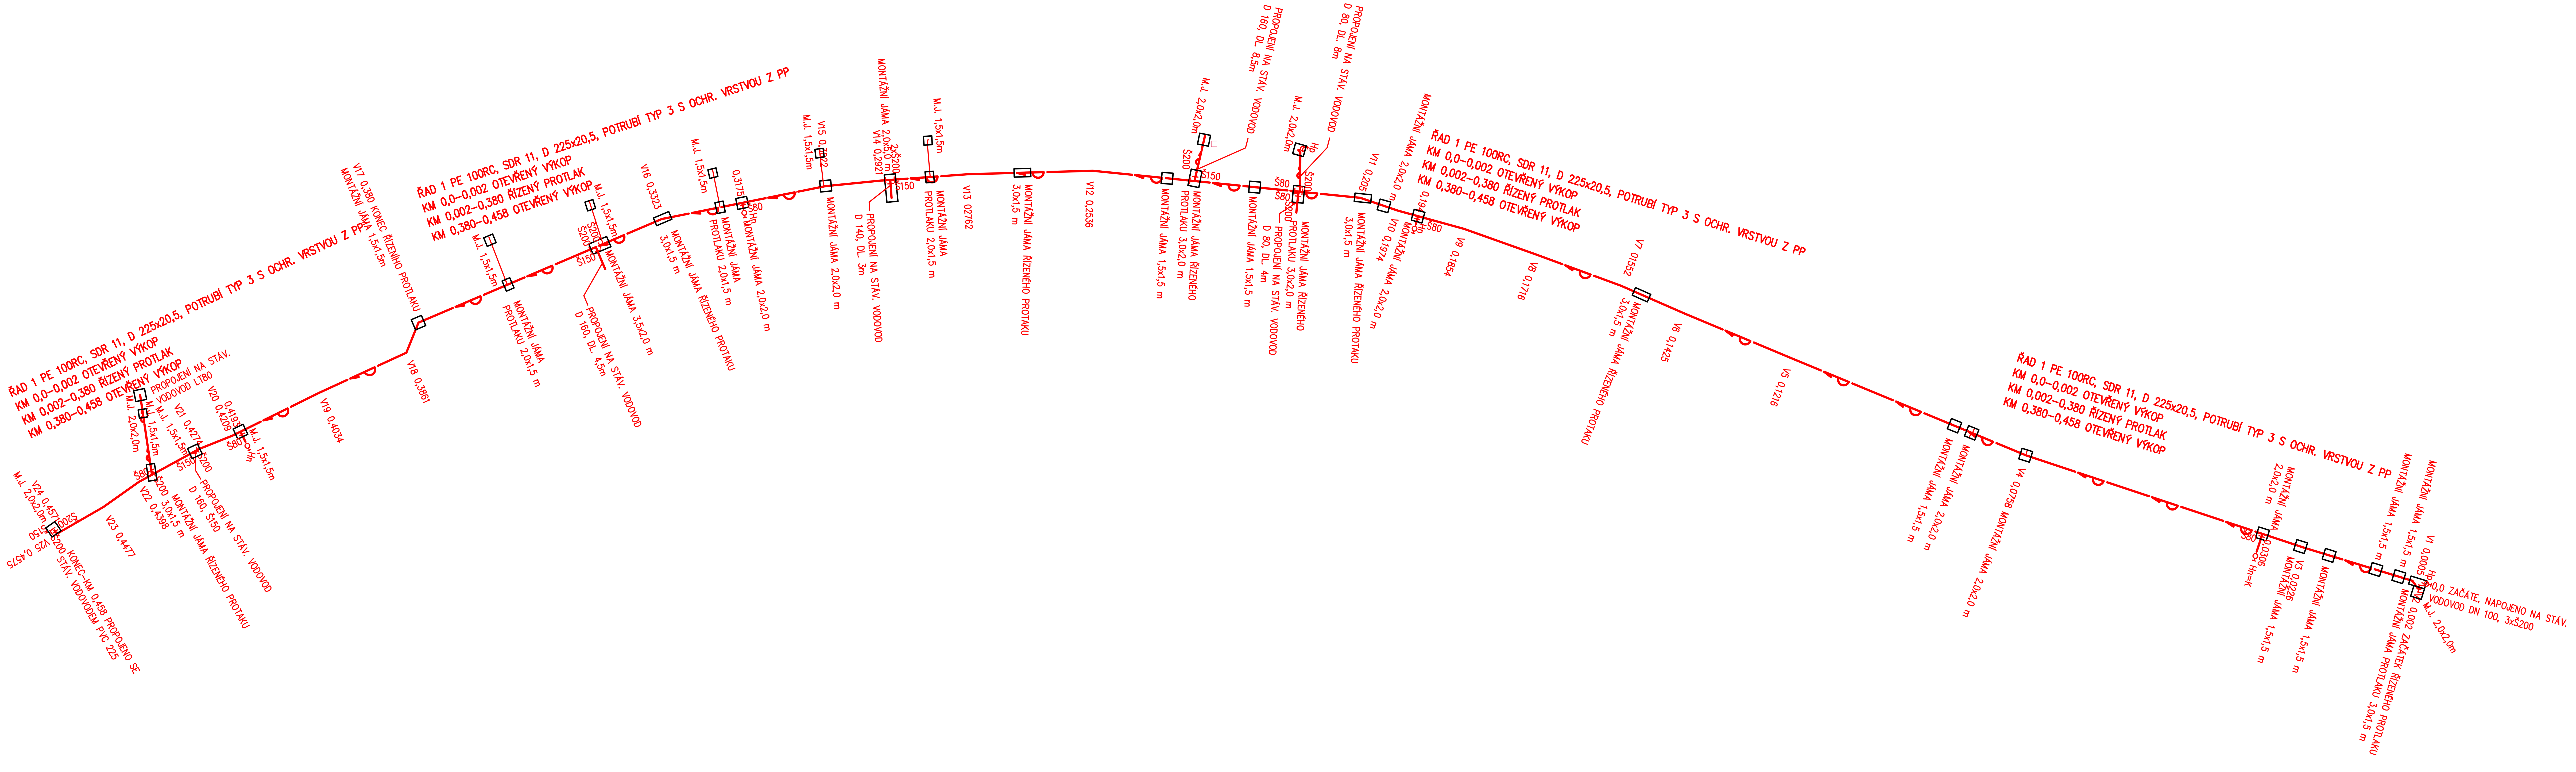

LEGENDA:

NOVĚ NAVRŽENÉ PODZEMNÍ SÍTĚ:

- VODOVOD
- VODOVODNÍ PŘÍPOJKY
- MONTÁŽNÍ JÁMY

Akce	**CHVALETICE, UL. HUSOVA - VODOVOD**
Investor	Vodovody a kanalizace Pardubice, a.s. Pardubice - Zelené předměstí, Teplého 2014, 530 02
Projektant	B K N , spol. s r. o., Vladislavova 29/I, 566 01 Vysoké Mýto, www.bkn.cz
Vypracoval	Tomáš Křepelka
Zodpovědný projektant	Tomáš Křepelka
Hlavní projektant	Ing. Vladimír Teplý
razítko	
pare č.	
Stupeň	DOKUMENTACE PRO SPOLEČNÉ POVOLENÍ STAVBY — DUR+DSP, DPS
Objekt	
Obsah	**SITUACE MONTÁŽNÍCH JAM**
Měřítko	1:500
Datum	06.2023
Zak. číslo	6530/23
Č. výkresu	D.5