


VODOVODNÍ ŘAD CELK. DL. 389,0m
TVÁRNÁ LITINA DN 300 mm

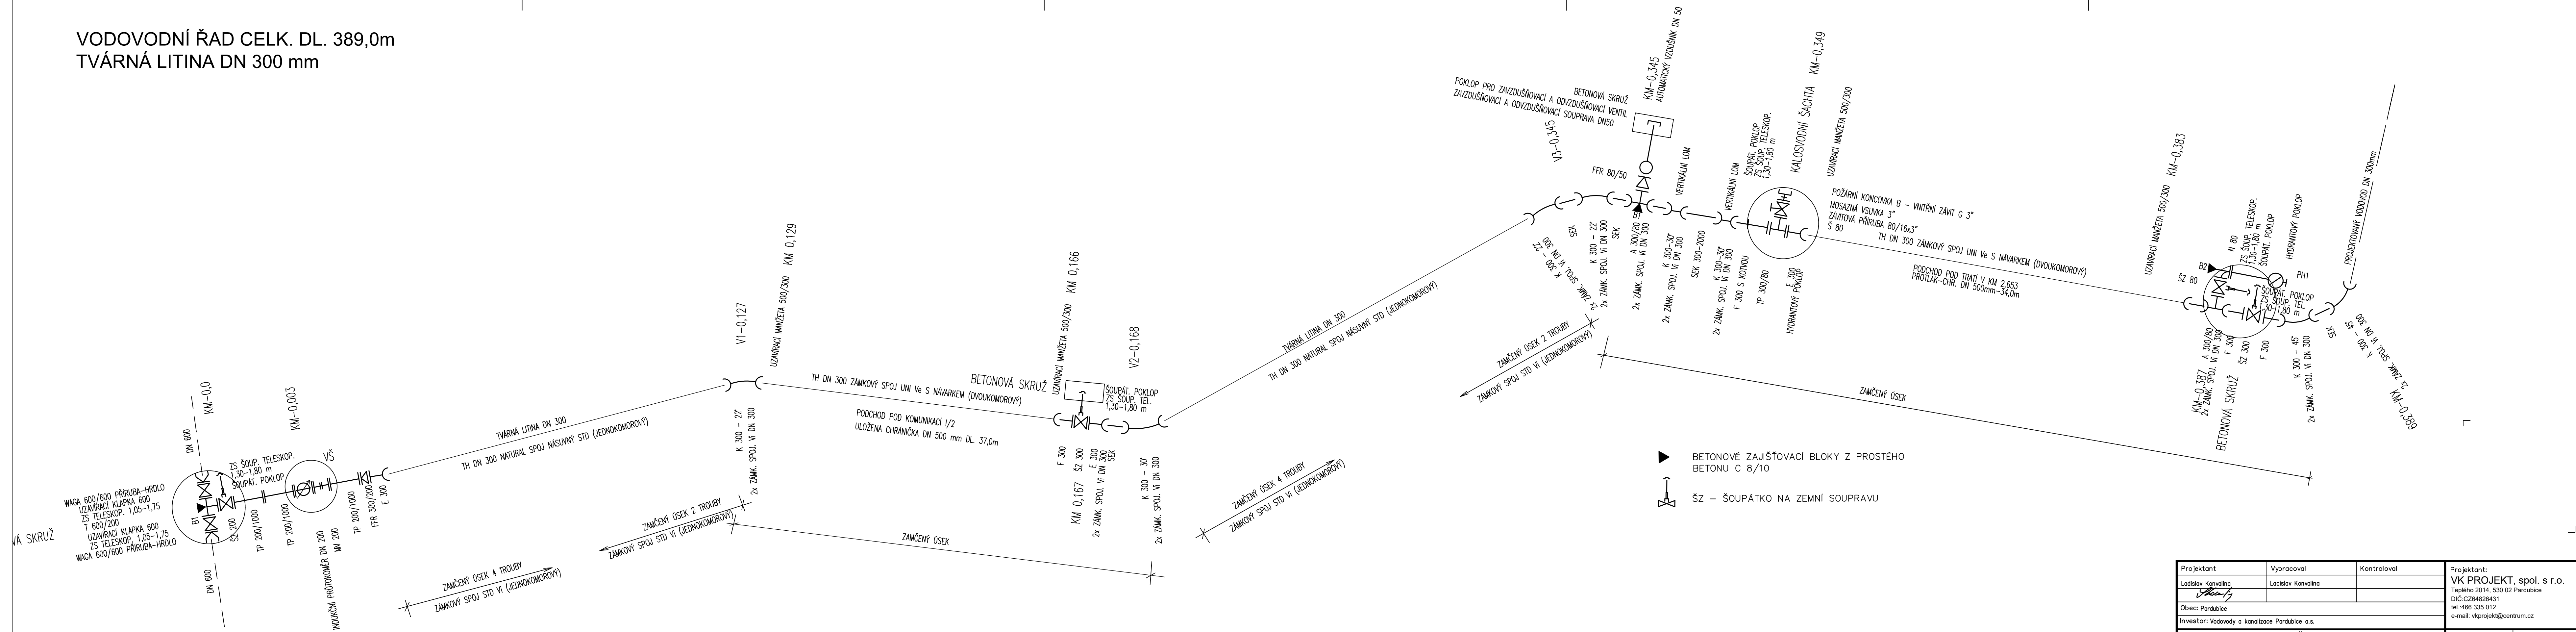

Projektant	Vypracoval	Kontroloval	Projektant:	
Ladislav Konvalina	Ladislav Konvalina		VK PROJEKT, spol. s r.o.	
Obec: Pardubice			Teplého 2014, 530 02 Pardubice	
Investor: Vodovody a kanalizace Pardubice a.s.			DIČ:CZ64826431	
			tel.:466 335 012	
			e-mail: vkprojekt@centrum.cz	
PARDUBICE, PARDUBIČKY - PROPOJENÍ VODOVODNÍCH ŘADŮ DN 600 A DN 300 IO 01 VODOVOD KLADEČSKÉ SCHEMA			Druh dokumentace	DPPS
			Datum	12/2024
			Číslo zakázky	856/1-24
			Počet formátů	5A4
			Měřítko:	Číslo přílohy: D.1.06