


1647/103										SEZEMICE NAD LOUČNOU									
1647/17				1647/7		1647/34		1647/82											
park		chodník		park		zpevnění		plocha		louka									
19.50				12.50		39.00		56.00				15.00		2.00		4.00		1.00	
V1-1				V1-2		V1-3		V1-4				V1-5		V1-6		V1-7		V1-8	

---

**MĚŘITKO 1:250/100**

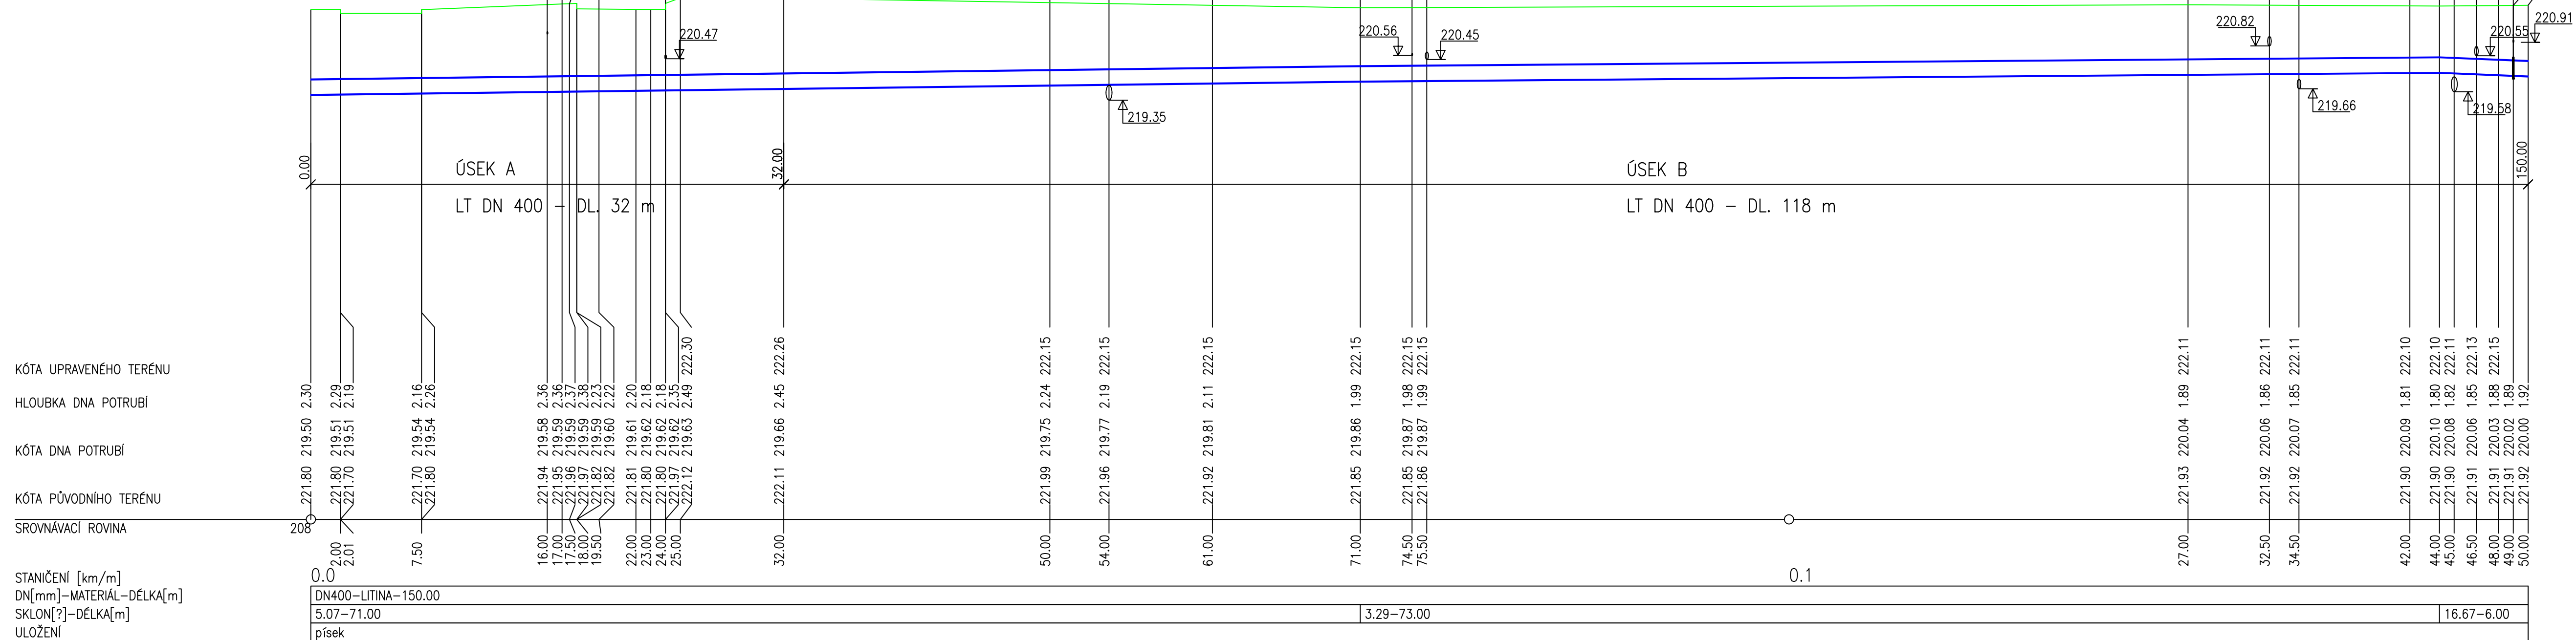

ZODPOVĚDNÝ PROJEKTANT:		VYPRACOVAL:		Ing. Pavel Brůna - pb plan	
Ing. Pavel BRŮNA		Ing. Pavel BRŮNA		Dostihová 1156, 530 06 Pardubice	
Kraj: PARDUBICKÝ		Obec: SEZEMICE		GSM: 602 417 519 e-mail: pbplan@seznam.cz	
Investor: Vodovody a kanalizace Pardubice, a.s., Teplého 2014, Pardubice				IČ: 729 55 554 - DIČ: 248-6602081233	
<b>VODOVOD SEZEMICE ZÁSOBNI ŘAD DN 400</b>				Stupeň	ZDS
				Datum	06/2024
				Formát	5×A4
				Zakáz. číslo	22/2024-VHS
PODÉLNÝ PROFIL VODOVODU				Měřítko: 1:250/100	Příloha: D.3