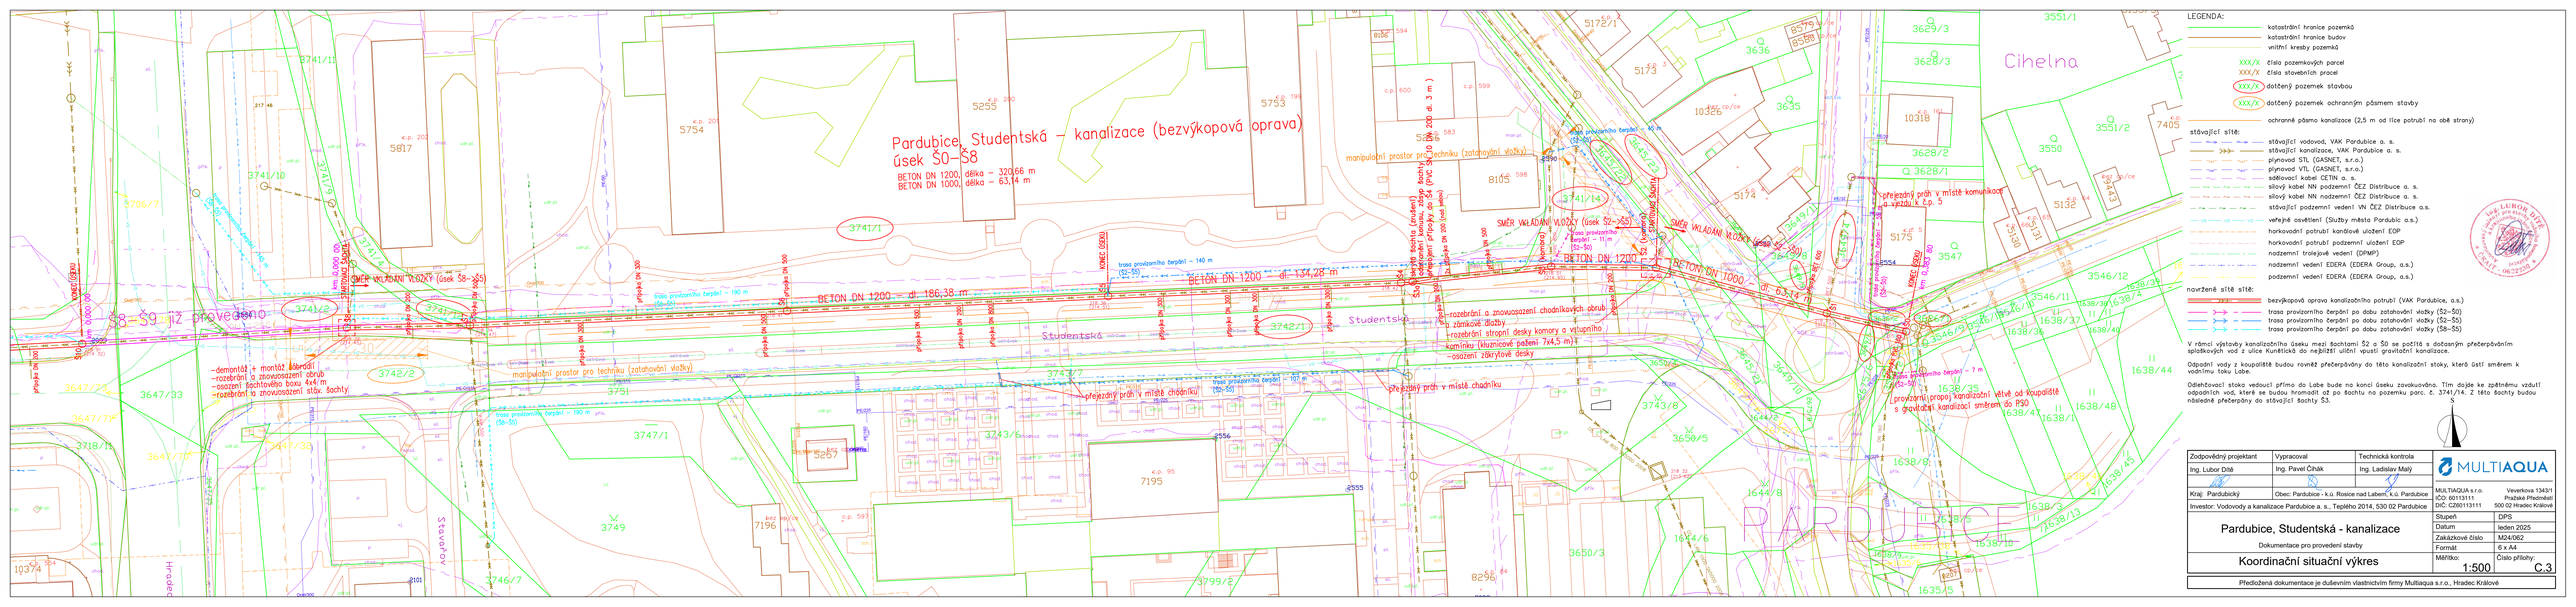
Pardubice, Studentská – kanalizace (bezvýkopová oprava)
úsek S0–S8
BETON DN 1200, délka = 320,66 m
BETON DN 1000, délka = 63,14 m
SMĚR VKLÁDÁNÍ VLOŽKY (úsek S8–S5)
SMĚR VKLÁDÁNÍ VLOŽKY (úsek S2–S5)
BETON DN 1200 – dl. 186,38 m
BETON DN 1200 – dl. 134,28 m
BETON DN 1000 – dl. 63,14 m
Studentská
Cihelna
manipulační prostor pro techniku (zatahování vložky)
trasa provizorního čerpání – 190 m
trasa provizorního čerpání – 140 m
trasa provizorního čerpání – 107 m
trasa provizorního čerpání – 7 m
přejezdný práh v místě chodníku
-demontáž + montáž žebradel
-rozebrání a znovuosazení obrubníků
-osazení šachtového boxu 4x4 m
-rozebrání a znovuosazení stáv. šachty
-rozebrání a znovuosazení chodníkových obrubníků
a zámkové dlažby
-rozebrání stropní desky komory a vstupního
komínku (kluzníkové patření 7x4,5 m)
-osazení zpětné stropní desky
KONEC ÚSEKU
ZAČÁTEK ÚSEKU
přípojka DN 300
přípojka DN 500
přípojka DN 200
stávající kanalizační přípojky do DN 200 (dl. 3 m)
