


KLADČSKÉ SCHÉMA

VODOVOD UL. GENERÁLA SVOBODY CELK. DL. 55,0m
LITINA S VNITŘNÍ A VNĚJŠÍ OCHRANOU DN 200mm-DL. 13,5 m
LITINA S VNITŘNÍ A VNĚJŠÍ OCHRANOU DN 150mm-DL. 41,5 m

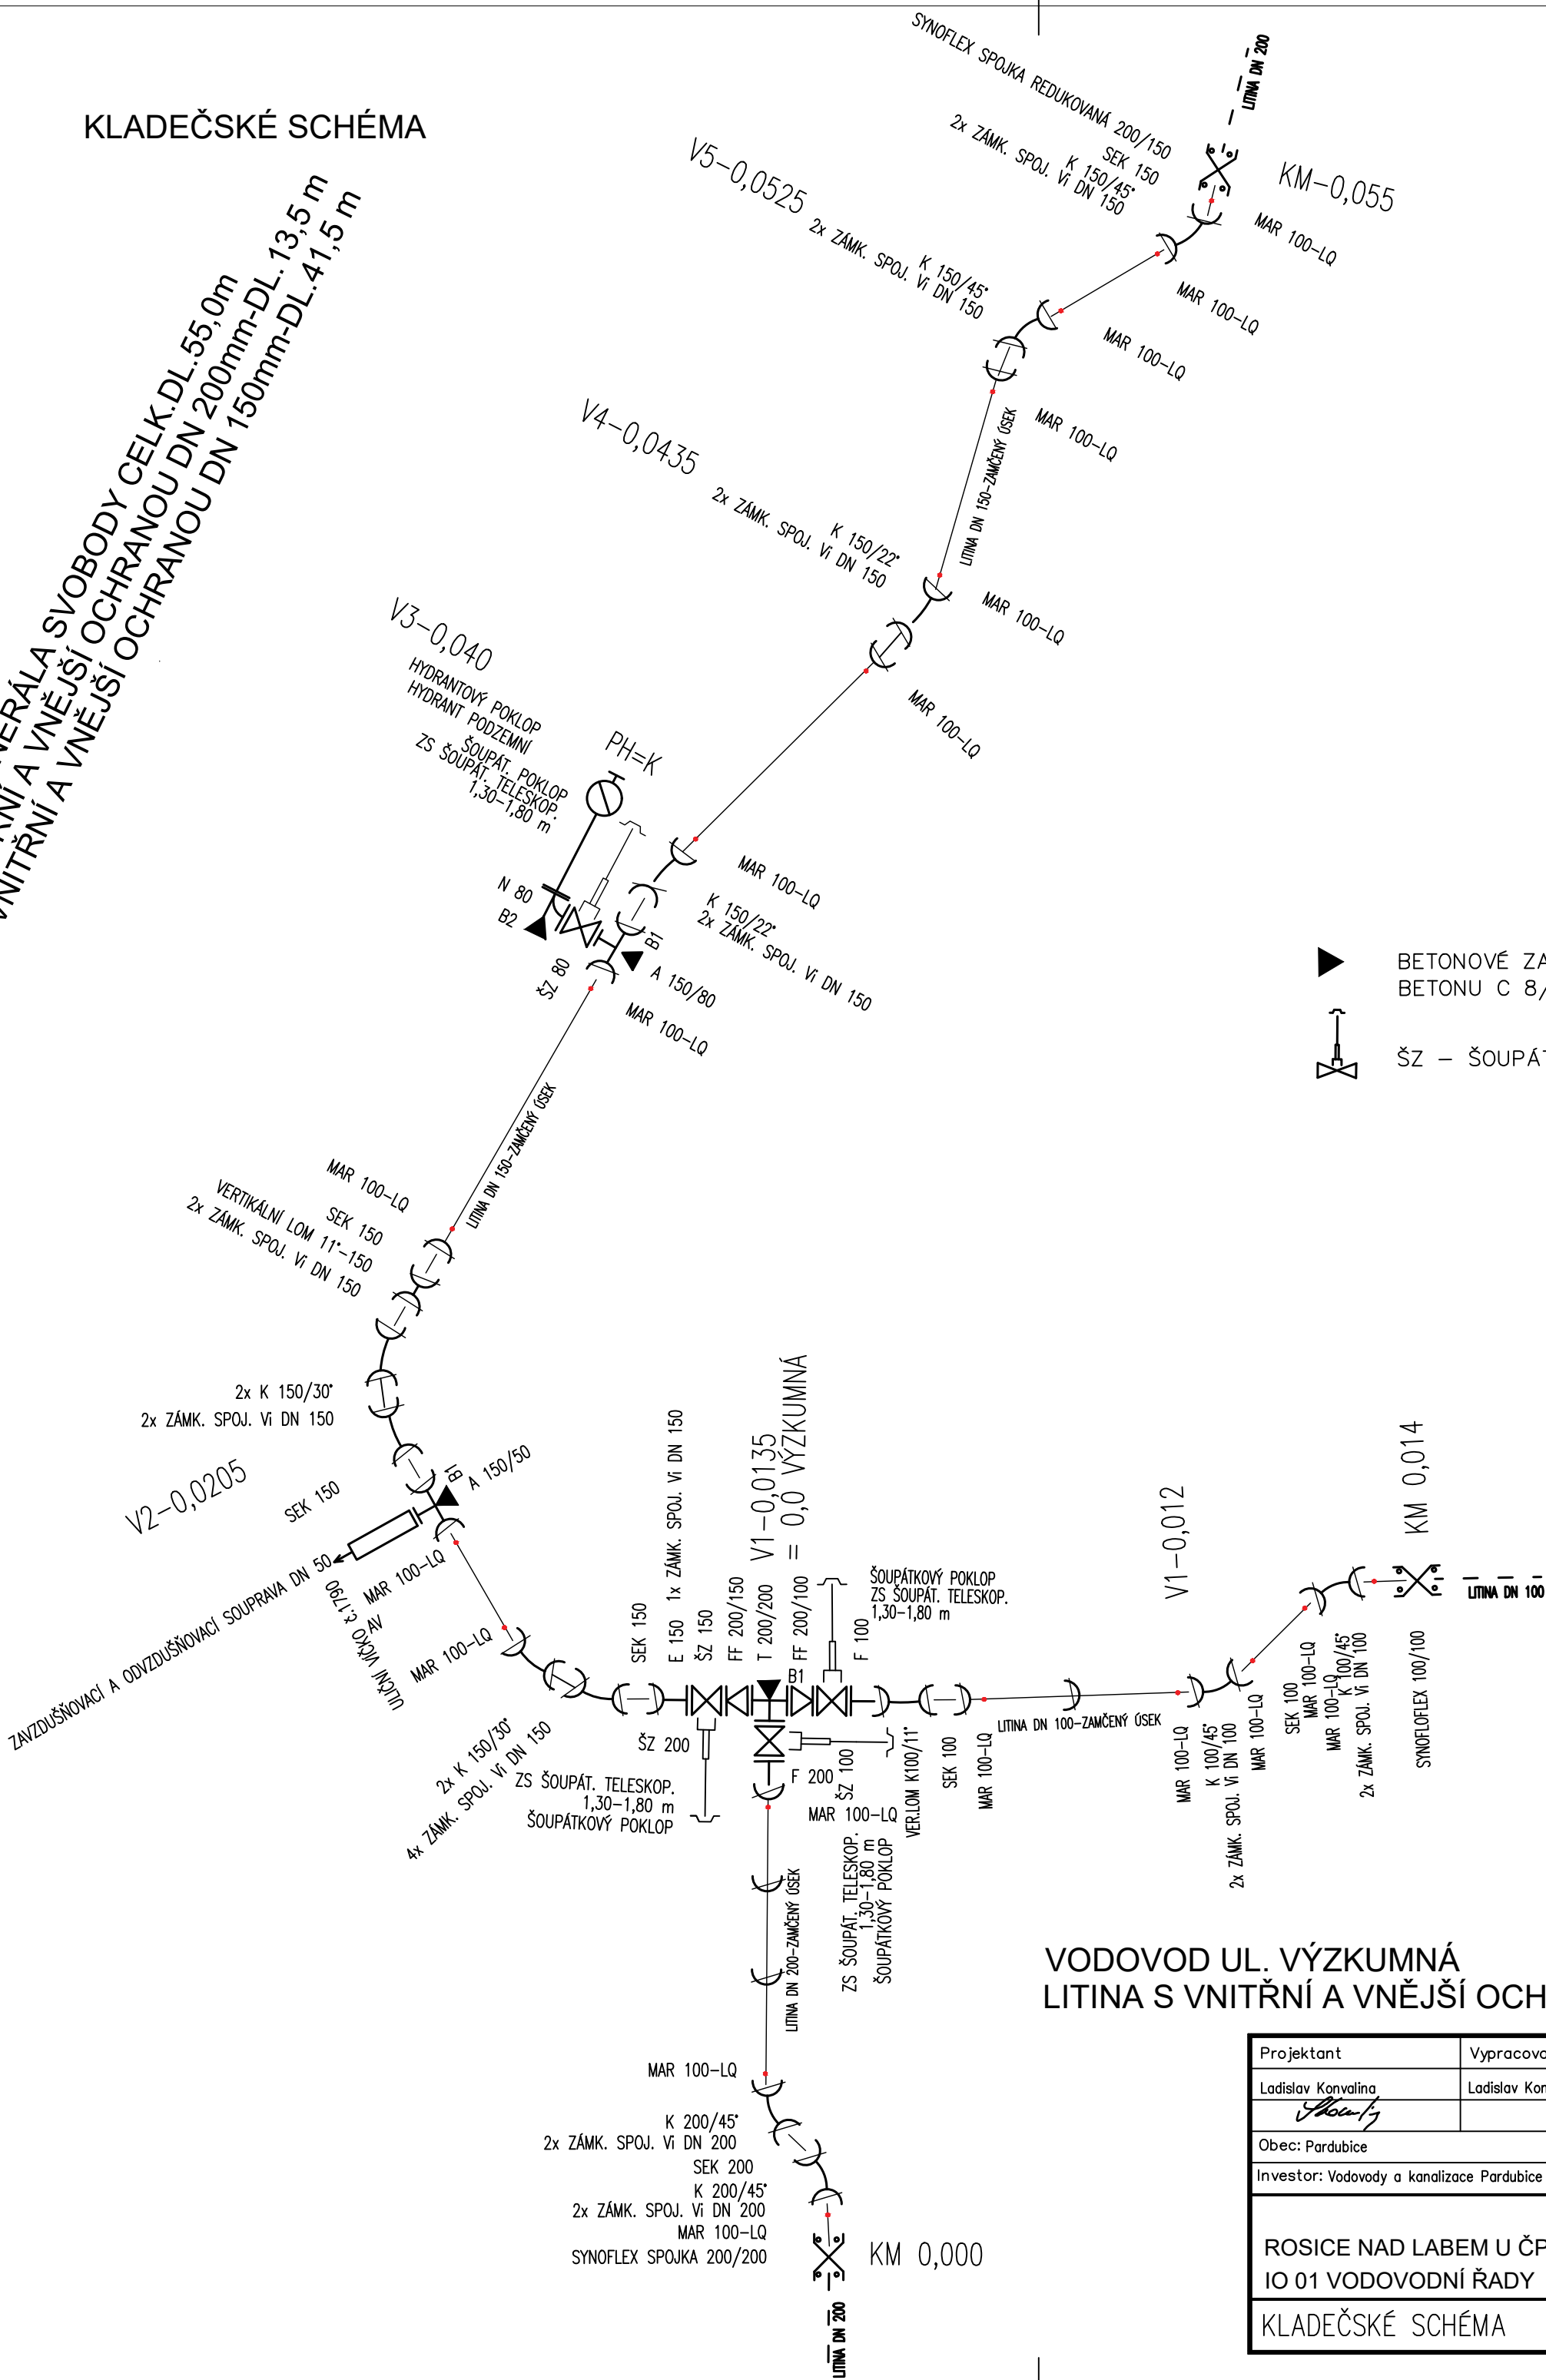

▶ BETONOVÉ ZAJIŠŤOVACÍ BLOKY Z PROSTÉHO
BETONU C 8/10

⚡ ŠZ – ŠOUPÁTKO NA ZEMNÍ SOUPRAVU

VODOVOD UL. VÝZKUMNÁ
LITINA S VNITŘNÍ A VNĚJŠÍ OCHRANOU DN 100mm-DL. 14,0 m

Projektant	Vypracoval	Kontroloval	Projektant: VK PROJEKT, spol. s r.o.	
Ladislav Konvalina	Ladislav Konvalina		Teplého 2014, 530 02 Pardubice	
Obec: Pardubice			DIČ: CZ64826431	
Investor: Vodovody a kanalizace Pardubice a.s.			tel.: 466 335 012	
			e-mail: vkprojekt@centrum.cz	
ROSICE NAD LABEM U ČP. 77 - VODOVOD IO 01 VODOVODNÍ ŘADY			Druh dokumentace	DPPS
			Datum	08/2025
			Číslo zakázky	860-25
			Počet formátů	4A4
KLADČSKÉ SCHÉMA			Měřítko:	Číslo přílohy: D.1.05