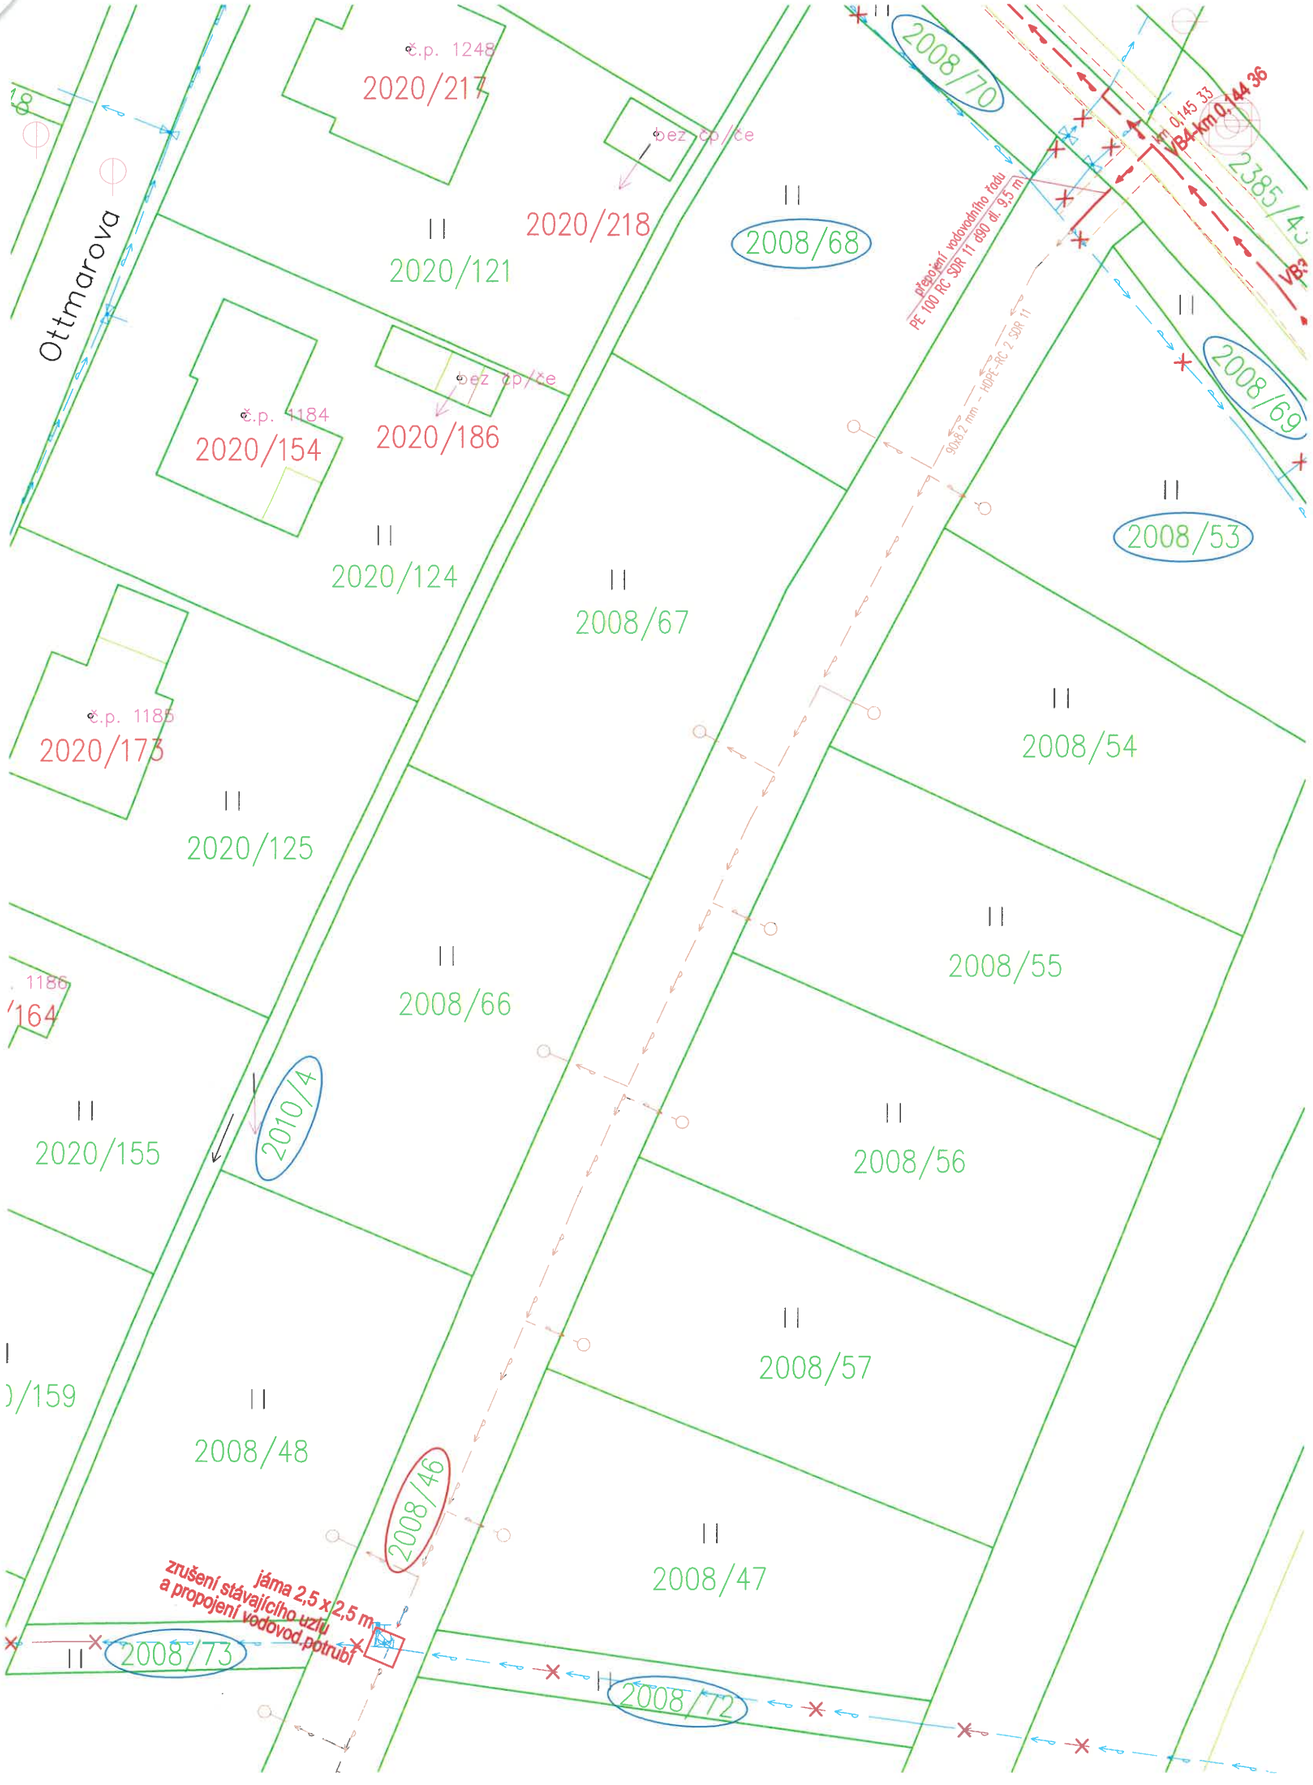

Jako majitel pozemku 2008/46 v k. ú. Holice v Čechách souhlasím s umístěním stavby vodovodního řadu včětně ochranného pásma stavby na tomto pozemku dle zákresu na této situaci.
Dále jako majitel pozemků 2008/72, 2008/46, 2008/73 v k. ú. Holice v Čechách souhlasím s rušením vodovodního řadu ve správě VAK Pardubice, a.s. na těchto pozemcích dle zákresu na této situaci.

Čapek Vojtěch Adam
adresa: Podlesí 115, 53401 Holice

datum nar. 29. 10. 2012

zastupován opatrovníkem panem
Jirmáskem Petrem
adreda: Podlesí 2, 53401 Holice

datum nar.: 19. 6. 1978

podpis.....

LEGENDA:

čáry katastrální mapy:
- katastrální hranice území
- katastrální hranice pozemků
- vnitřní kresby pozemků
- XXX/X čísla pozemkových parcel
- XXX/X čísla stavebních parcel

stávající sítě
- vodovod (VAK Pardubice a. s.)
- rušený vodovod (VAK Pardubice a. s.)

navržené sítě v rámci akce: Výstavba komunikace "za gymnáziem"–Holice v Čechách (Ing. Vladislav Kališ, 2022)
- vodovod

navržené sítě
- vodovod
- přepojení přípojky
- XXX/X pozemek dotčený stavbou
- ochranné pásmo stavby
- XXX/X pozemek dotčený ochranným pásmem stavby
- XXX/X pozemek dotčený rušením stávajícího vodovodního řadu

S

Zodpovědný projektant	Vypracoval	Technická kontrola
Ing. Lubor Dítě	Ing. Jiří Svoboda	Ing. Ladislav Malý
Kraj: Pardubický	Město: Holice - k. ú. Holice v Čechách	

Investor: Vodovody a kanalizace Pardubice a. s., Teplého 2014, 530 02 Pardubice

MULTIAQUA

MULTIAQUA s.r.o. Veverkova 1343/1
IČO: 60113111 Pražské Předměstí
DIČ: CZ60113111 500 02 Hradec Králové

Holice, Pod Homolí - vodovod

Dokumentace pro povolení stavby

Katastrální situační výkres-výřez

Stupeň	povolení
Datum	červen 2024
Zakázkové číslo	M24/035
Formát	1 x A4
Měřítko:	1:500
Číslo přílohy:	-

Předložená dokumentace je duševním vlastnictvím firmy Multiaqua s.r.o., Hradec Králové