

— nadzemní síť  
 ..... zrušené síť

číslo žádosti:	0112672995
příloha vyjádření č.j.:	17979/12
vydala:	Telefónica Czech Republic, a.s., IČ 60193336, Zo Brumlovkou 266/2, Praha, 140 22, OR MS Praha, B 2322
datum:	03.02.2012
měřítko:	1:1000


## LEGENDA

- hranice zájmového území k vyjádření
- zaměřený průběh metalického kabelu
- Ⓢ — zaměřený průběh optického kabelu, HDPE trubky  
nebo souběh optického a metalického kabelu
- - - - - nezaměřený průběh metalického kabelu
- - - - - Ⓢ - - - - - nezaměřený průběh optického kabelu, HDPE trubky  
nebo souběh optického a metalického kabelu
- RR → radiové sítě
- nebo — nn p\*ipojka, uzemi s nn p\*ipojkou 02
- = = kolektor, kabelovod

— nadzemní sítě  
... zrušené sítě

číslo žádosti:	0112672995
příloha vyjádření č.j.:	17979/12
vydala:	Telefónica Czech Republic, a.s., IČ 60193336, Za Brumlovkou 266/2, Praha, 140 22, OR MS Praha, B 2322
datum:	03.02.2012
měřítko:	1:1000



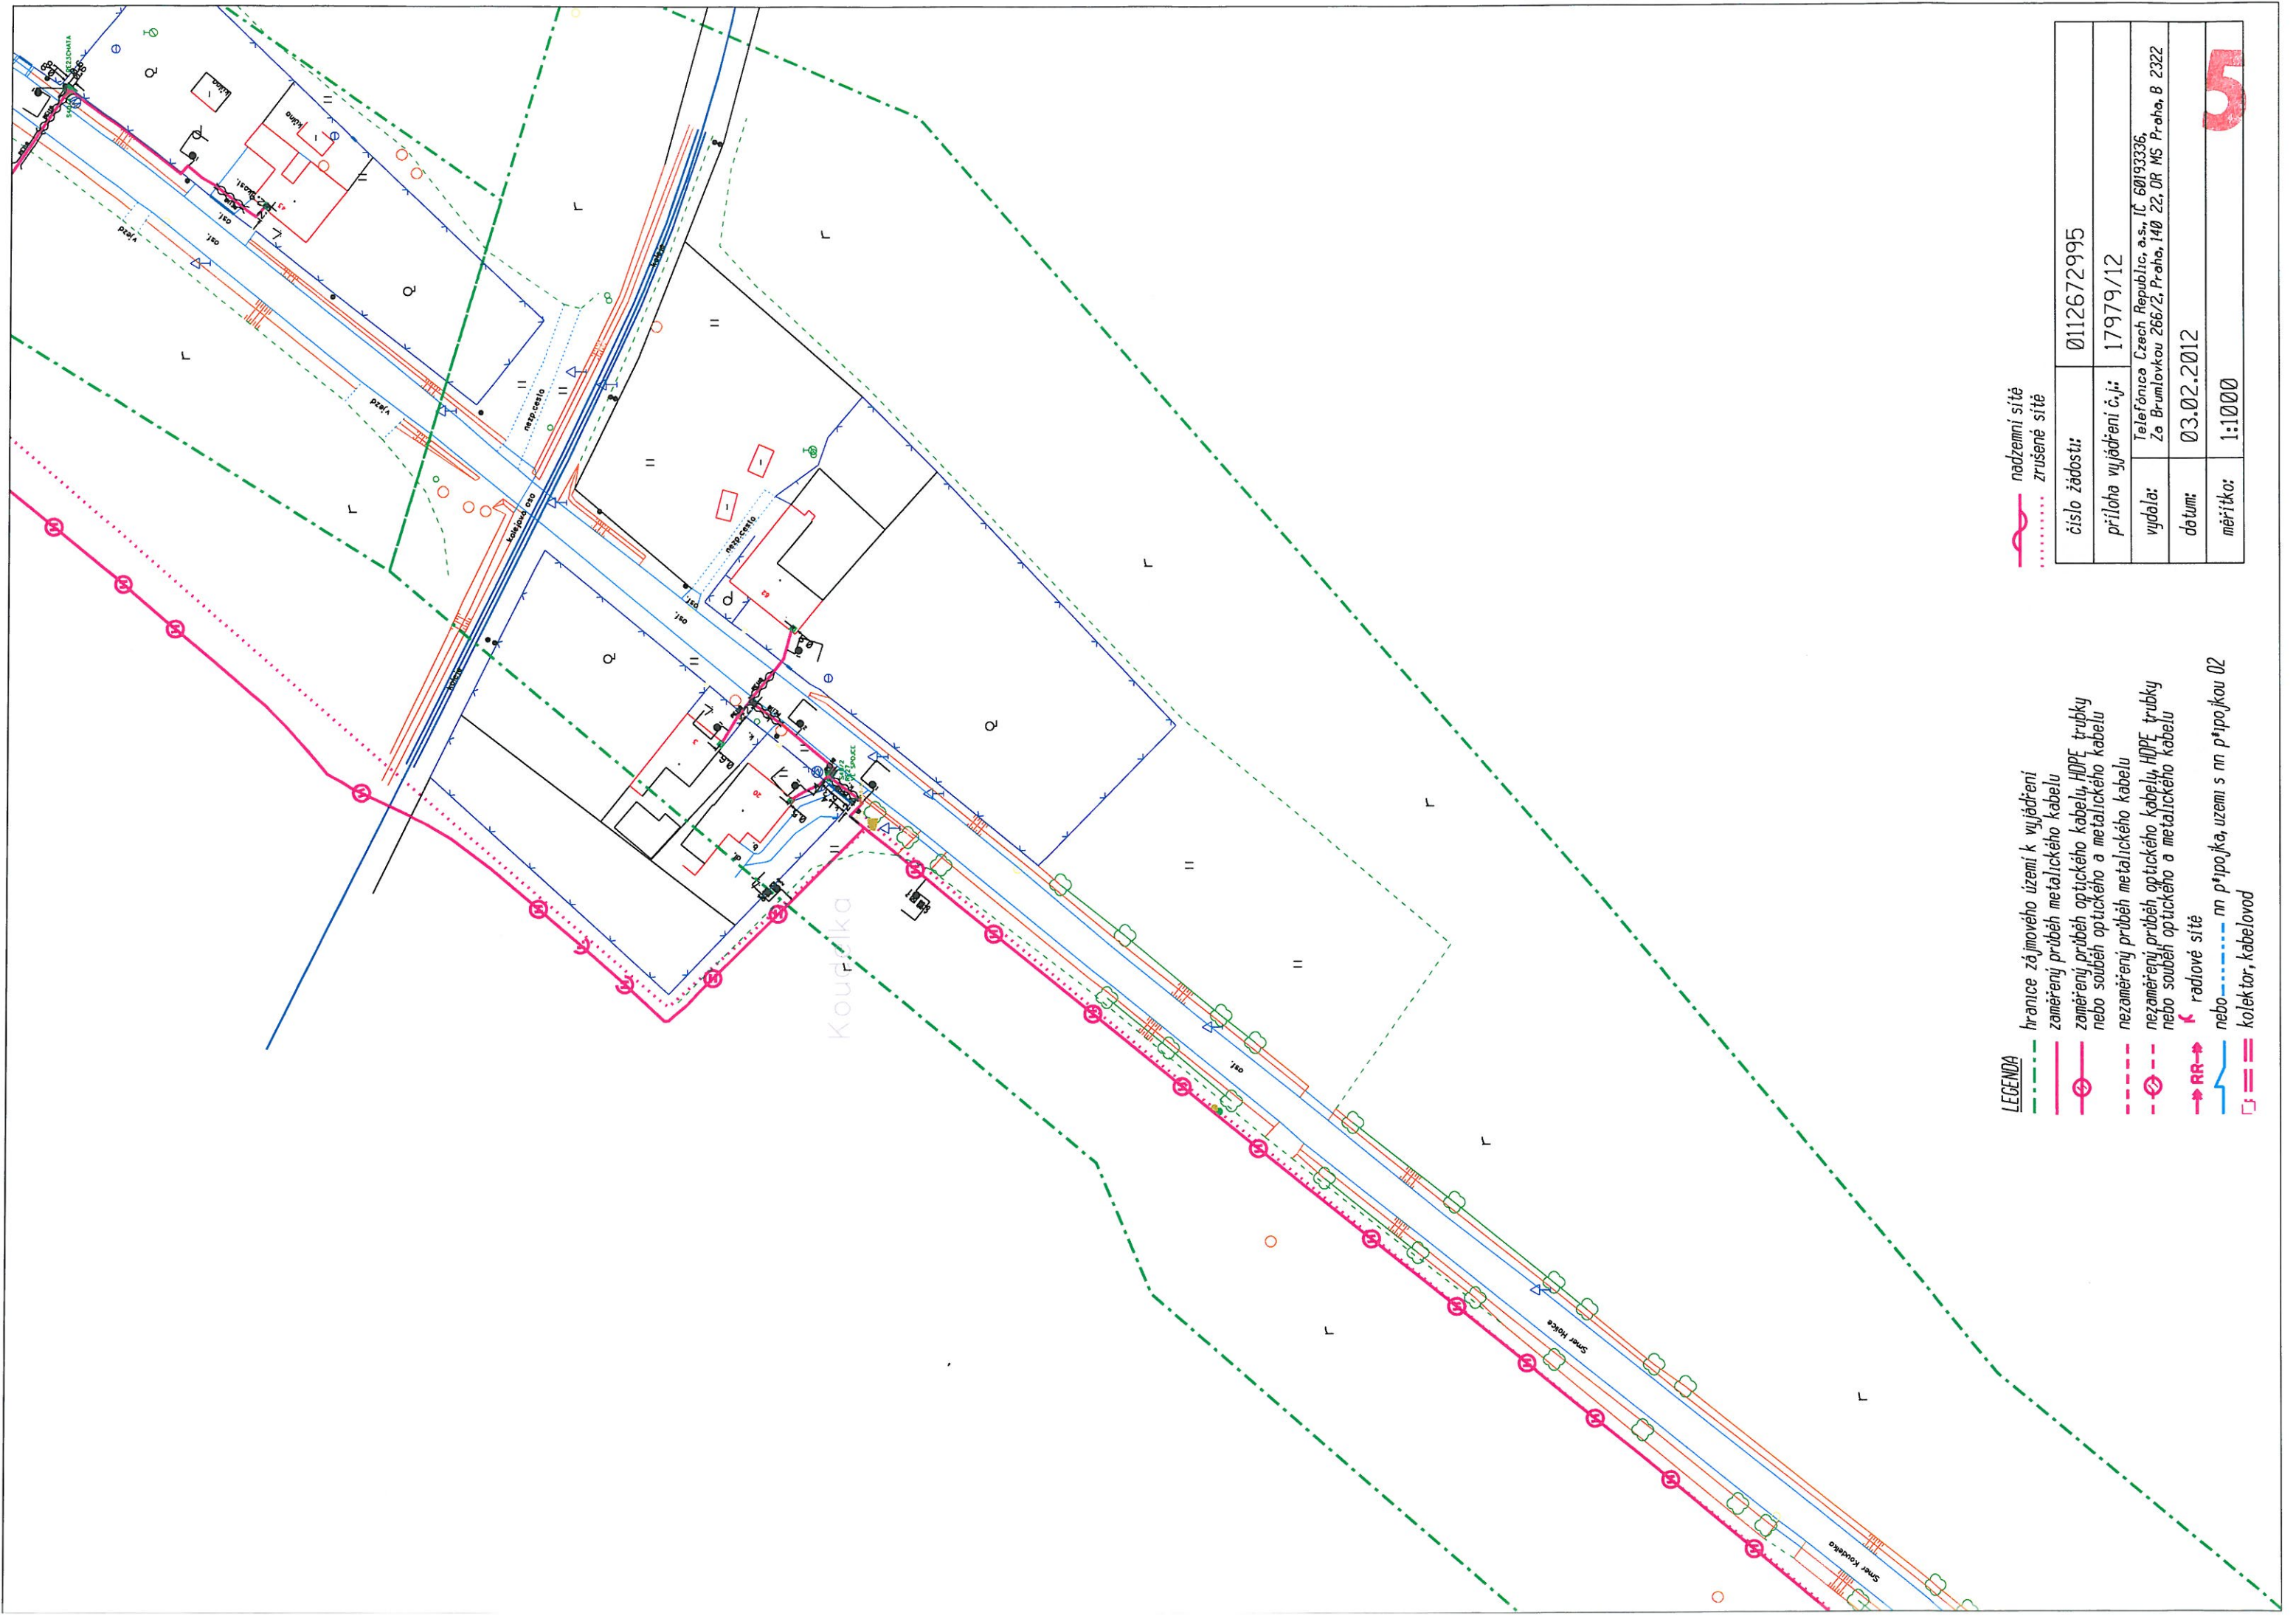


- LEGENDA**
- hranice zájmového území k vyjádření
  - záměrný průběh metalického kabelu
  - záměrný průběh optického kabelu, HDPE trubky
  - nebo souběh optického a metalického kabelu
  - nezaměřený průběh metalického kabelu
  - nezaměřený průběh optického kabelu, HDPE trubky
  - nebo souběh optického a metalického kabelu
  - RR → radiové sítě
  - nebo — nn p\*ipojka, uzemi s nn p\*ipojkou 02
  - kolektor, kabelovod

— nadzemní síť  
... zrušená síť

číslo žádosti:	0112672995
priloha vyjádření č.j.:	17979/12
vydala:	Telefonica Czech Republic, a.s., IČ 60193336, Žo Brumlovkou 266/2, Praha, 140 22, OR MS Praha, B 2322
datum:	03.02.2012
měřítko:	1:1000



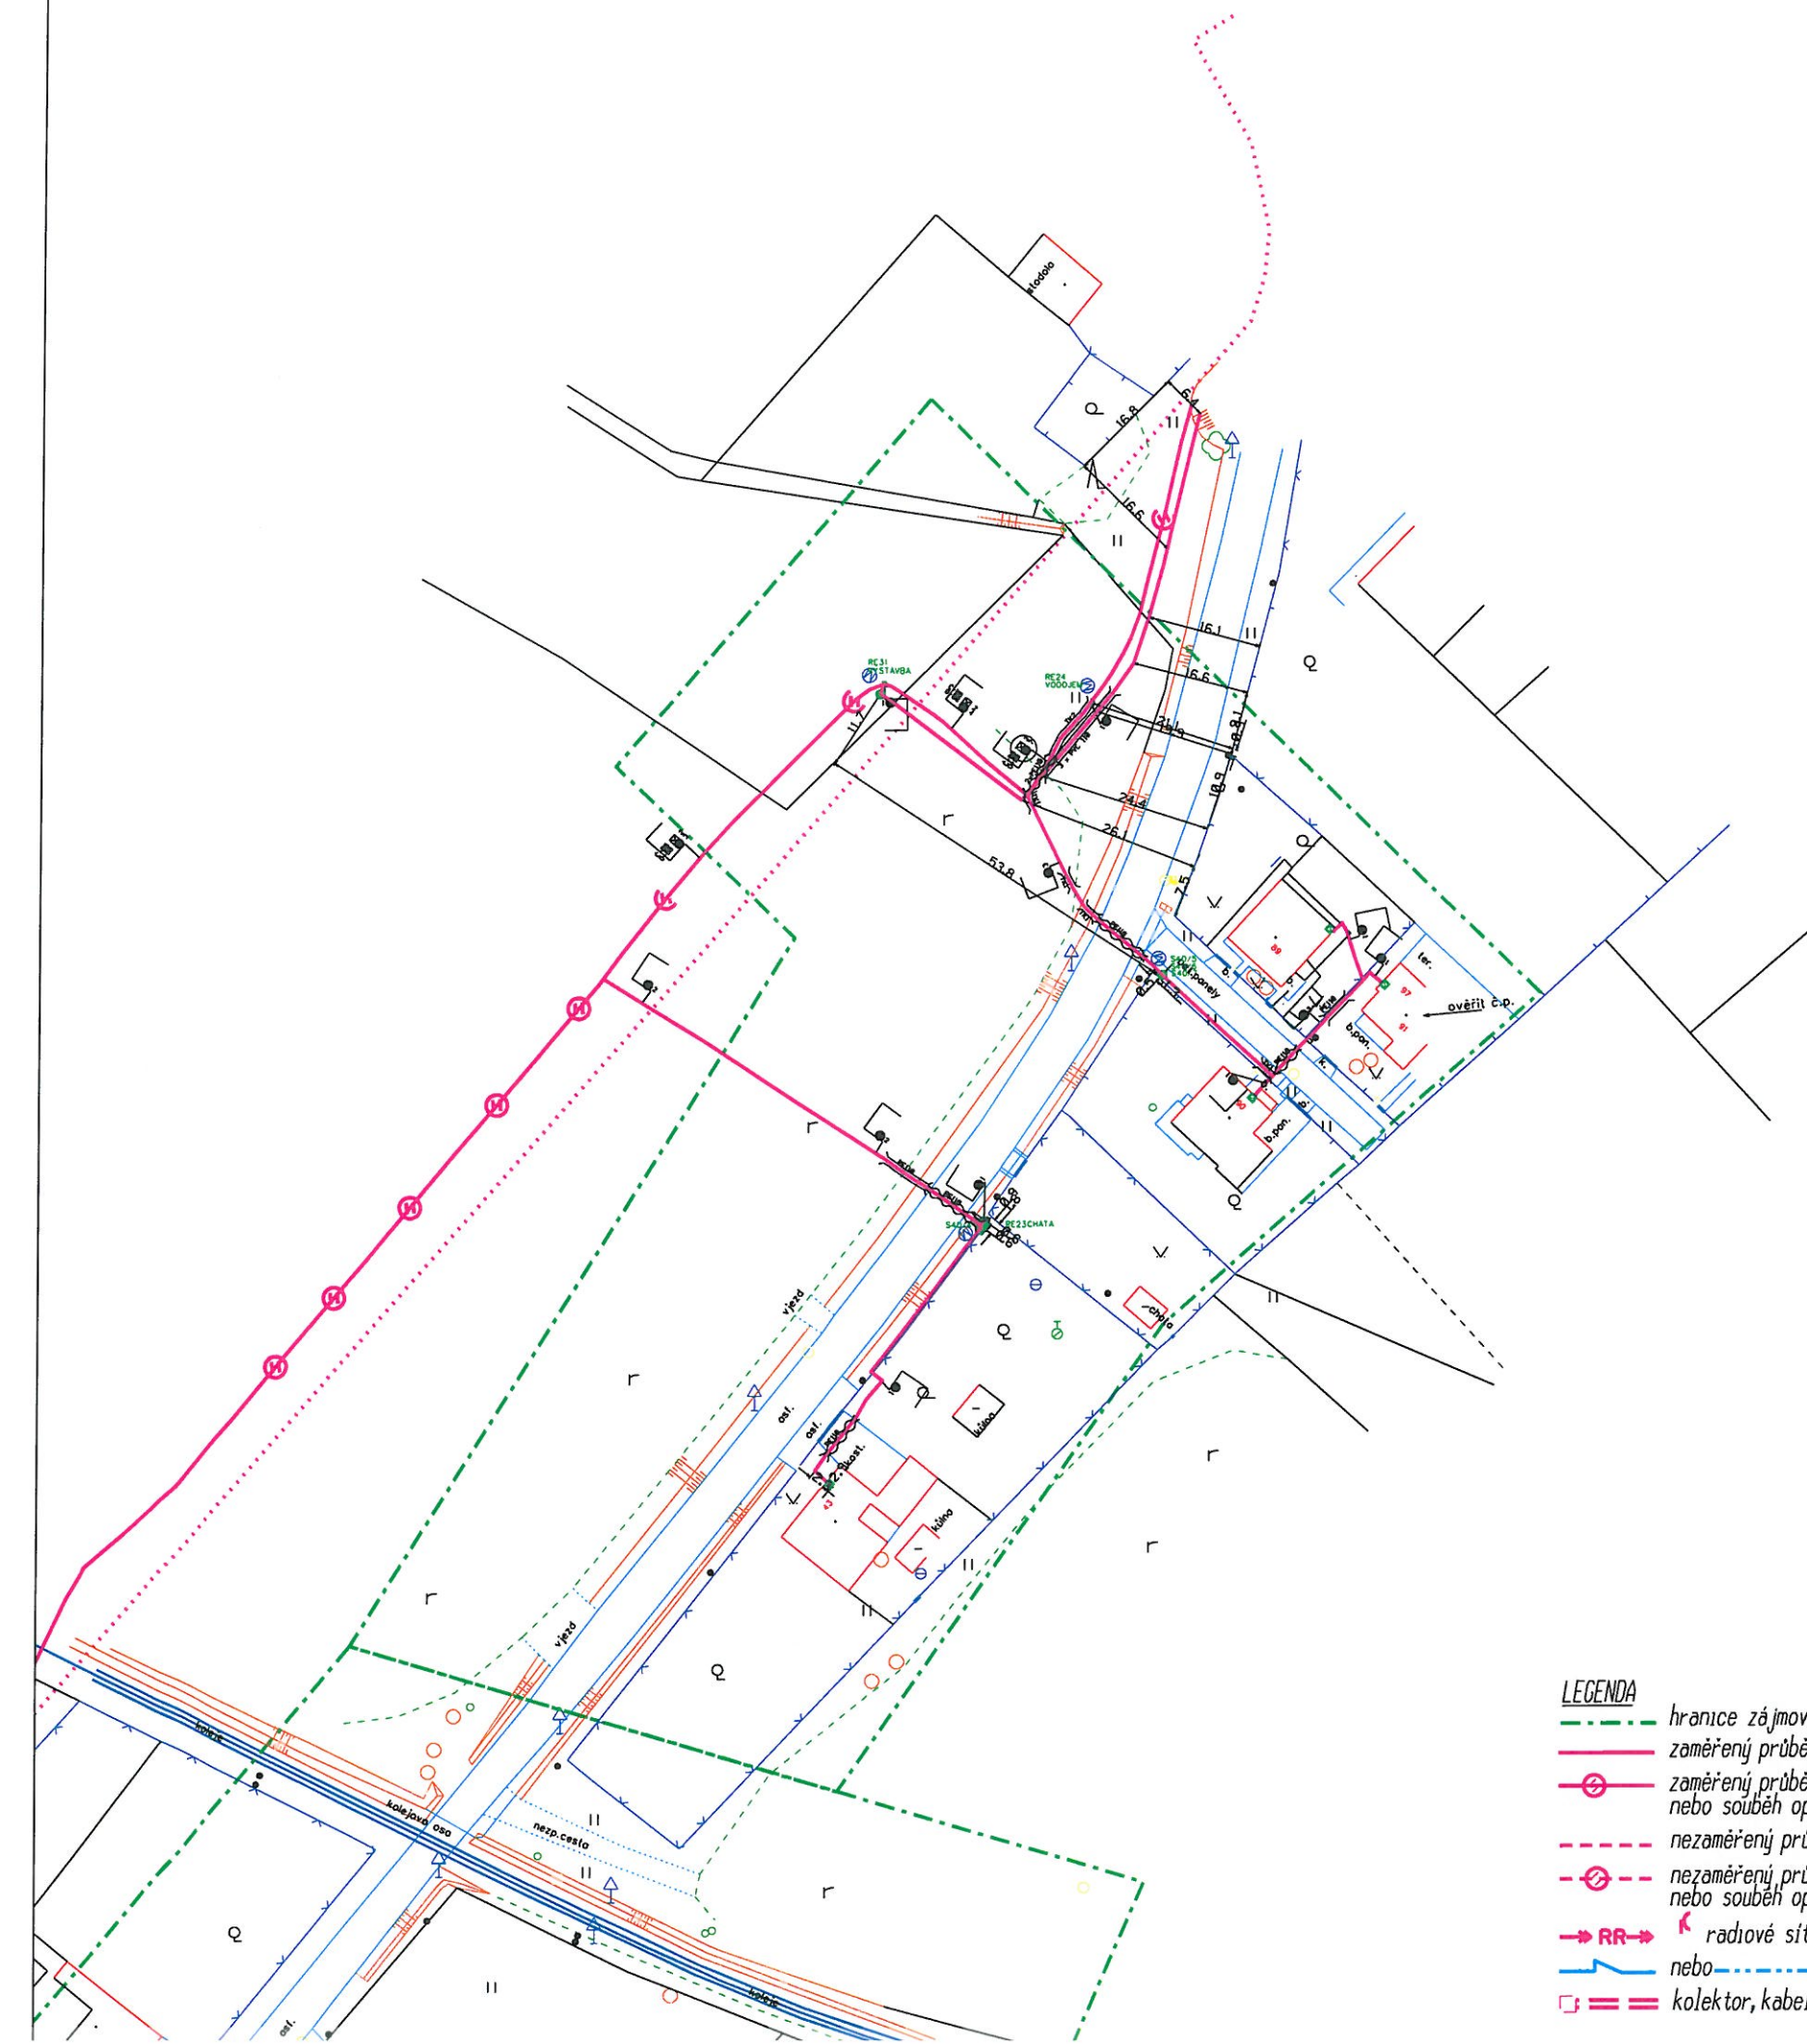


# LEGENDA

- hranice zájmového území k vyjádření
- zaměřený průběh metalického kabelu
- zaměřený průběh optického kabelu, HDPE trubky nebo souběh optického a metalického kabelu
- nezaměřený průběh metalického kabelu
- nezaměřený průběh optického kabelu, HDPE trubky nebo souběh optického a metalického kabelu
- RR → radiové síť
- nn p\*ipojka, uzemí s nn p\*ipojkou 02
- kolektor, kabelovod

— nadzemní síť  
 ..... zrušené síť

číslo žádosti:	0112672995
příloha vyjádření č.j.:	17979/12
vydala:	Telefónica Czech Republic, a.s., IČ 60193336, Zo Brumlovkou 266/2, Praha, 140 22, OR MS Praha, B 2322
datum:	03.02.2012
měřítko:	1:1000

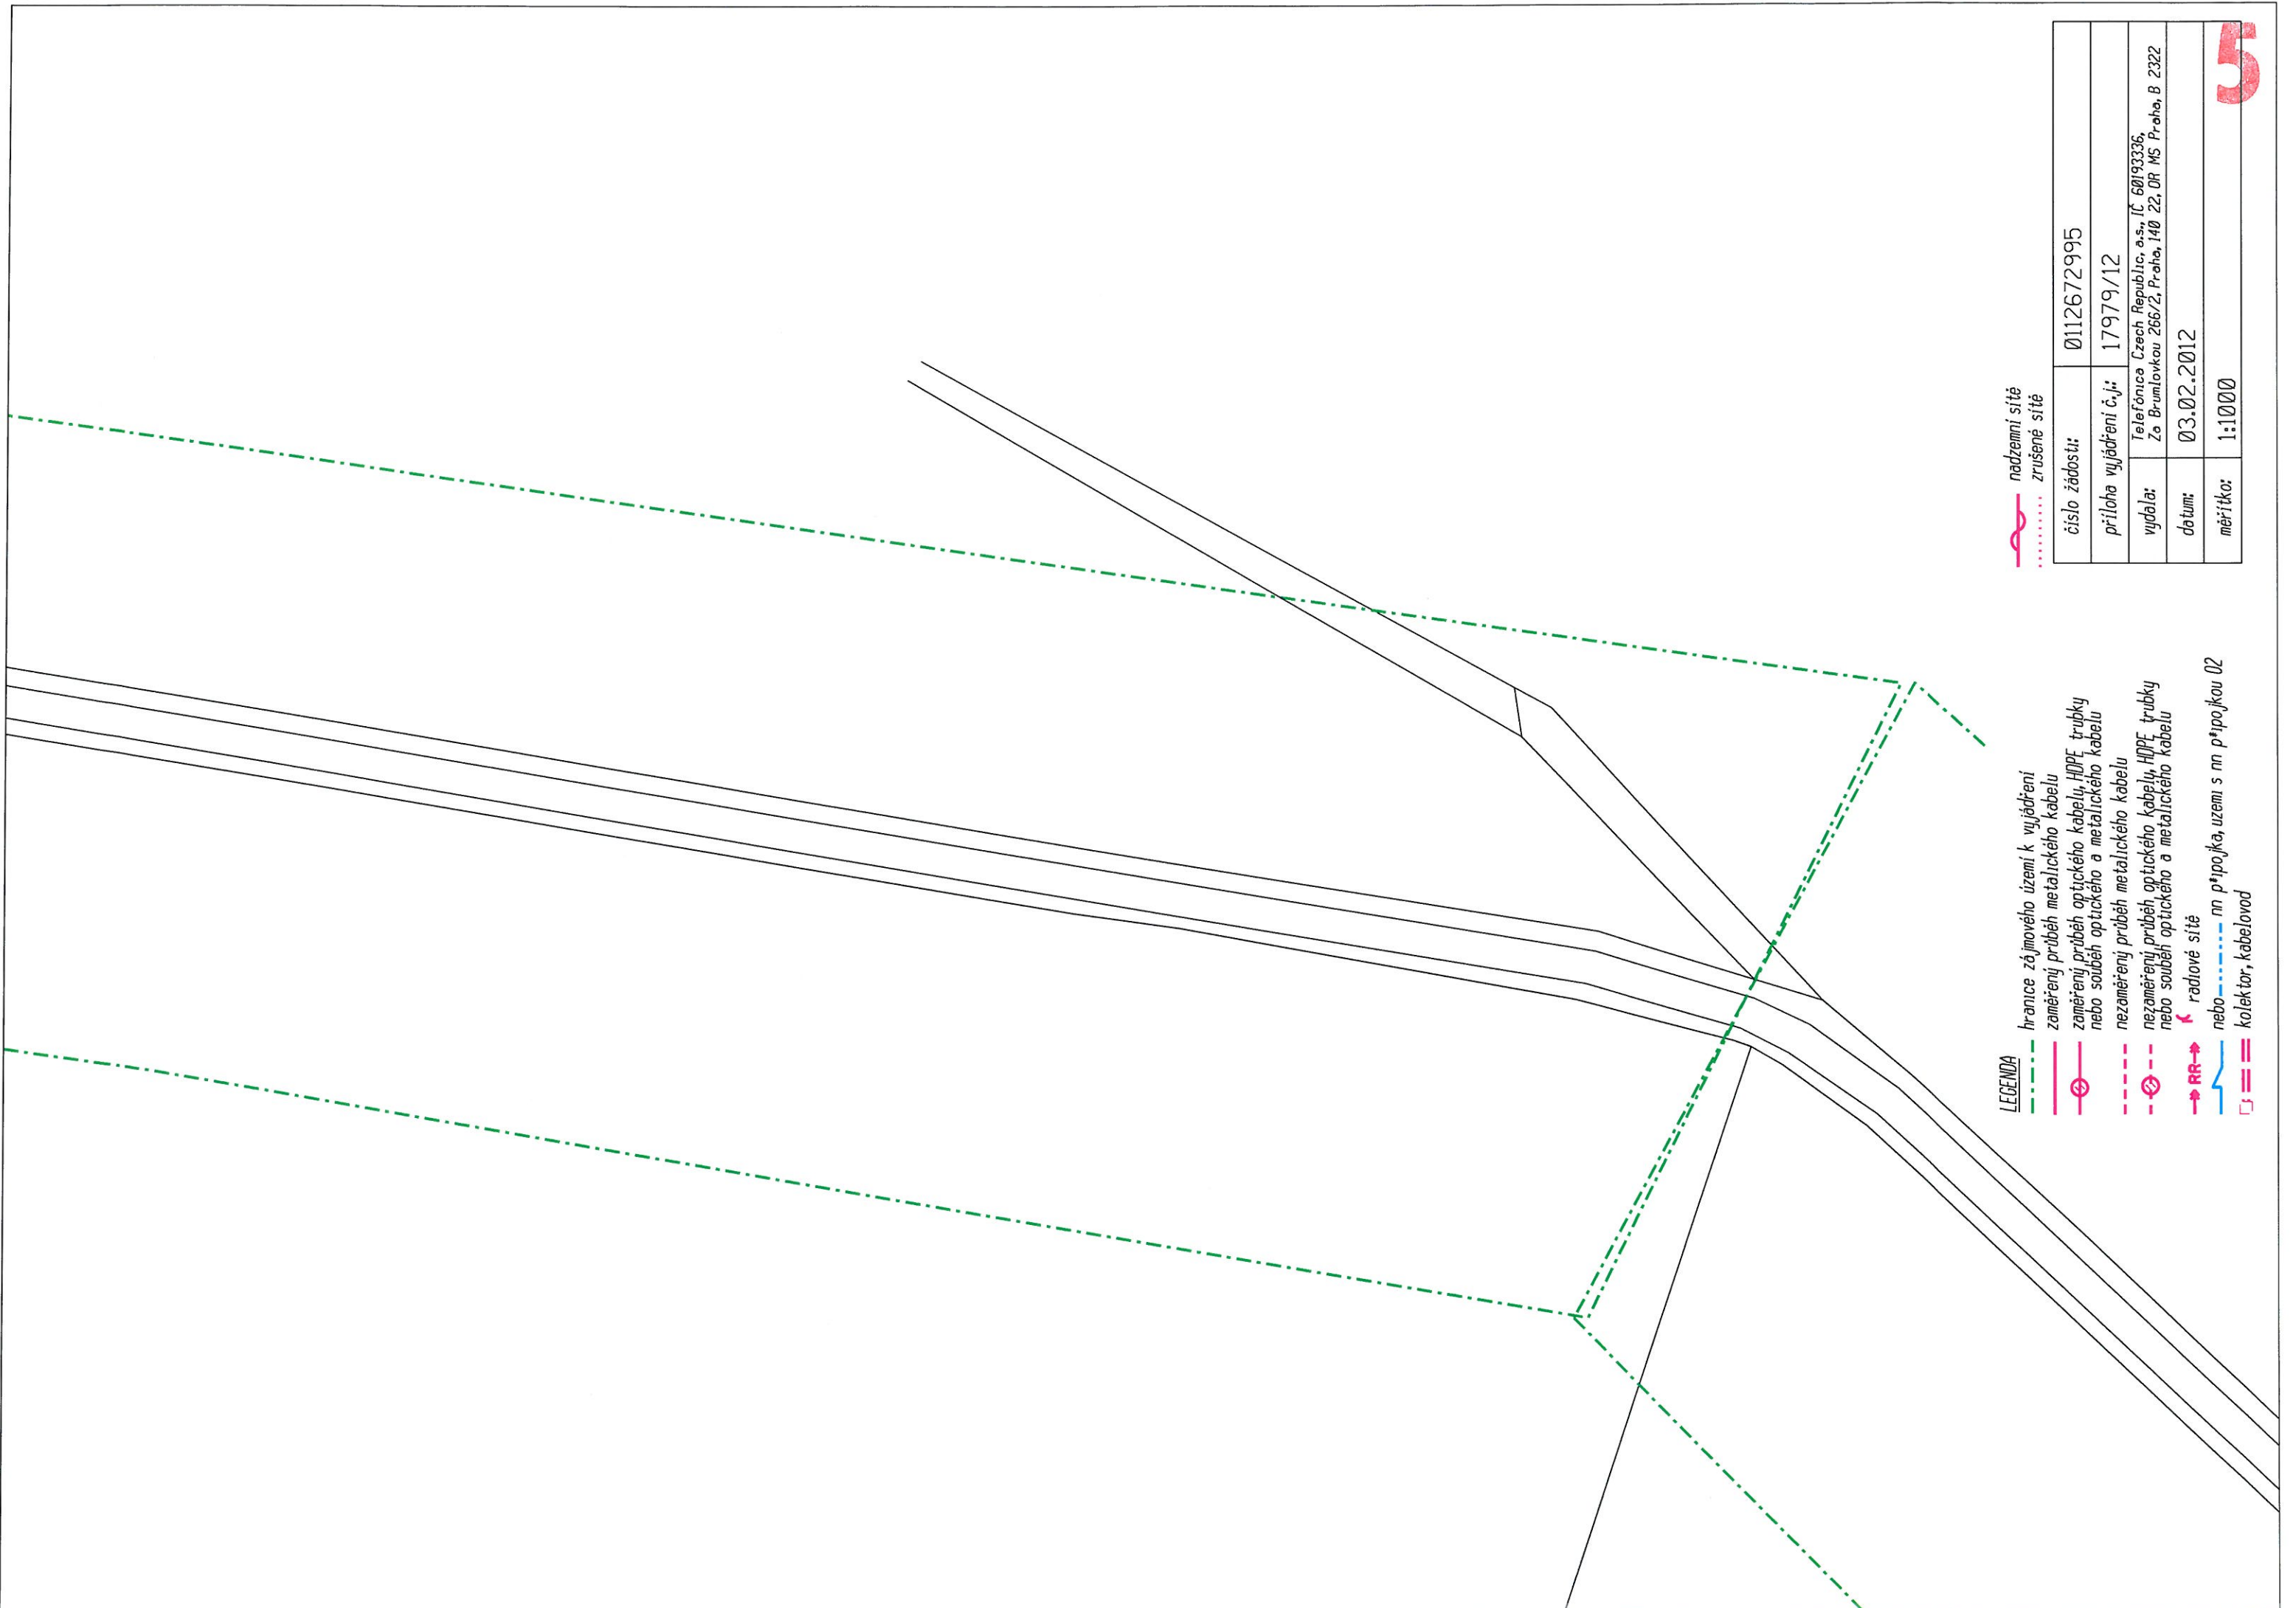


LEGENDA

- hranice zájmového území k vyjádření
- záměrný průběh metalického kabelu
- záměrný průběh optického kabelu, HDPE trubky
- záměrný průběh optického kabelu, HDPE trubky
- záměrný průběh metalického kabelu
- záměrný průběh optického kabelu, HDPE trubky
- záměrný průběh optického a metalického kabelu
- radiové síť
- nn p\*pojka, území s nn p\*pojkou 02
- kolektor, kabelovod

nadzemní síť  
zrušená síť

číslo žádosti:	0112672995
priloha vyjádření č.j.:	17979/12
vydala:	Telefónica Czech Republic, a.s., IČ 60193336, Za Brumlovkou 266/2, Praha, 140 22, OR MS Praha, B 2322
datum:	03.02.2012
měřítko:	1:1000



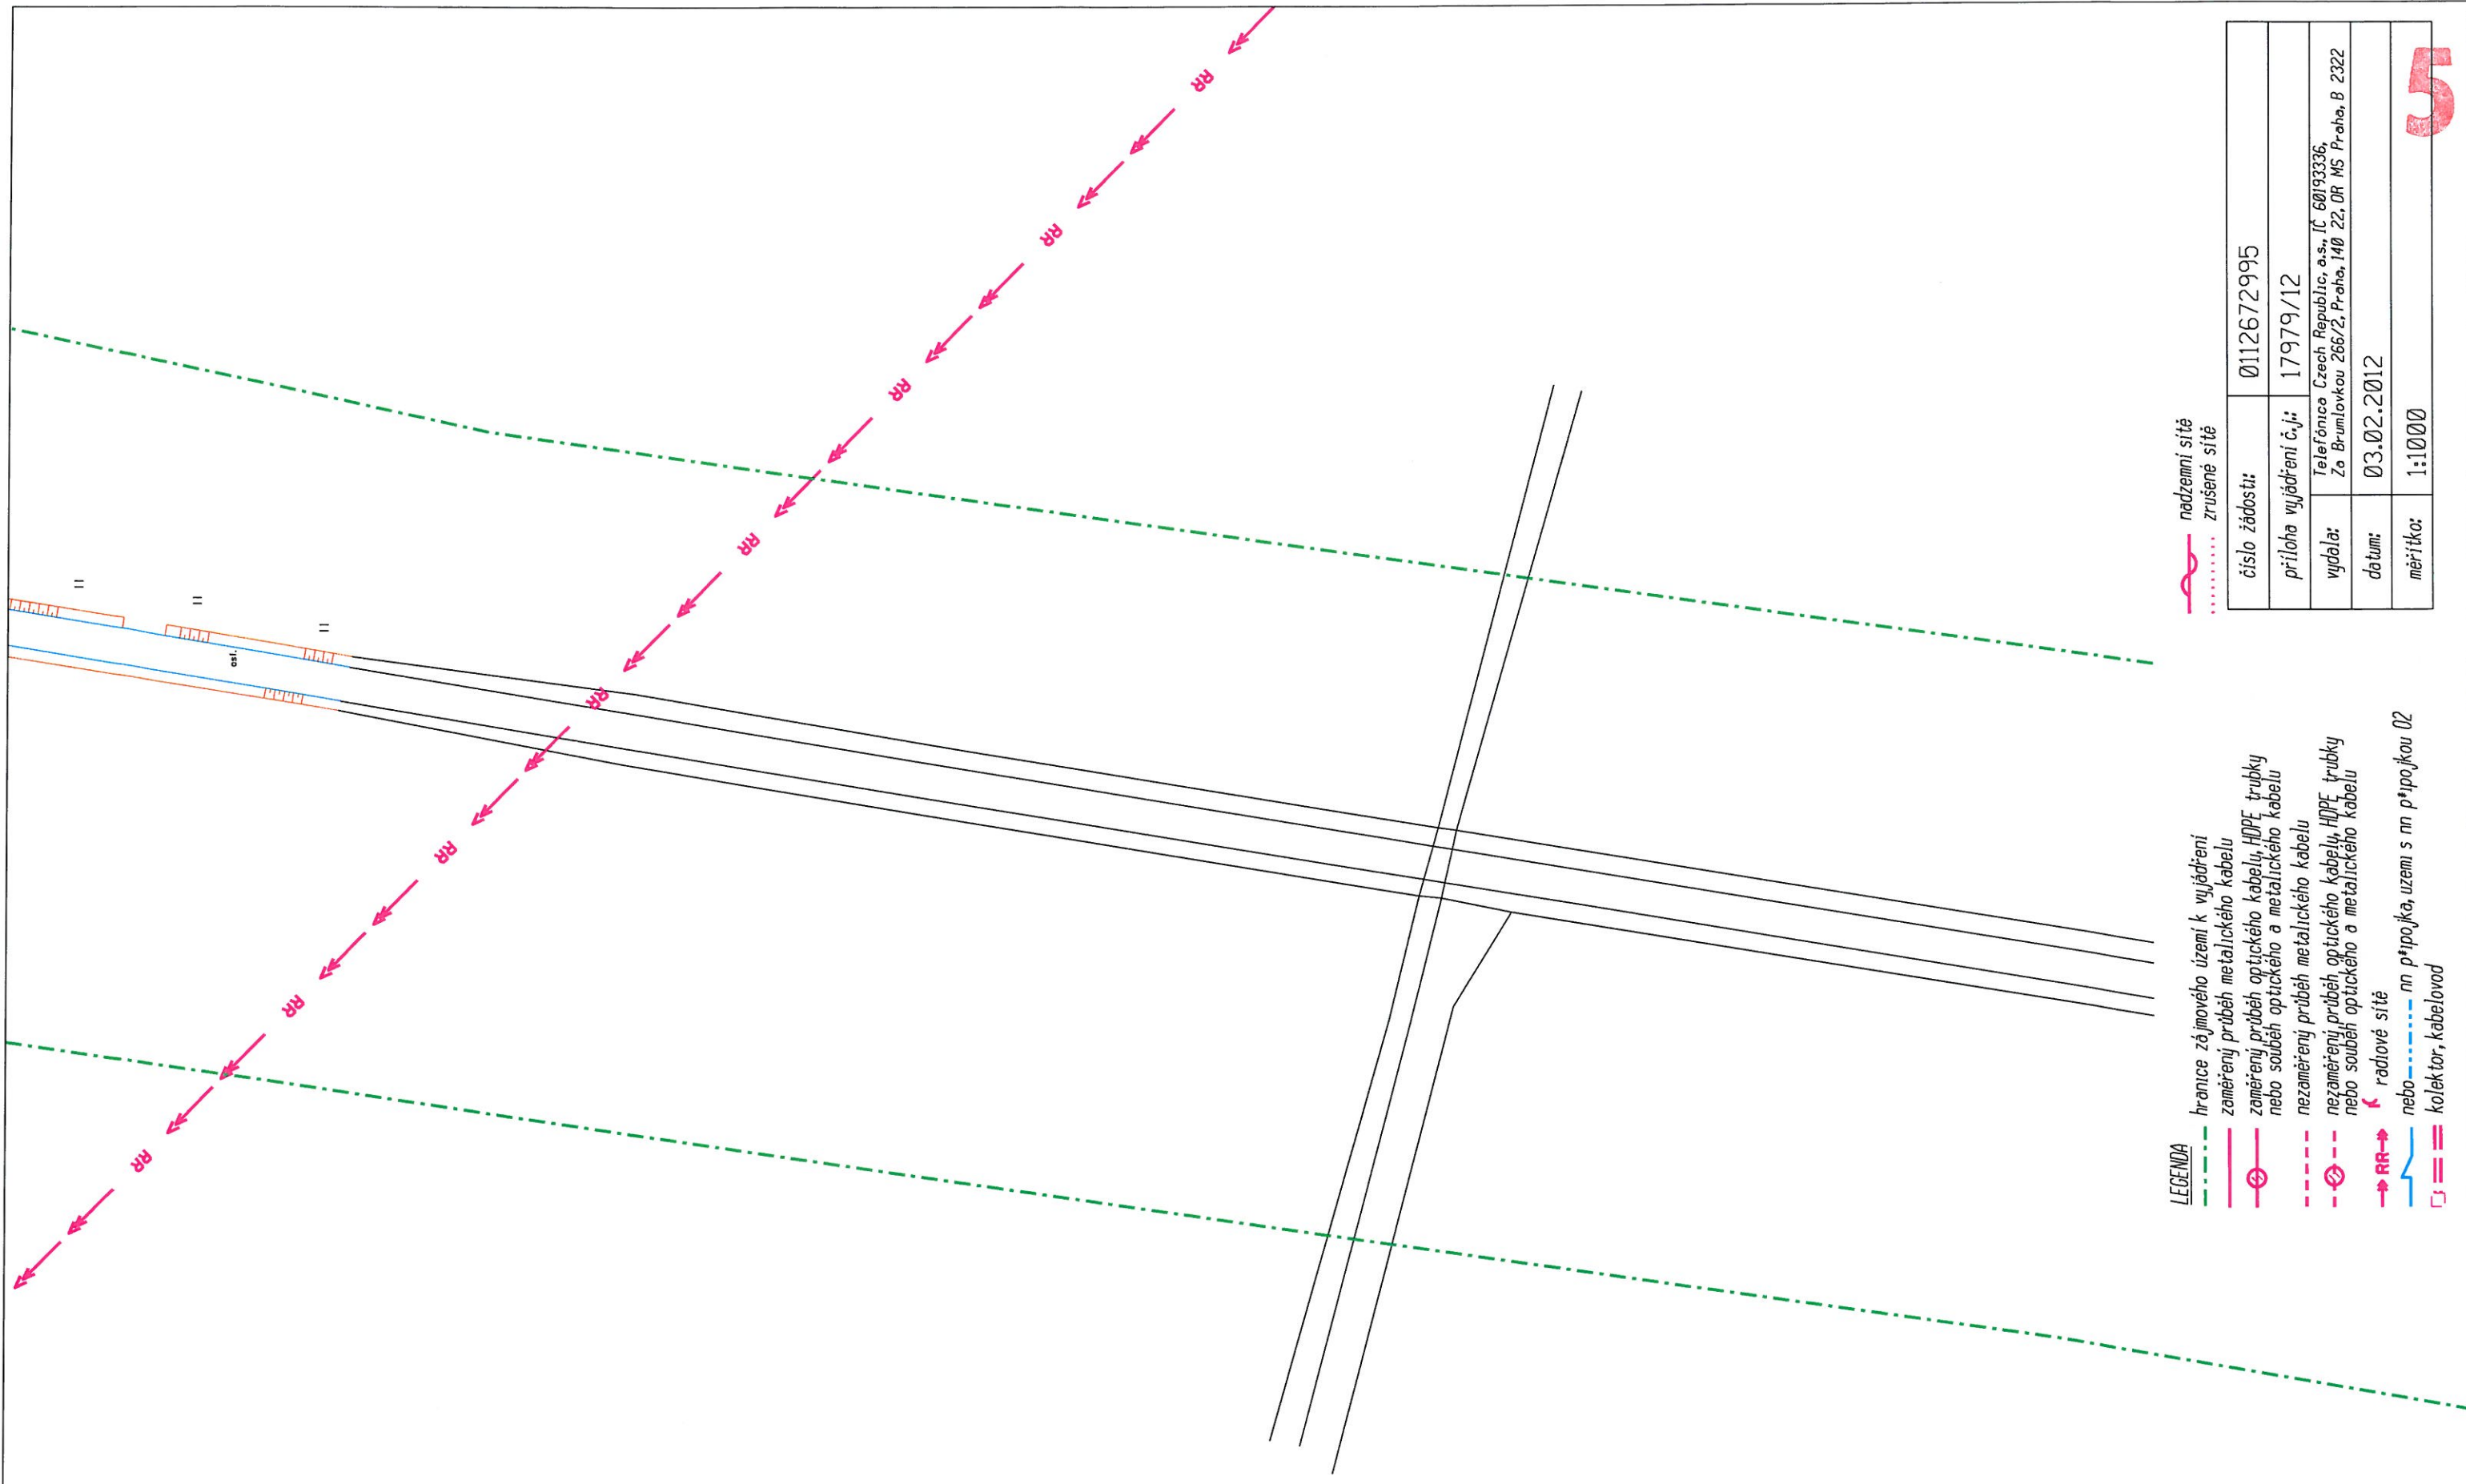


LEGENDA

- hranice zájmového území k vyjádření
- záměřený průběh metalického kabelu
- záměřený průběh optického kabelu, HDPE trubky
- - - - - nebo souběh optického a metalického kabelu
- - - - - nezaměřený průběh metalického kabelu
- - - - - nezaměřený průběh optického kabelu, HDPE trubky
- - - - - nebo souběh optického a metalického kabelu
- RR → radiové síť
- nebo — nn p\*ipojka, území s nn p\*ipojkou 02
- kolektor, kabelovod

nadzemní síť  
zrušené síť

číslo žádosti:	0112672995
priloha vyjádření č.j.:	17979/12
vydala:	Telefonica Czech Republic, a.s., IČ 60193336, Za Brumlovkou 266/2, Praha, 140 22, OR MS Praha, B 2322
datum:	03.02.2012
měřítko:	1:1000

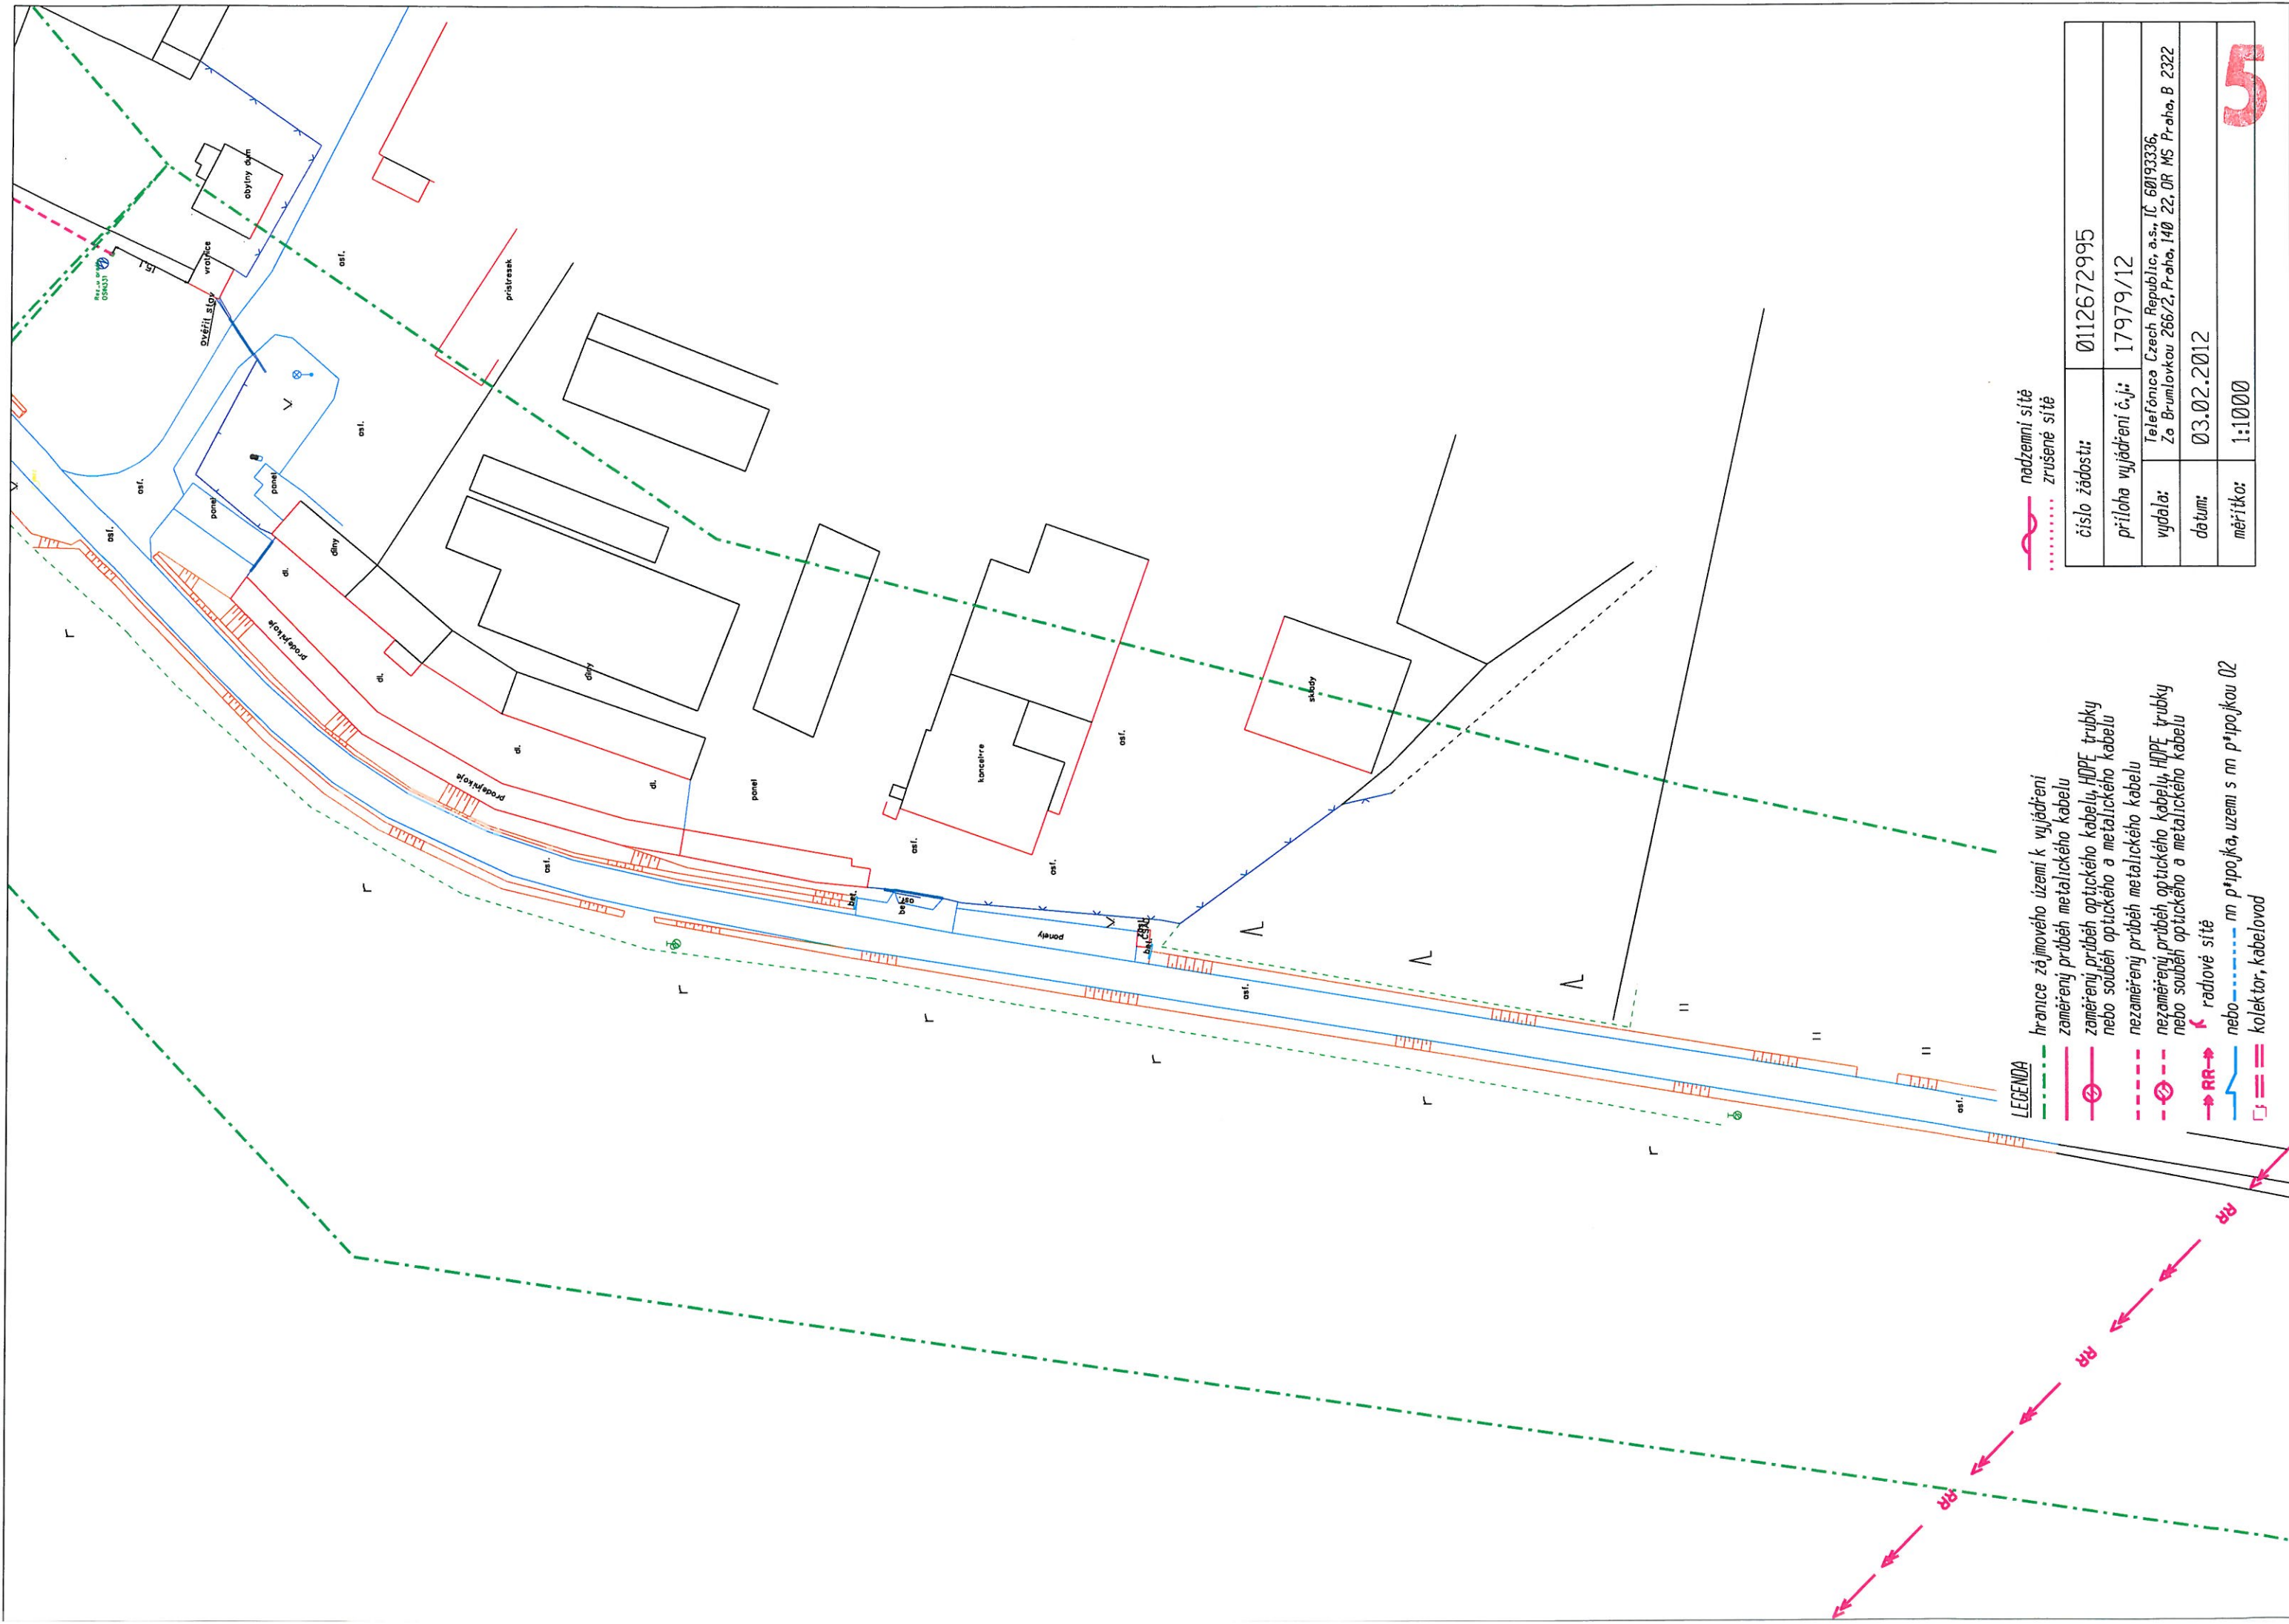

## LEGENDA

hranice zájmového území k vyjádření  
zaměření průběh metalického kabelu  
zaměření průběh optického kabelu, HD  
nebo souběh optického a metalického  
nezaměření průběh metalického kabelu  
nezaměření průběh optického kabelu,  
nebo souběh optického a metalického

radiové síť

nebo  $p^*ipojk\bar{a}$ , uzemi s nn  $p^*ipojkou$  02  
kolektor, kabelovod

	nadzemní síť
	zrušené síť

číslo žádosti:	0112672995
příloha vyjádření č.j.:	17979/12
vydala:	Telefonica Czech Republic, a.s., IČ 60193336, Zo Brumlovkou 266/2, Praha, 140 22, OR MS Praha, B 2322
datum:	03.02.2012
měřitko:	1:1000












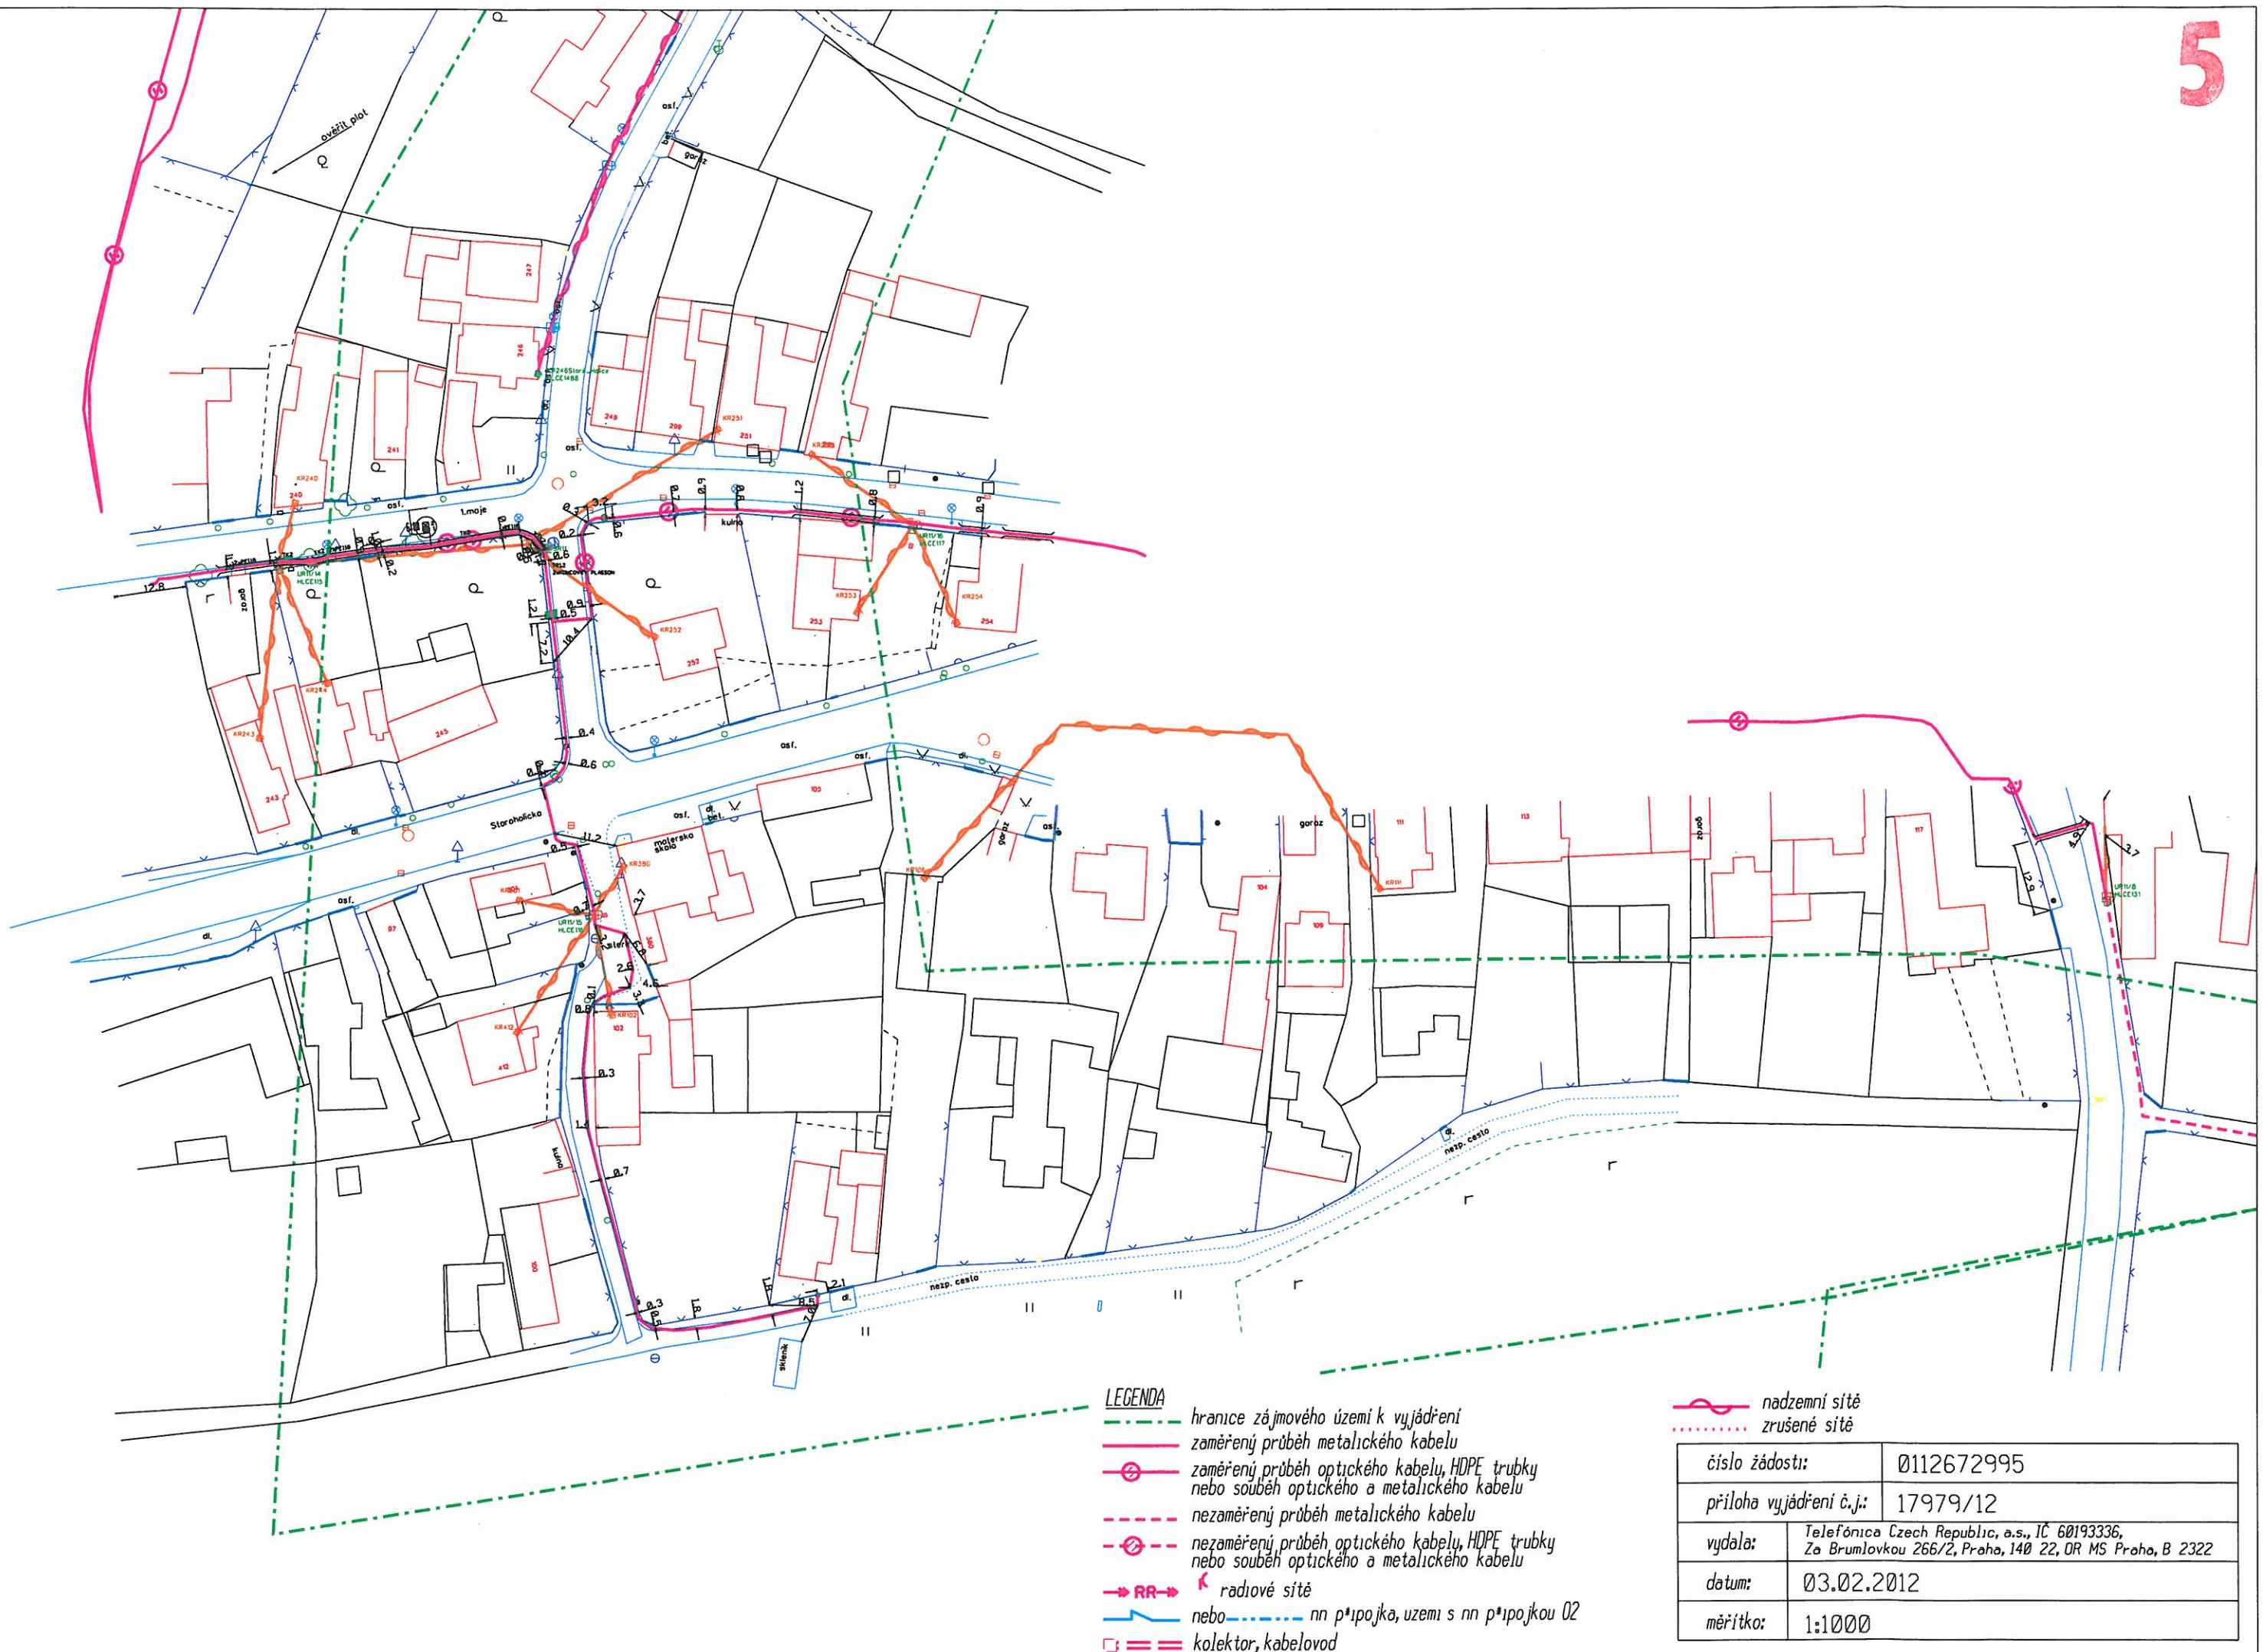

# LEGENDA

- hranice zájmového území k vyjádření
- zaměřený průběh metalického kabelu
- zaměřený průběh optického kabelu, HDPE trubky nebo souběh optického a metalického kabelu
- nezaměřený průběh metalického kabelu
- nezaměřený průběh optického kabelu, HDPE trubky nebo souběh optického a metalického kabelu
- RR → radiové síť
- nebo — nn p\*ipojka, uzemi s nn p\*ipojkou 02
- = = kolektor, kabelovod

- nadzemní síť
- ... zrušené síť

číslo žádosti:	0112672995
příloha vyjádření č.j.:	17979/12
vydala:	Telefónica Czech Republic, a.s., IČ 60193336, Za Brumlovkou 266/2, Praha, 140 22, OR MS Praha, B 2322
datum:	03.02.2012
měřítko:	1:1000



