

Služby města Pardubic a.s., Hůrka 1803, 530 02 Pardubice - Bílé předměstí

Multiaqua s.r.o.
Valéria Vargová
Veverkova 1343/1
500 02 Hradec Králové

Váš dopis značky/ ze dne
25. března 2025

Naše značka
25165/IO

Vyřizuje
Petra Fečková
466 260 863
feckova@smp-pce.cz

V Pardubicích dne
27. března 2025

Věc: Pardubice, Bělehradská – kanalizace

V příloze Vám zasíláme zpět situaci výše uvedené stavby, do které jsme zakreslili stávající trasu veřejného osvětlení (dále jen VO) v majetku a správě SmP a.s. podle stavu k 26.3.2025.

Jménem provozovatele veřejného osvětlení Služeb města Pardubic a.s., Vám sdělujeme, že udělujeme souhlas s činností a/nebo umístěním stavby v blízkosti zařízení soustavy veřejného osvětlení, resp. v ochranném pásmu předmětného zařízení.

Se stavbou souhlasíme za těchto podmínek:

1) Práce budou provedeny tak, aby bylo možné zajistit dopravní obslužnost stáv. objektů (záchr. systém, TKO ap). Režim svozu TKO při případné uzavírací komunikace bude dohodnut před realizací s pracovníkem SmP - ODPADY a.s. (p. Suchánková – tel. 466 260 835).

2) Před zahájením prací požádá investor o vytýčení kabelových tras VO divizi VO SmP a.s. (tel. 466 260 854, mail: svaton@smp-pce.cz) a budou dohodnuty podmínky postupu prací v blízkosti VO včetně zápisu do stavebního deníku. Bez vytýčení trasy a přesného určení uložení VO stavebníkem nesmí být vlastní stavební činnost zahájena. Vytýčení považujeme za zahájení stavební činnosti v ochranném pásmu. Protokol o vytýčení má platnost 2 měsíce.

3) Při provádění prací musí být dodrženy všechny platné normy, předpisy a ochranné pásmo od kabelového vedení VO minimálně 1m, zejména ČSN 33 2000-5-52 a ČSN 73 6005 o prostorovém uspořádání sítí technického vybavení.

4) Při provádění prací musí být kabelové vedení VO a stožáry VO zajištěny tak, aby nedošlo k jejich poškození. Na kabelovém vedení VO a v jeho ochranném pásmu nebudou umístěny žádné objekty předmětné stavby.

V místě křížení inženýrských sítí bude zemní kabelové vedení VO na náklady investora uloženo do chráničky (KOPOHALF Ø 110mm) a nové vedení bude uloženo pod stávající vedení VO. Všechny výkopy v blízkosti sítí VO na vzdálenost menší, jak 1m budou prováděny ručně. U stožárů VO a podpěrných bodů vrchního vedení VO provádět zemní práce tak, aby nedošlo k jejich poškození nebo narušení jejich statiky.

V místě kolize se stávající trasou VO bude kabelová trasa VO odkopána a přeložena, v případě poškození bude vyměněna celá trasa mezi jednotlivými stožáry VO.

V případě kolize se stožárem VO, dojde před zahájením práce, k písemné dohodě o dočasné demontáži a opětovné montáži stožárů a rozvodů VO včetně odhadu nákladů, které půjdou k tíži investora. Pokud bude nutné upravit definitivní umístění stožáru, půjdou náklady s tím spojené (projekt, projednání, povolení, zaměření apod.) k tíži investora.

Tyto práce budou provedeny v souladu s technickým předpisem "Zásady výstavby veřejného osvětlení na území města Pardubic" a budou hrazeny z finančních prostředků investora.

IČ 25262572
DIČ CZ25262572

e-mail: info@smp-pce.cz
www.smp-pce.cz

Stálá služba: 466 260 811

Společnost zapsána u KS Hradec Králové oddíl B, vložka 1527

Služby města Pardubic a.s., Hůrka 1803, 530 02 Pardubice - Bílé předměstí

5) Případné startovací jámy protlaků budou před záhozem zkontrolovány zástupcem divize VO SmP a.s. a vlastní protlaky budou minimálně 1 m od trasy rozvodu VO. U stožárů VO provádět zemní práce tak, aby nedošlo k jejich poškození nebo narušení jejich statiky. Zemní kabelové vedení bude vzdáleno min. 0,6 m od stožárů VO.

6) Nové vedení kanalizace a jejich ochranné pásmo nesmí nepříznivě ovlivnit nebo znemožnit opravné a udržovací práce na stávajícím souboru veřejného osvětlení v okolí stavby.

7) **Každý zásah do stávajícího souboru VO v majetku nebo správě VO SmP a.s. provede na základě objednávky investora divize VO SmP a.s.** (jedná se o odpojení a připojení řešené části veřejného osvětlení, faktura bude vyčíslena dle skutečnosti), které bude předáno zaměření skutečného provedení stavby zakreslené do katastrální a technické mapy, výkres skutečného provedení a výchozí revize elektro na VO.

Stávající soubor veřejného osvětlení bude zachován funkční až do zprovoznění nově vybudovaného souboru VO. Odstraněné zařízení bude předáno vlastníkovi- SmP a.s. Demontované stávající osvětlení v majetku SmP a.s. bude předáno SmP a.s. po předchozí telefonické domluvě (tel. 466 260 854).

8) Na kabelovém vedení a 1 m od stožárů VO nebude uskladněn stavební materiál ani zde nebude umístěno zařízení staveniště a kabelové vedení nebude pojižděno vozidly stavby.

9) Soubor VO bude po dobu stavby nepřetržitě přístupný pro zajištění jeho správy a údržby.

10) Stávající soubor veřejného osvětlení bude zachován funkční, po celou dobu stavby bude zajištěno řádné osvětlení komunikace. Pokud to nebude možné, je to nutné oznámit SmP a.s. a získat souhlas MmP – odboru dopravy.

11) **Investor objedná v průběhu a před dokončením prací u divize VO SmP a.s.** (na tel. 466 260 854, e-mail: svaton@smp-pce.cz) **kontrolu kabelových tras před záhozem (minimálně 2 pracovní dny předem) a to doloží protokolem o kontrole provedené stavby VO. V případě, že bude muset být počet kontrol VO častější, než je běžné pro tento typ stavby, budou kontroly hrazeny objednatel**em (faktura bude vyčíslena dle skutečnosti).

12) Dojde - li k poškození zařízení VO stavebními pracemi, mechanizací nebo dopravou materiálu v okolí stavby, požadujeme provedení oprav poškozených částí na náklady investora.

13) Platnost vyjádření je 1 rok od data vydání.

14) Požadujeme výše uvedené podmínky zapracovat do projektové dokumentace.

Provozovatel veřejného osvětlení si vyhrazuje právo odvolat souhlas kdykoli, zjistí-li, že podmínky stanovené v tomto vyjádření nejsou dodrženy. Pokud zjištěné nedostatky nebyly odstraněny ani na základě písemné výzvy ve stanoveném termínu, je žadatel povinen uvést ochranné pásmo do původního stavu.

Vyjádření je vydáno pro stavební řízení dle zák. č. 283/2021 Sb., o územním plánování a stavebním řádu, ve znění pozdějších předpisů pro povolení a provedení stavby.

Příloha: situace se zákresem VO.

Petra Fečková
Investiční oddělení
Služby města Pardubic a.s.

Petra
Fečková
Podepsal Petra
Fečková
Datum: 2025.03.27
07:47:56 +01'00'

IČ 25262572
DIČ CZ25262572

e-mail: info@smp-pce.cz
www.smp-pce.cz

Stálá služba: 466 260 811

Společnost zapsána u KS Hradec Králové oddíl B, vložka 1527.

758/1

S L U Ž B Y M Ě S T A P A R D U B I C a.s.

Veřejné osvětlení

Bře předměstí, Hůrka 1
530 02 Pardubice

Dlč: CZ25262572





Pardubice

Pardubice, Bělehradská – kanalizace




osazení šachtového boxu 4x4 m
šachtové dno DN 2000 → přechod na DN 1000
rozšíření a znovuosazení zemkové dílky
vykácení zeleně (keře)

Bělehradská

osazení šachtového boxu 4x4 m
šachtové dno DN 2000 → přechod na DN 1000
rozšíření a znovuosazení zemkové dílky

STARTOVACÍ ŠACHTA



KONEC ÚSEKU

VO

VO

VO

VO

VO

VO

přípoje DN 200

přípoje DN 200 (uzavřeno)

přípoje DN 200 (uzavřeno)

přípoje DN 800

přípoje DN 500

přípoje DN 200
přípoje DN 200
přípoje DN 200

přípoje DN 200

přípoje DN 200

SLUŽBY MĚSTA PARDUBIC a.s.

Veřejné osvětlení

Bié přednás, Horka 1803

530 02 Pardubice - VO

DIC: CZ15262572

Příloha vyjádření č.j.

25765/110

Pardubice dne:

27.3.2025

FAC

6684

6685

6777

6778

6779


6679

Prodloužená

Vol

247

246

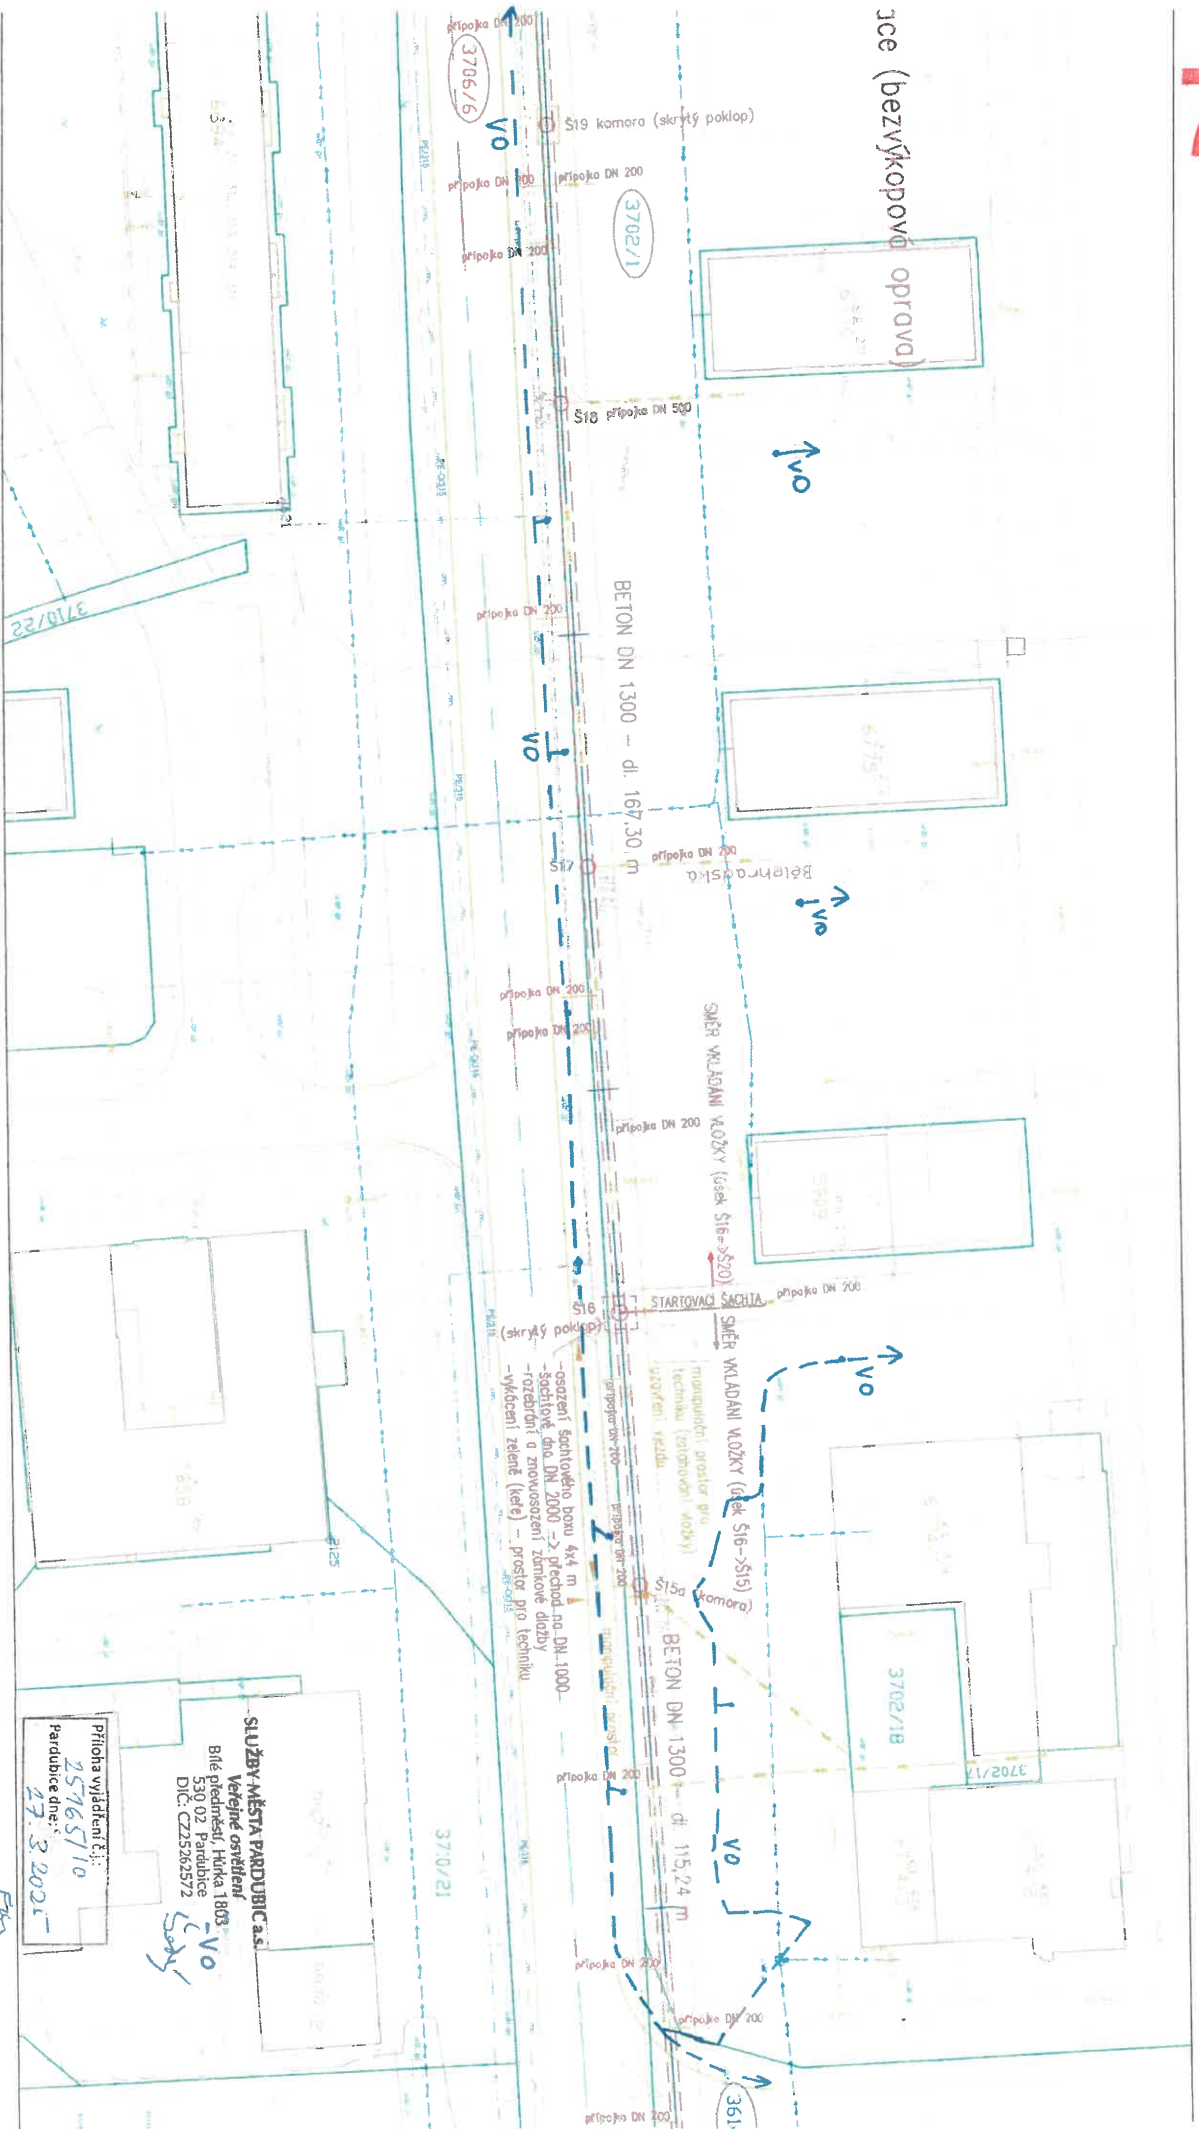

SLUŽBY MĚSTA PARDUBIC a.s.

Veřejné osvětlení

Bílé předměstí, Hlirka 1803

DIC: CZ25262572


DIČ: C725262572

Příloha vyjádření č. j.

25765/10

Pardubice dne:

27.3.2025

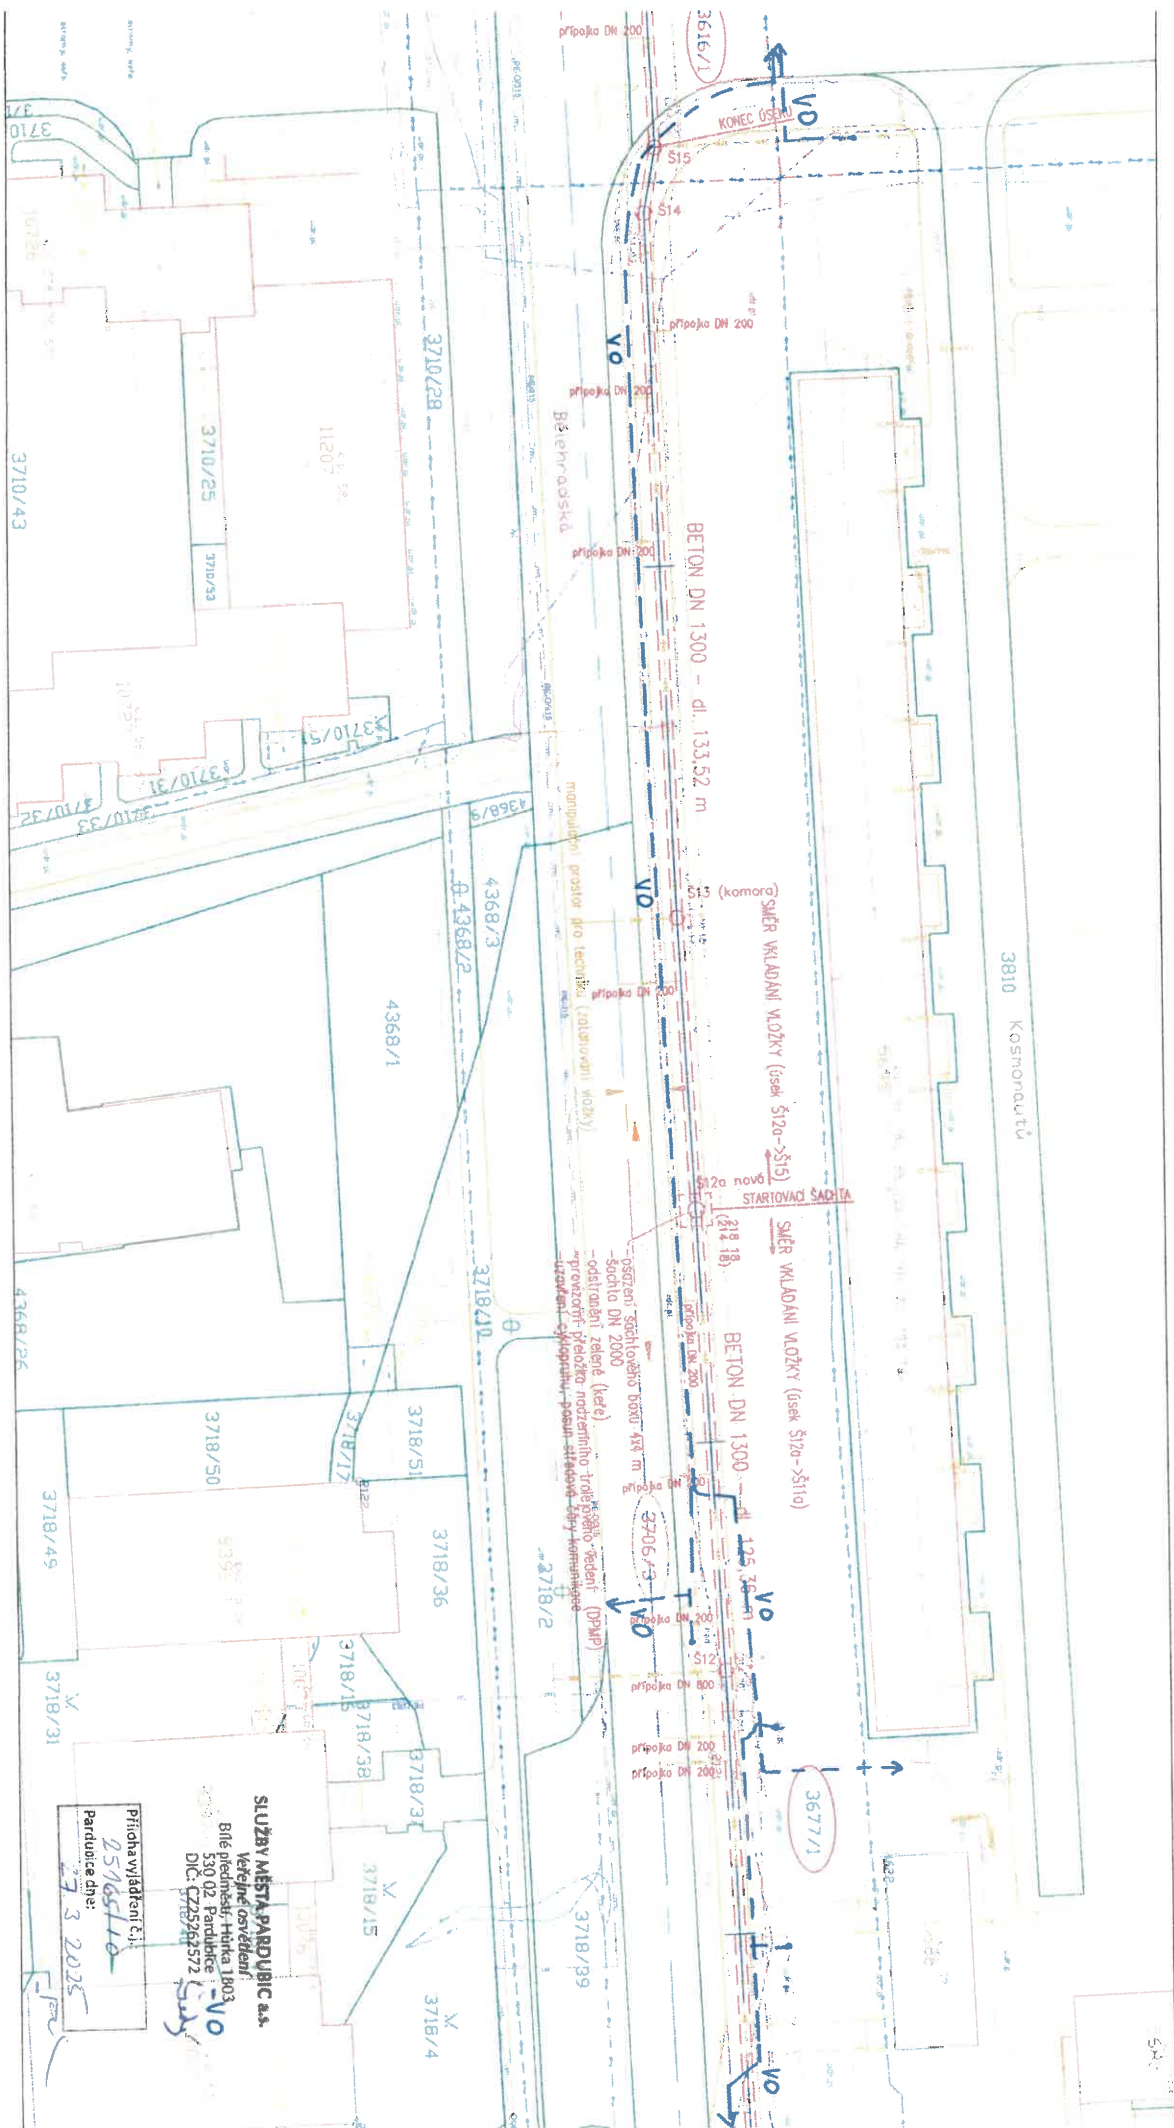



katastrální hranice pozemků
katastrální hranice budov

milní kresby pozorů

číslo pozemkových parcel

číslo stavebních prací

dotčený pozemek stavbou

dotčený pozemek ochranným pásmem stavby

ochranné pásmo kanalizace (2,5 m od říce poltrubí na obě strany)

stávající síť:

stávající vodovod, VAK Pardubice d. s. z.

plinywood STL (GASNET, s.r.o.)

plynovod VIL (GASNET, s.r.o.)
sdlowací kabel CETIN g. s.

služby kabel NN podzemní ČEZ Distribuce a. s.

služby kuber miv inozemnim v let 2010/2011 a v
službi kuber miv inozemnim v let 2010/2011

veřejné osvětlení (Služby města Pardubic a.s.)

horkovodný potrubí EOR

horkovodní potrubí podzemní uložení EOR


podzemni vedeni ENERBA (ENERBA Group, o.s.)

novržené sítle sítle:

bezvýkopová oprava kanalizačního potrubí (VAK Pardubice, a.s.)



Zápočtový projektant	Vypracoval	Technická kontrola
Ing. Lukáš Dítě	Ing. Pavel Chrást	Ing. Ladislav Mály
Kačí: Pardubický	Okres: Pardubice, k.ú. Rožnice nad Labem, k.ú. Pardubice	MULTIAQUA s.r.o. IČO: 60713111 DIČ: CZ60713111
Pardubice, Bělehradská - kanalizace	Datum	leden 2025
Dokumentace pro provedení stavby	Zakázkové číslo	M241063
Koordinanční situační výkres	Formát	12 x A4
	Měřítko	Číslo přílohy:
	1:500	C.3

