



KATASTRY	Pardubice																																
PARCELNÍ ČÍSLA	3706/2	3801/2	3706/2										3677/1	3702/1										3707/7									
DRUH POVRCHU	travnatý	komunikace										chodník	travnatý										komunikace	chodník	travnatý	komunikace	travnatý						
VZDÁL. OBJEKTŮ A VRCHOL. BODŮ	83.47	21.45	67.26		58.11		36.58		88.60		8.34		81.31	33.94		55.04	57.51		34.16	20.59	54.65	9.99	41.16	7.18		41.63	70.10	25.99	21.67	20.83			
OZNAČENÍ VRCHOLOVÝCH BODŮ	Š10	Š11 (komora)	Š11a (nová)		Š12		Š12a (nová)		Š13 (komora)		Š14		Š15	Š15a (komora)		Š16 (skrýtý poklop)	Š17		Š18	Š19 (komora)	Š20	Š21	Š22 (skrýtý poklop)		Š23	Š23a (nová)		Š24 (komora)		Š25	Š26 (skrýtý poklop)	Š27	Š28 (komora)

MĚŘÍTKA 1:1000/100

PODÉLNÝ PROFIL kanalizační stoky km 0,000- 0,939 56

HLOUBKA VÝKOPU
KÓTA VÝKOPU
HLOUBKA DNA POTRUBÍ
KÓTA DNA POTRUBÍ
KÓTA PŮVODNÍHO TERÉNU
SGROVNÁVACÍ ROVINA
STANIČENÍ [km]
DN[mm]–MATERIÁL–DĚLKA[m]
SKLON[promile]–DĚLKA[m]
ULOŽENÍ
KAPACITNÍ PRŮTOK[l/s]–RYCHLOST[m/s]

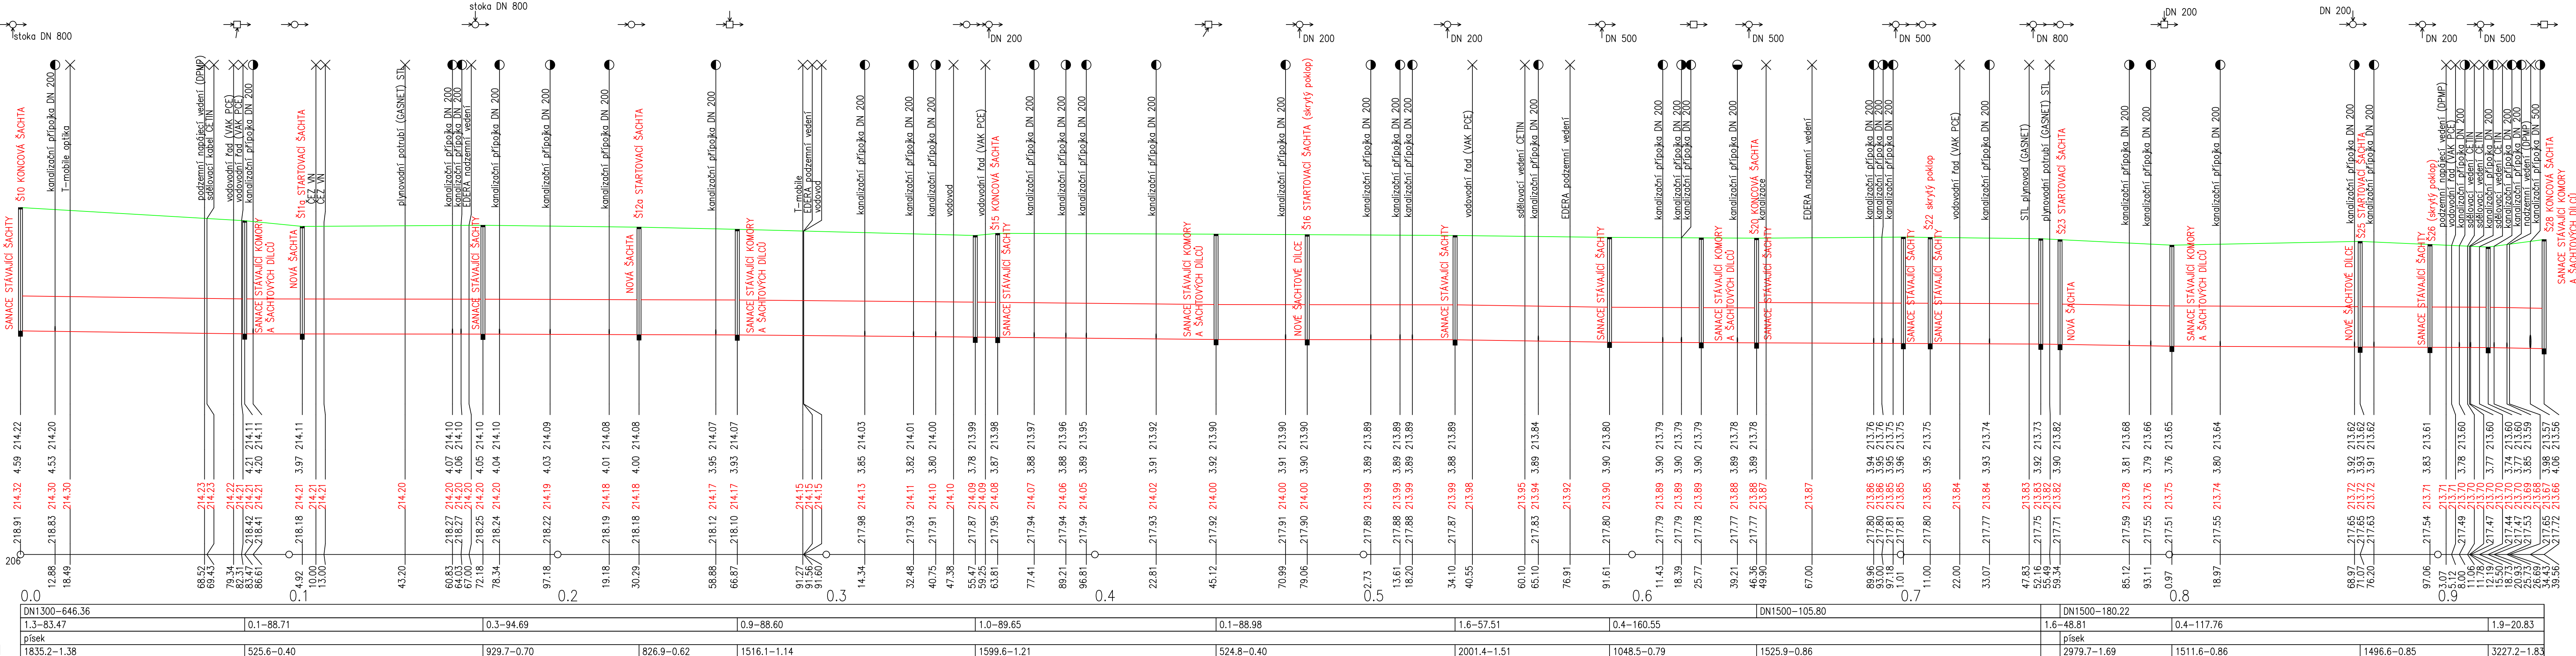

Zodpovědný projektant	Vypracoval	Technická kontrola		
Ing. Lubor Dítě	Ing. Pavel Čihák	Ing. Ladislav Malý		
Kraj: Pardubický	Obec: Pardubice - k.ú. Rosice nad Labem, k.ú. Pardubice			
Investor: Vodovody a kanalizace Pardubice a. s., Teplého 2014, 530 02 Pardubice				
<p>Pardubice, Bělehradská - kanalizace</p> <p>Dokumentace pro provedení stavby</p> <p>Podélný profil</p>			MULTIAQUA s.r.o. IČO: 60113111 DÍČ: CZ60113111	Veverkova 1343/1 Pražské Předměstí 500 02 Hradec Králové
			Stupeň	DPS
			Datum	leden 2025
			Zakázkové číslo	M24/063
			Formát	12 x A4
<p>Měřítko:</p> <p>1:1000/100</p>			Číslo přílohy:	
			D.1.1	
Předložená dokumentace je duševním vlastnictvím firmy Multiaqua s.r.o., Hradec Králové				