



ŘEZ C-C

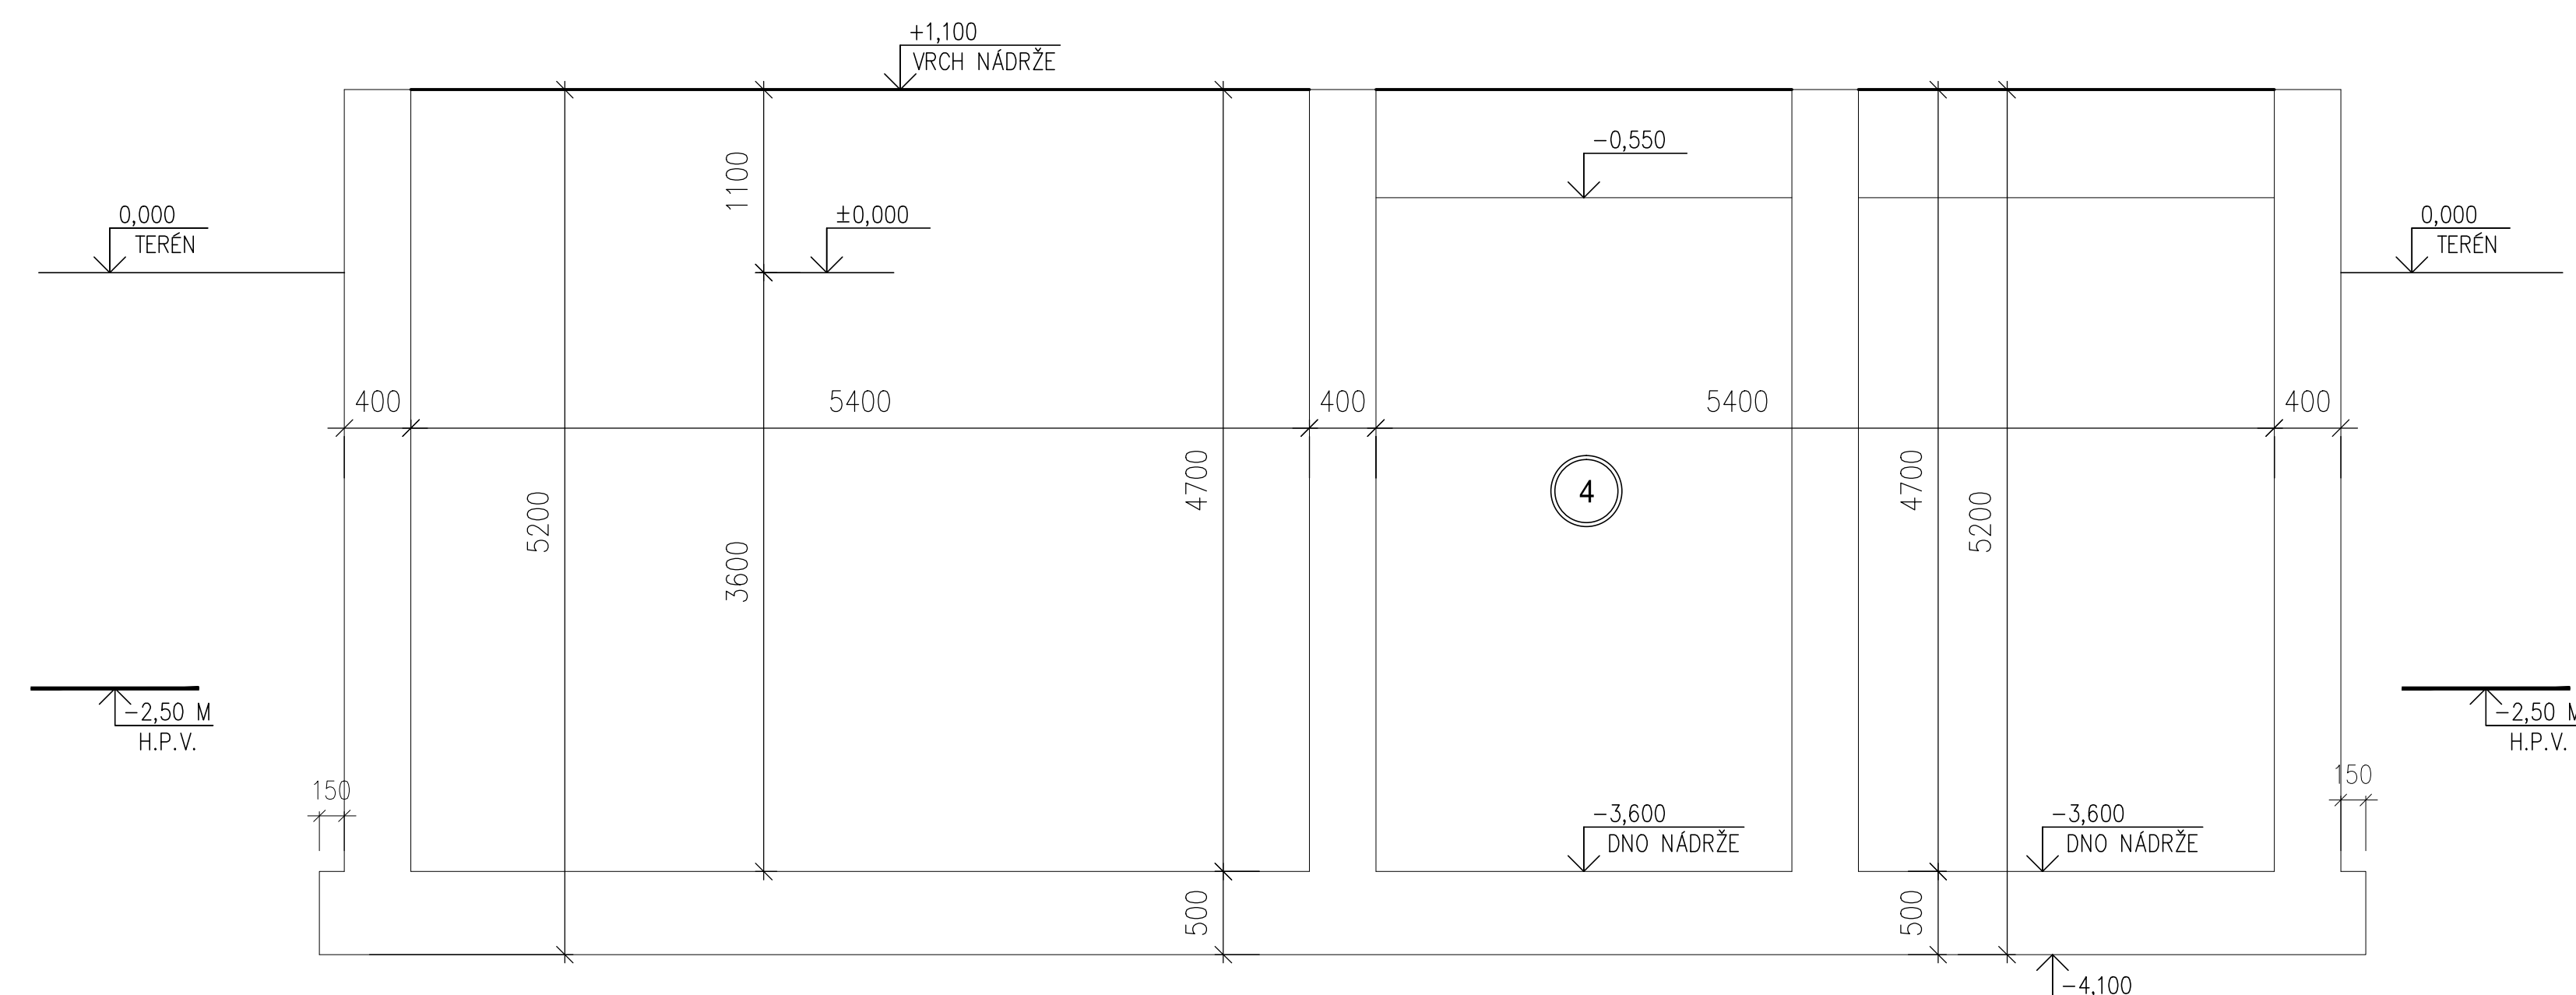

ŘEZ E-E

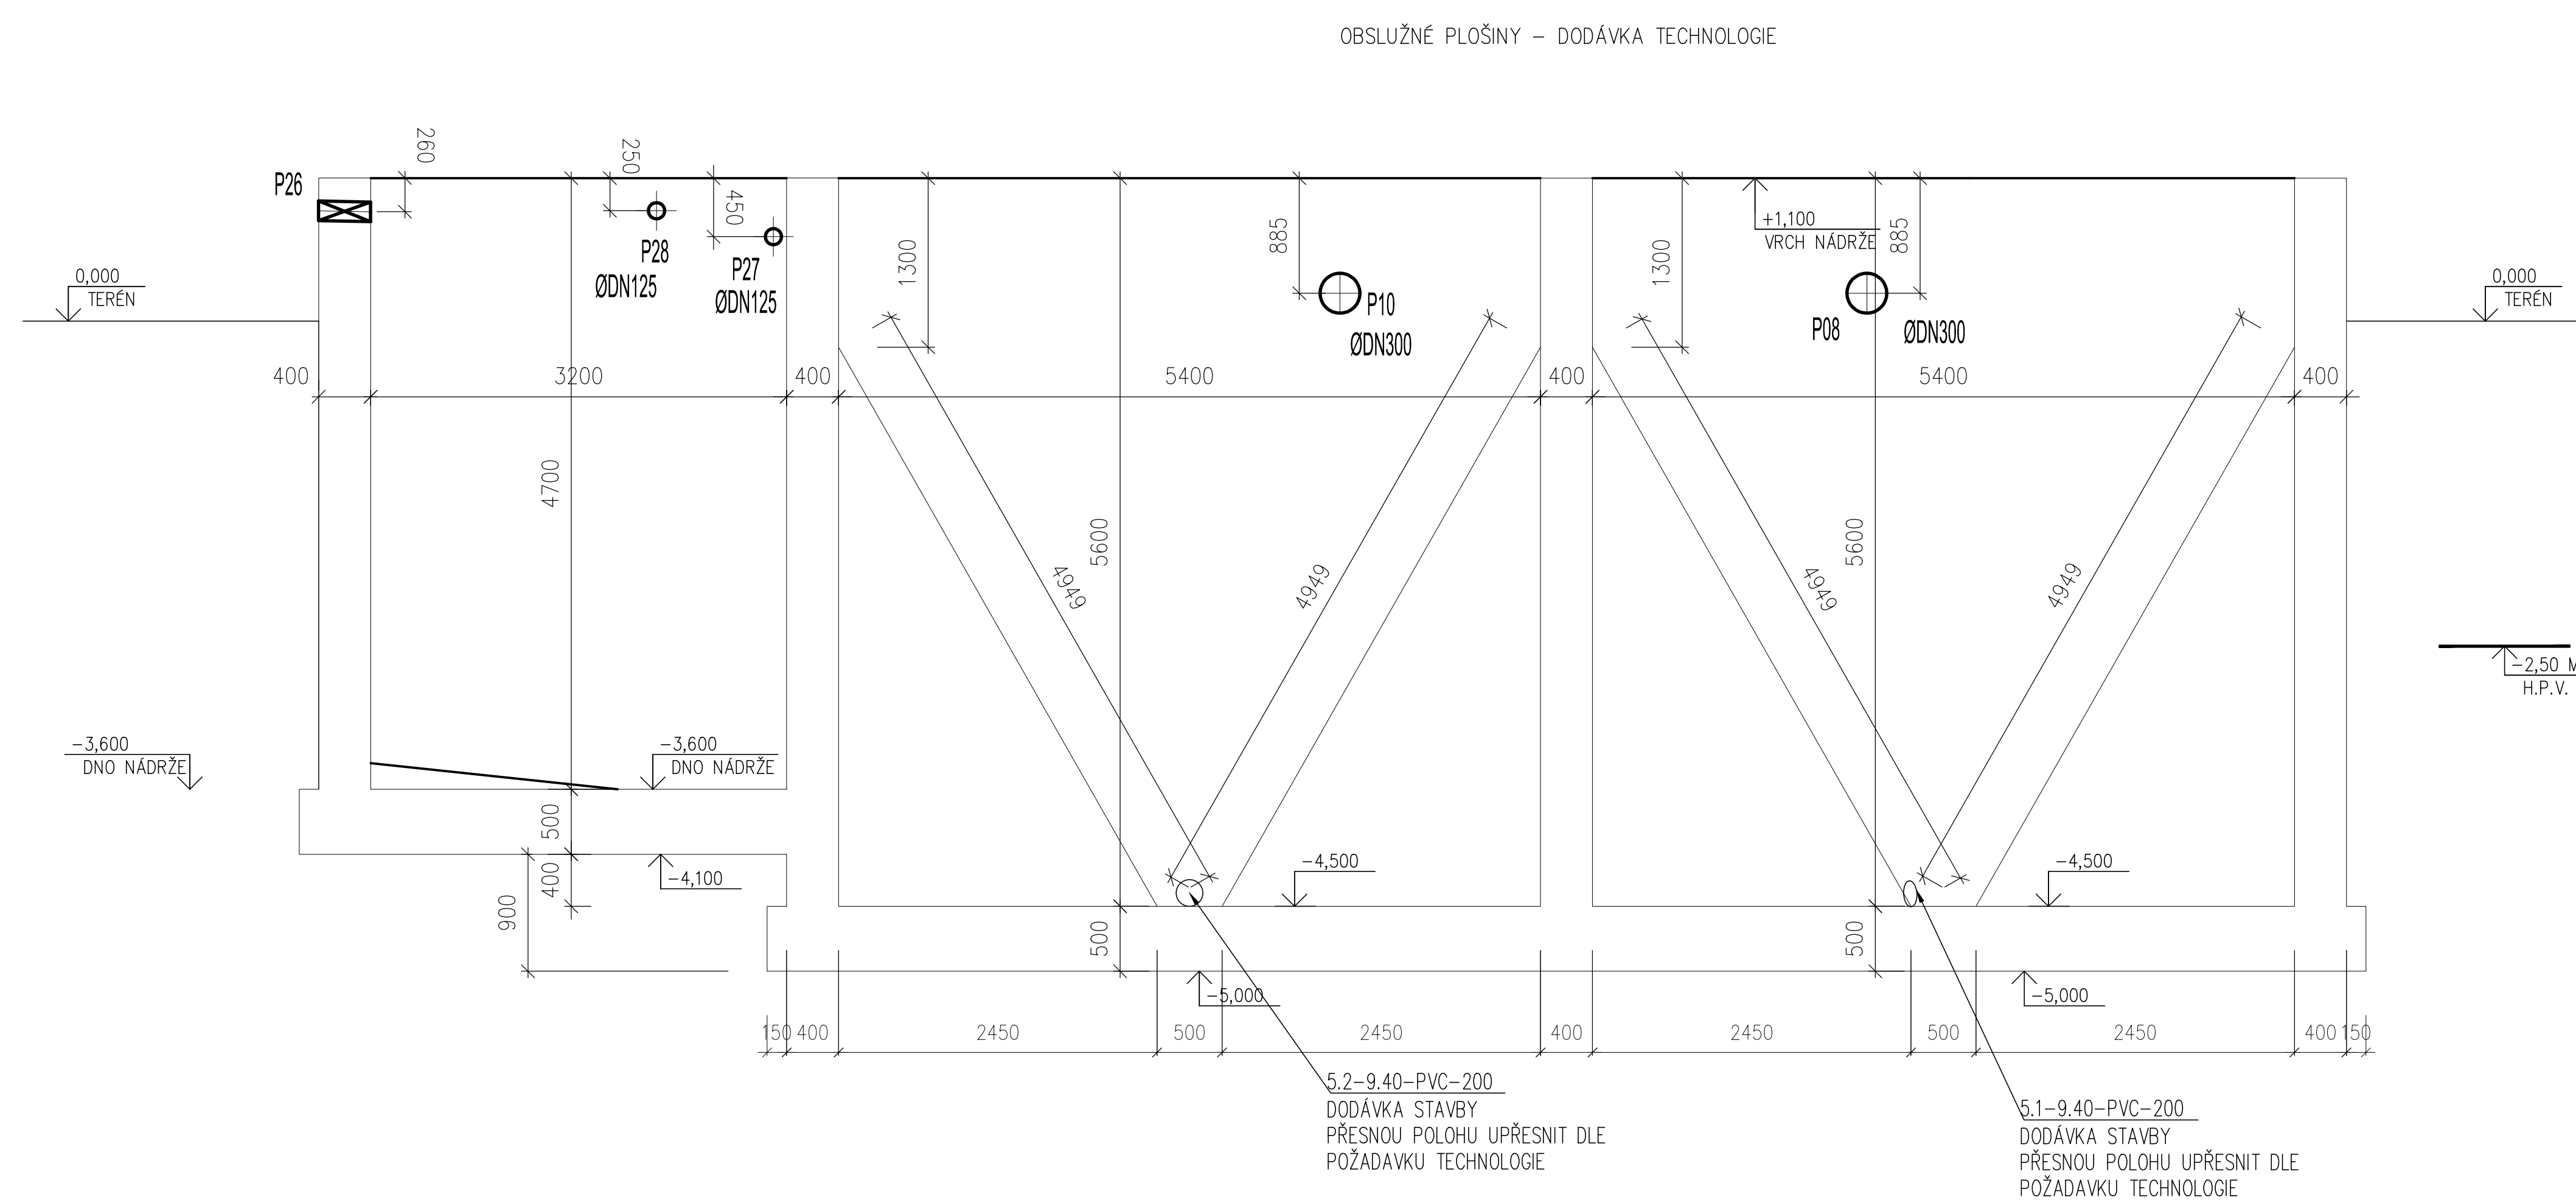

## PROSTUPY V ŽB KONSTRUKCIÁCH

PROSTUPY POTRUBÍ BUDOU PROVEDENY Z NEREZ POTRUBÍ PATŘIČNÉHO PRŮMĚRU,  
KTERÉ BUDOU MÍT UPROSTŘED NAVAŘEN TĚSNICI LÍMEC Z PLECHU TL.2 MM –  
– NAVÍC BUDE PROVEDENO OLEMOVÁNÍ POTRUBÍ BENTONITOVÝM PÁSKEM

PŘED VLASTNÍ BETONÁŽÍ NECHAT JE NUTNÉ NECHAT SCHVÁLIT PROSTUPY  
POTRUBÍ OD PROJEKTANTA TECHNOLOGIE!!!!

PŘED BETONÁŽÍ OSADIT ZEMNÍCI PÁSKY !!!!!

- (A) -KŘÍŽOVÝ TĚSNÍCÍ PLECH K VYTVOŘENÍ A UTĚSNĚNÍ PLÁNOVANÉ SPÁRY  
-POUŽITÍ DLE TECHNICKÉHO LISTU DODAVATELE  
-OŠETŘENÍ PLÁNOVANÉ SPÁRY STANDARTNÍM ZPŮSOBEM


POZNÁMKA : OTVORY PRO POTRUBÍ TECHNOLOGIE BUDE ODVRTÁNO DODATEČNĚ  
NEBO BUDE OSAŽENO PŘED BETONÁŽÍ  
PŘESNÉ UMÍSTĚNÍ POTRUBÍ A VELIKOST POTRUBÍ BDE POŽADAVKOU TECHNOLOGIE  
ŽB KONSTRUKCE BUDE CHRÁNĚNA ZE VNITŘÍ UZAVÍRACÍM OCHRANNÝM NÁTĚREM  
PRO VELIKOST TRHLIN 0,2 MM – APLIKACE DLE TECHNICKÝCH LÍSTŮ DODAVATELE  
ŽB KONSTRUKCE BUDE CHRÁNĚNA Z VNĚJŠÍ STRANY 2 x NÁTĚREM PENETRAČNÍM  
OCELOVÉ ZABRÁDÍ A OCELOVÉ LÁVKY KOTVENY DODATEČNĚ POMOCÍ  
CHEMICKÝCH KOTEV

ROZMĚRY JEDNOTLIVÝCH PRVKŮ UPŘESNIT PŘI VÝROBĚ!  
NUTNO UTĚSNIT PROSTUPY KOTEVNÍCH TYČÍ BEDNĚNÍ

$\pm 0,00=286,45-1.N.P.$  STROJOVNY

BETON C30/37-**XC3,XF3,XA1**-**ŽB** NÁDRŽE, JÍMKY  
-max.dovolený průsak dle ČSN EN 12 390-8 JE 50 MM  
(VODOSTAVEBNÝ BETON) + KRYSTALICKÁ HYDROIZOLACE  
OCEL R10505; EZ11373; síť KARI

změna	popis vydání, změny	vypracoval	datum

Vypracoval : _____		Zodp.projektant : _____		Hlavní projektant : _____	
ING. JIŘÍ KOPECKÝ		ING. DOŠTÁL		ING. TEPLÝ	
Žemě : <i>ČR</i>		Obec : <i>Horní Jelení</i>			
Investor : VODOVODY A KANALIZACE PARDUBICE, a.s.					
Akce :		<b>INTENZIFIKACE ČISTIRNÝ ODPADNÍCH VOD HORNÍ JELENÍ</b>			
Objekt :		SO 01 MECHANICKO-BIOLOGICKÝ BLOK			
Obsah :		STAVEBNÍ KONSTRUKČNÍ ŘEŠENÍ			
		<b>VÝKRES TVARU-ŘEZ C-C;E-E</b>			
				 spol. s r.o. Vodičslavova 29/1 566 01 Vysoké Mýto Tel: 465242472, 465242170 Fax: 465242471 bkn@bkn.cz      www.bkn.cz	
		Stupeň : <b>DPS</b>		Datum : <b>05/2013</b>	
		Zak.číslo : <b>4521/13</b>		Měřítko : <b>Příloha :</b>	
		1:50		<b>D.1.01.2.2.4</b>	