




ŘEZ B - B

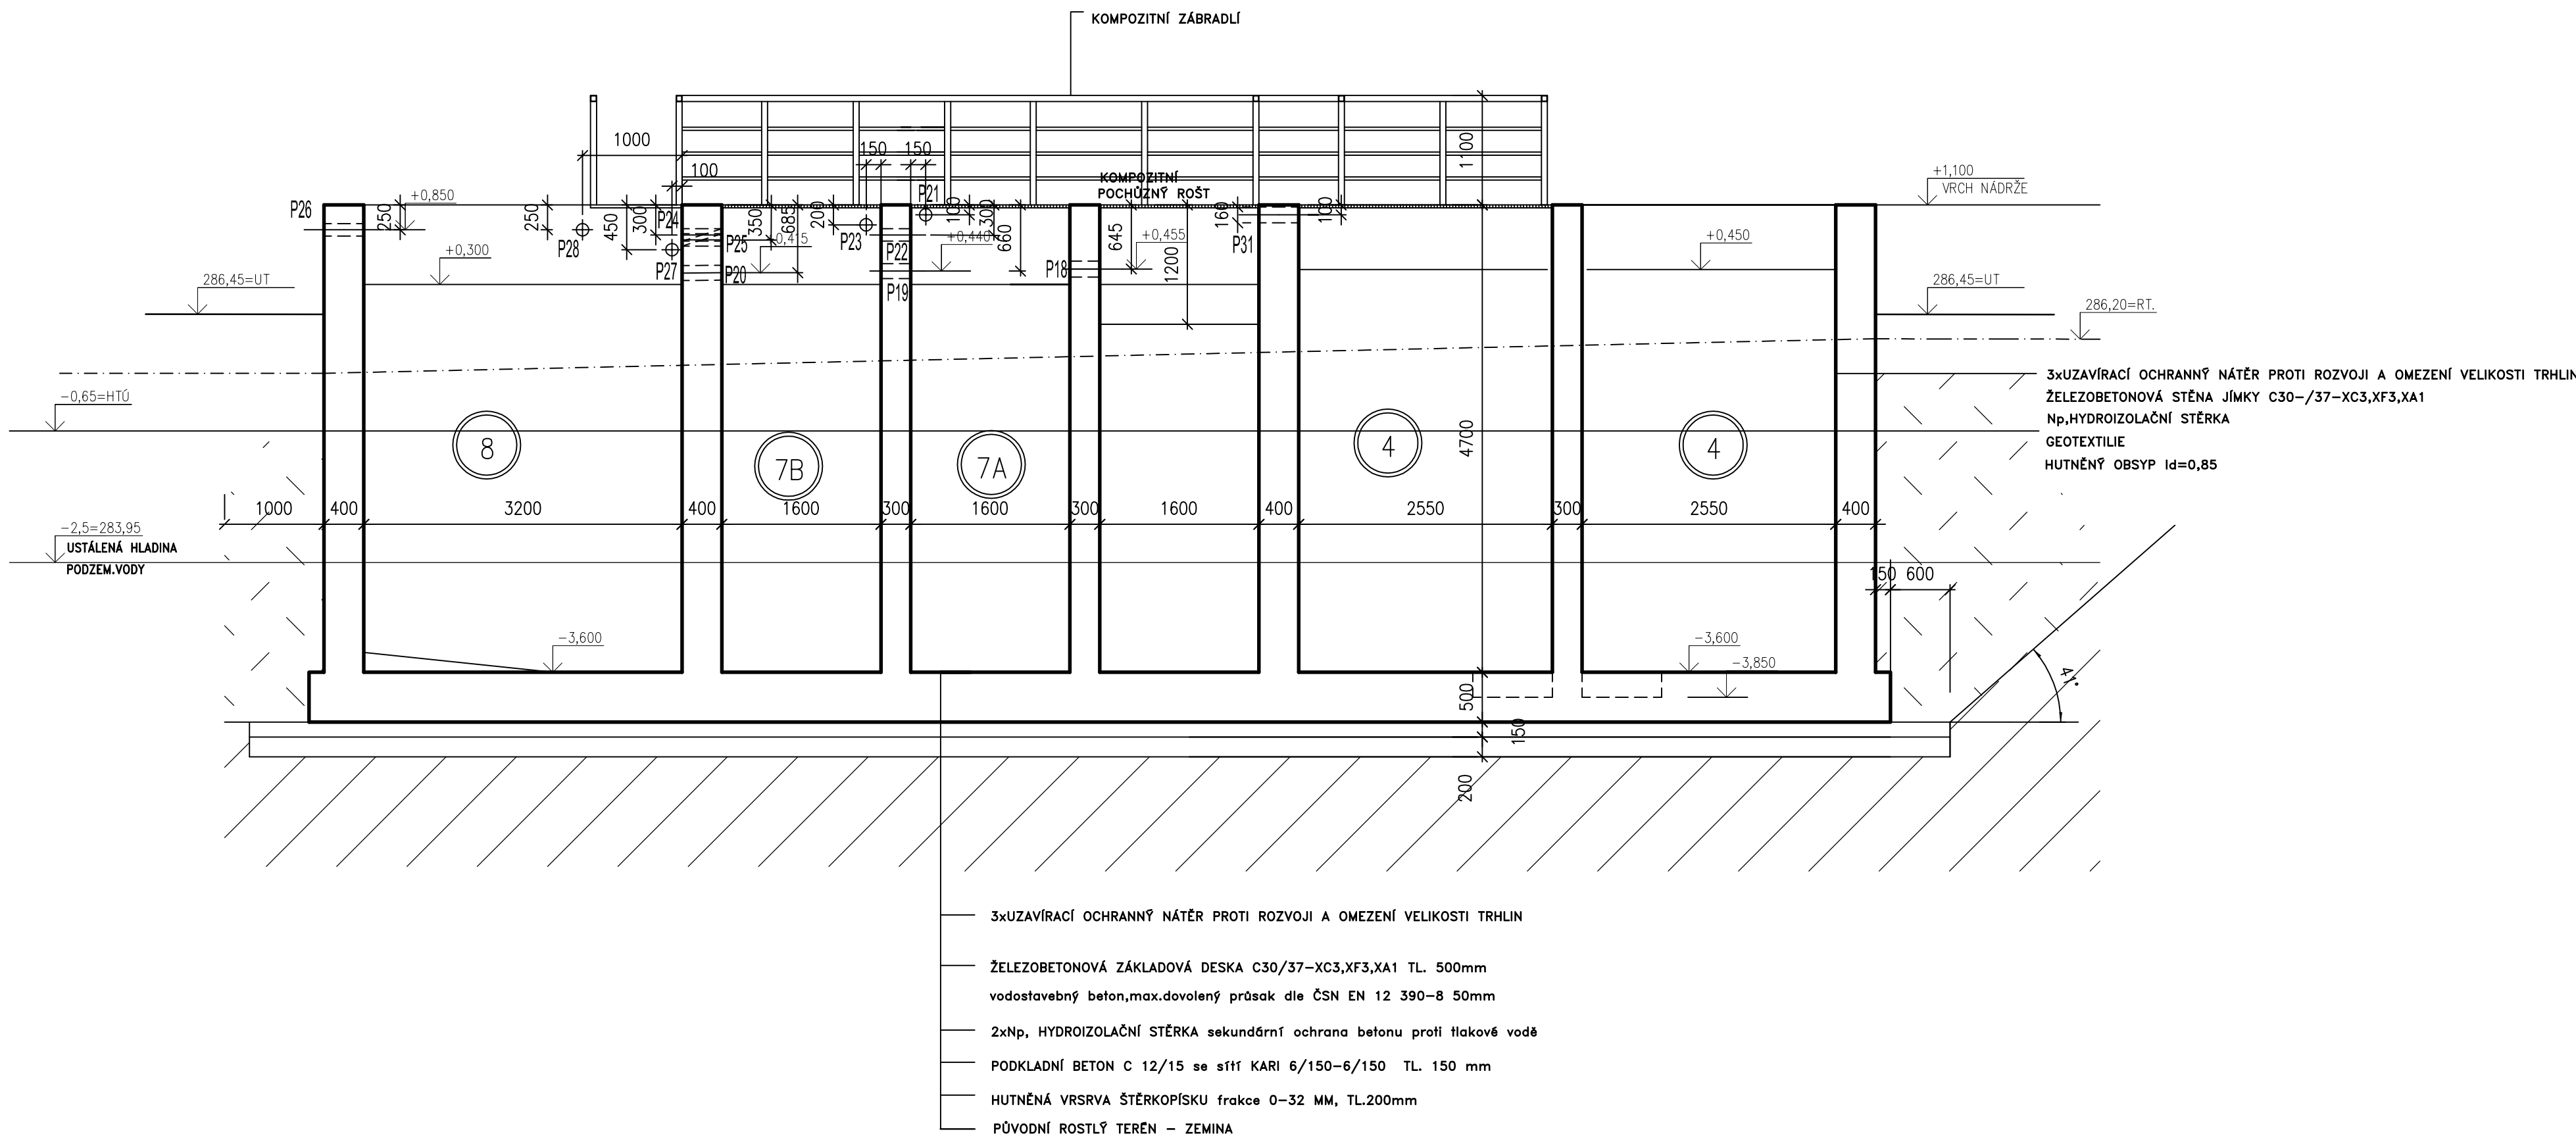


CHARAKTERISTICKÁ SONDA

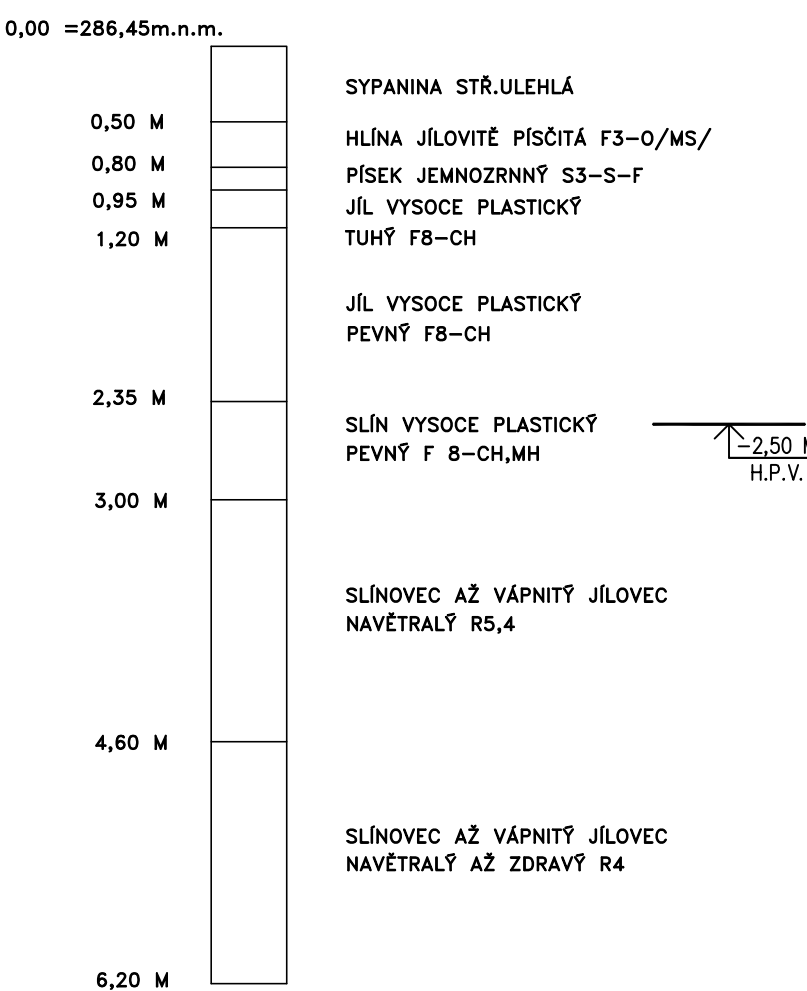

ŘEZ C - C

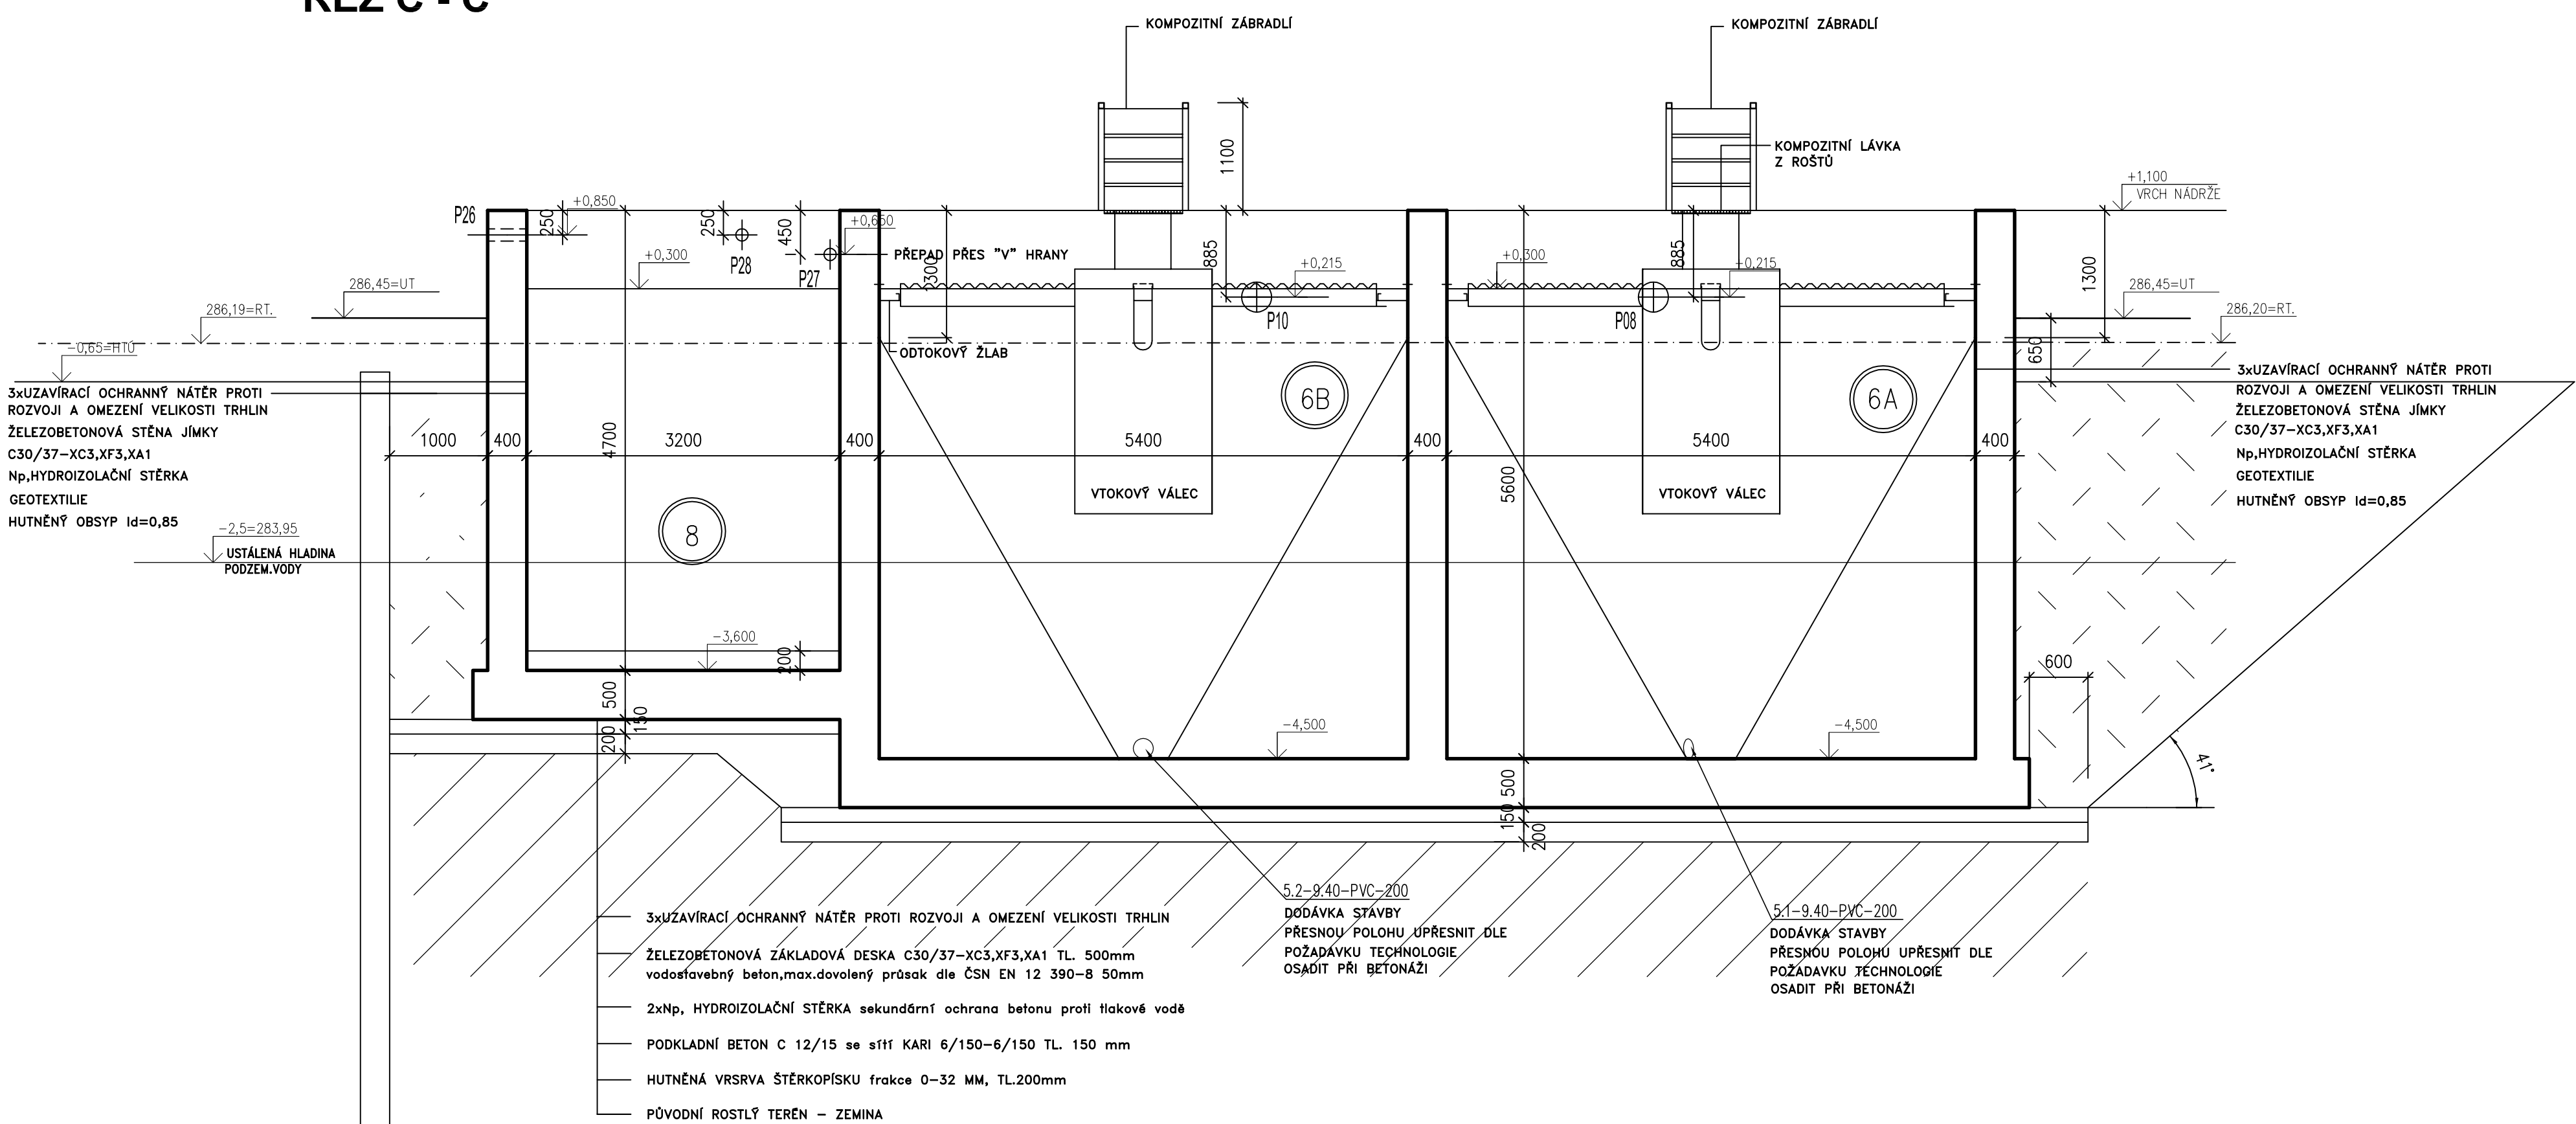

±0,000=286,45m.n.m.

Vypracoval :	Zodp.projektant :	Hlavní projektant :	 Vladimír Kovář s.r.o. Vladimír Kovář 28/1 566 01 Vysočany Tel: 465424472, 465424170 Fax: 465424171 bkn@bkn.cz www.bkn.cz
D.KONÁŘKOVÁ	ING. DOSTAL	ING. TEPLÝ	
Země : ČR	Obec : HORNÍ JELENÍ		
Investor : VODOVODY A KANALIZACE PARDUBICE, a.s.			
Alice : INTENZIFIKACE ČIŠTÍRNÝ ODPADNÍCH VOD HORNÍ JELENÍ			Stupeň : DPS
Objekt : SO 01 MECHANICKO BIOLOGICKÝ BLOK			Datum : 06/2013
Obvoh : STAVEBNÍ TECHNICKÉ ŘEŠENÍ			Zakázka : 465213
ŘEZ B-B, C-C			Mřížka : 1:50
			Příloha : D.1.01.1.6