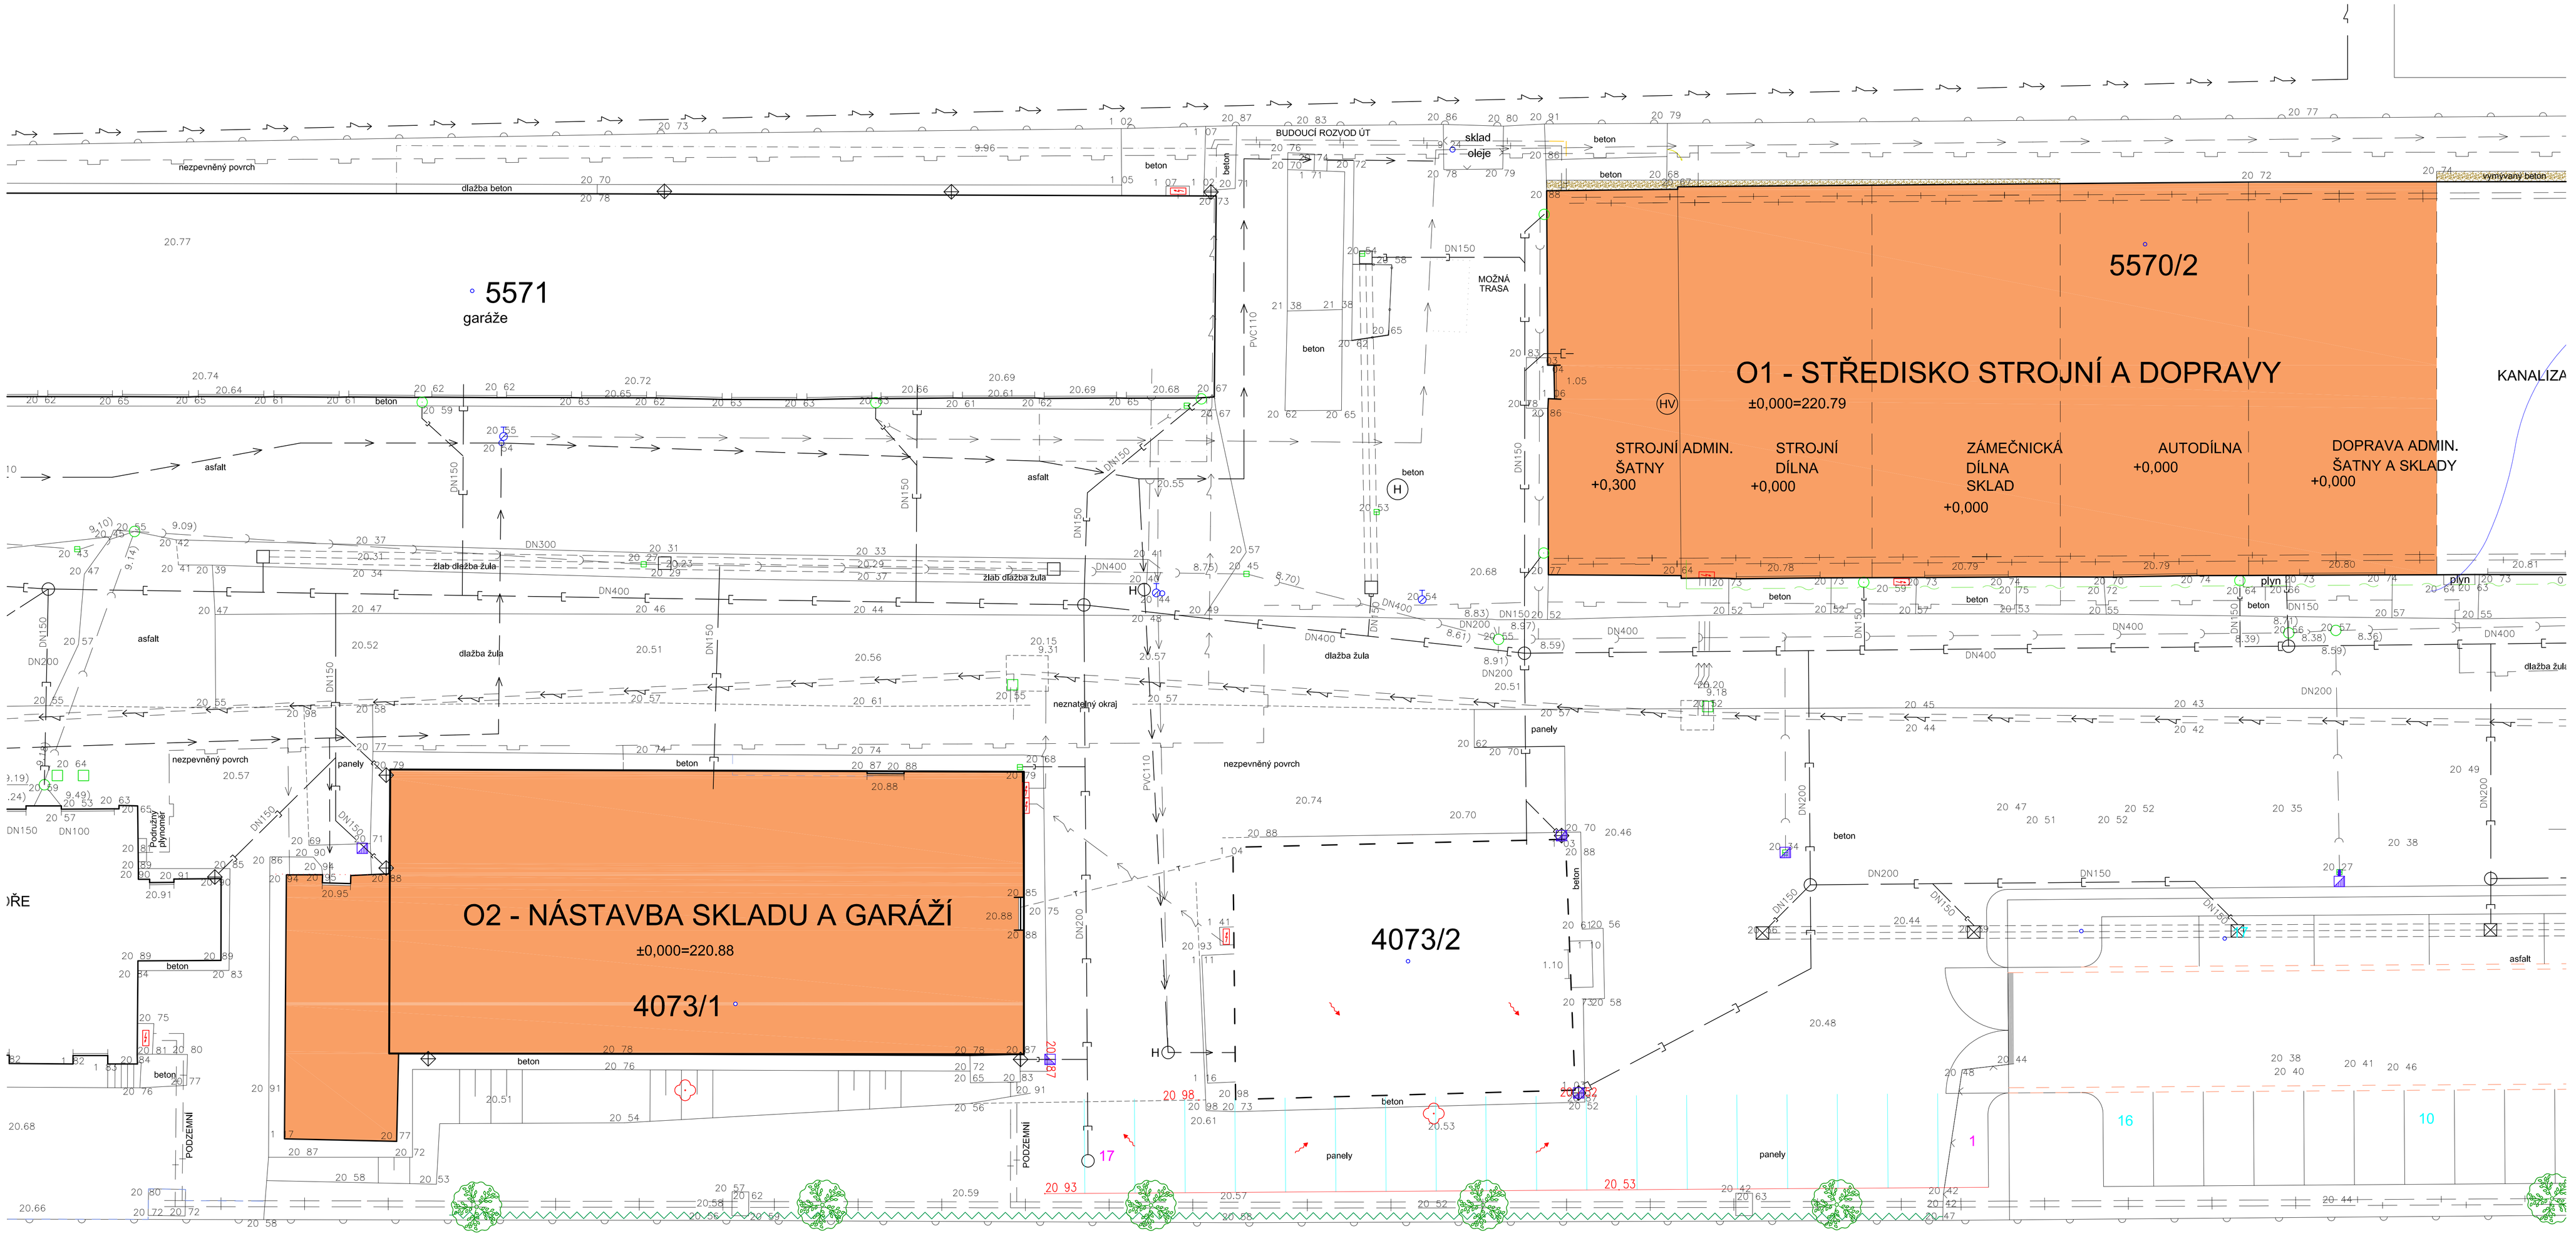

Generální projektant:

PRODIN

PRODIN a.s.
JIRÁSKOVA 169
530 02 PARDUBICE

WWW.PRODIN.CZ
DIČ: CZ25292161
IČO: 25292161

Zpracovatel dílčí části dokumentace:

Souřadnicový systém S-JTSK, Výškový systém Bpv

Vypracoval: Radek Tušil	Zodp. projektant: ing. Michal Procházka	Kontroloval: ing. Pavel Janda
Kraj: Pardubický		Trafový úsek/Obec: Pardubice
Investor: VAK PARDUBICE a.s, TEPLÉHO 2014, Pardubice		

Akce:
VAK PARDUBICE a.s. TEPLÉHO 2014
O1-REKONSTRUKCE STŘEDISKA STROJNÍHO A DOPRAVY
O2-STAVEBNÍ ÚPRAVY A NÁSTAVBA SKLADU A GARÁŽÍ

Formát	-
Datum	12/2014
Účel	DPS
Č. zakázky	3110-14-057
Změna	Č. kopie
Měřítko	1:500
Část dokumentace	Č. výkresu
C.2	

Obsah výkresu:
CELKOVÝ SITUAČNÍ VÝKRES STAVBY