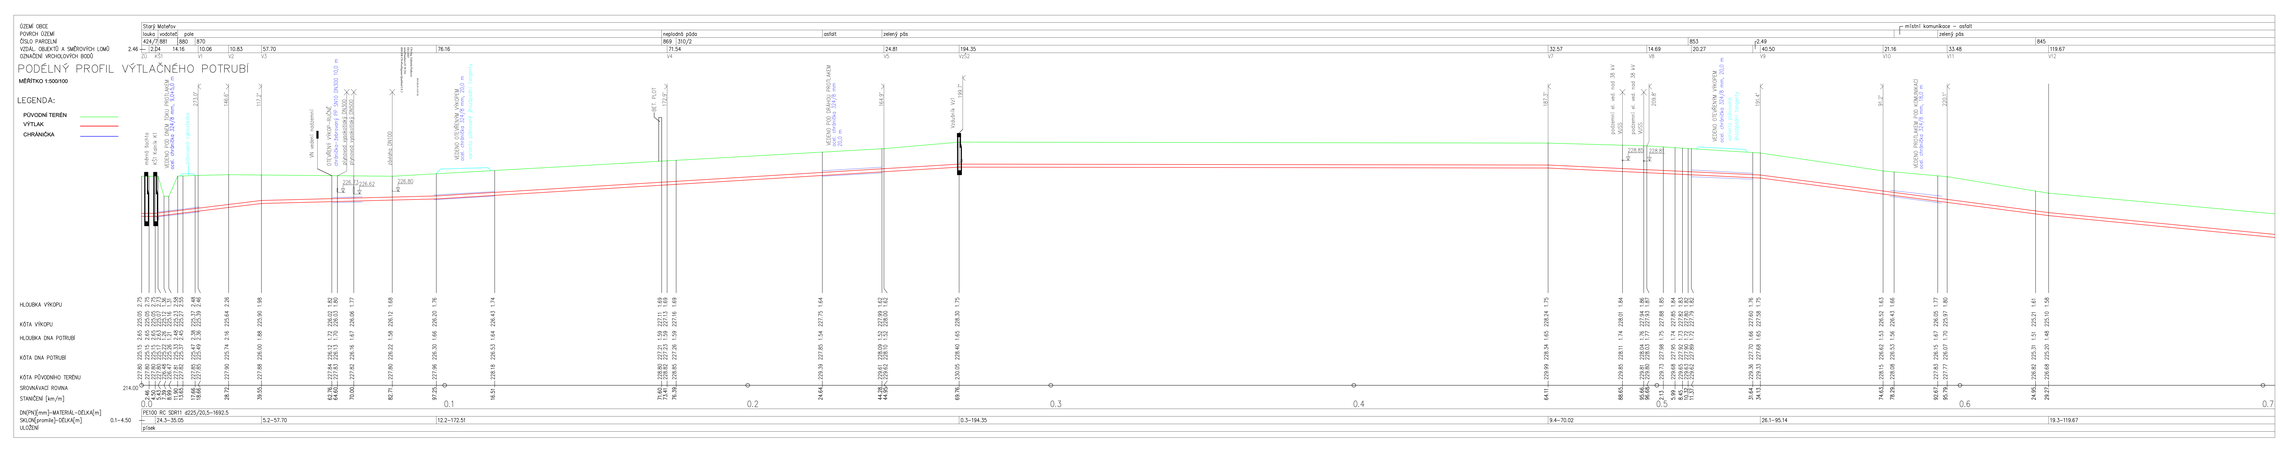
ÚZEMÍ OBCE
Starý Mateřov
POVRCH ÚZEMÍ
louka | vodotoč | pole | neplodná půda | ostat | zelený pás | místní komunikace – ostat | zelený pás
ČÍSLO PARCELY
424/7,881 | 880 | 870 | 869 - 310/2 | 853 | 849
VZDÁL. OBJEKTŮ A SMĚROVÝCH LOMŮ
2.46 | 12.24 | 14.16 | 10.06 | 10.83 | 57.70 | 76.16 | 71.54 | 24.81 | 194.35 | 32.57 | 14.69 | 20.27 | 2.49 | 40.50 | 21.16 | 33.48 | 119.67
OZNAČENÍ VROHOVÝCH BODŮ
V1 | V2 | V3 | V4 | V5 | V52 | V7 | V8 | V9 | V10 | V11 | V12
PODÉLNÝ PROFIL VÝTLAČNÉHO POTRUBÍ
MĚŘÍTKO 1:500/100
LEGENDA:
PŮVODNÍ TERÉN
VÝTLAK
CHRÁNIČKA
stávající budova
KŘÍŽ. ELEK. KABEL NN, PROLAMPA, hl.0,5-0,8 m
stávající vjezd
stávající vjezd
stávající vjezd