

## DEF

stáv

	sídlovo kabel Q2	
	nepřevozovány sdělovací kabel Q2	
	nadzemní vedení v ČEZ Distribuci	
	podzemní vedení v ČEZ Distribuci	
	podzemní vedení v ČEZ Distribuci	
	podzemní vedení v ČEZ Distribuci	
	vodová VAK Pardubice	
	plynovod STL RWE	
	plynovod VTL RWE	
	kanalizace VAK Pardubice	
	veřejné osvětlení	
	kabel VN armáda ČR	
	telekomunikační vedení armáda ČR	



navr

— — gravitační kanal

kanalizační š...

koncová jáma protlaku 2x2

startovací jáma protlaku 6x2

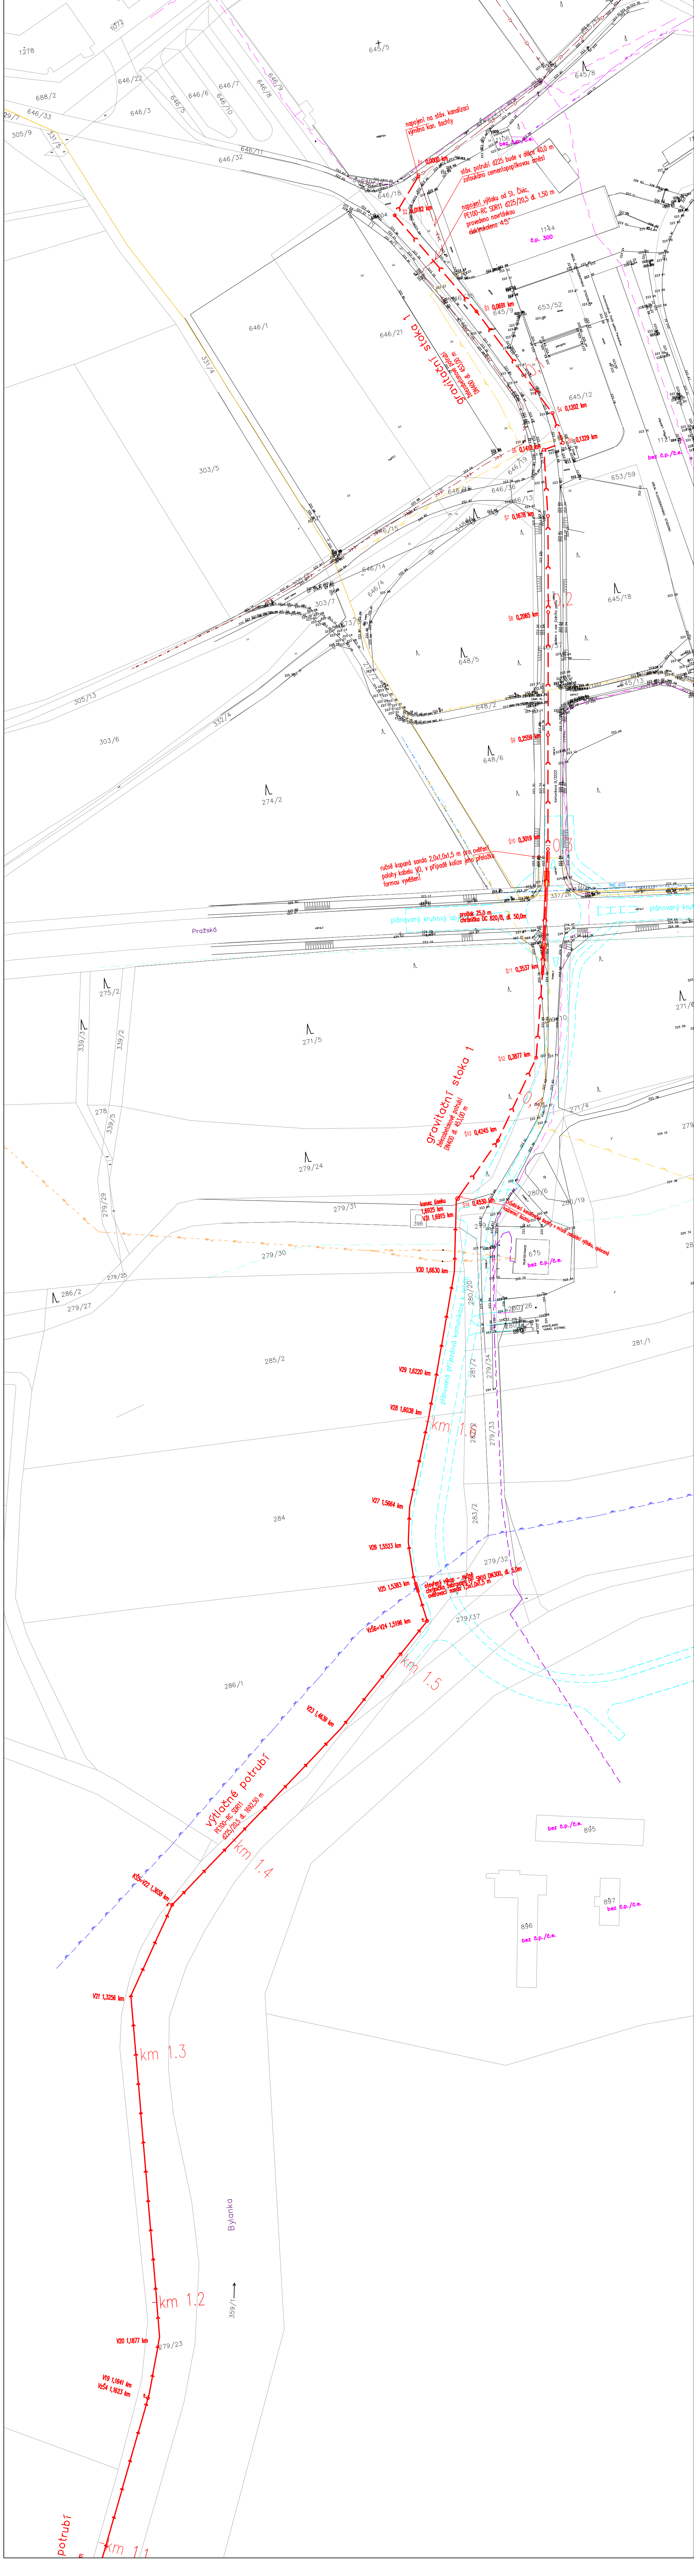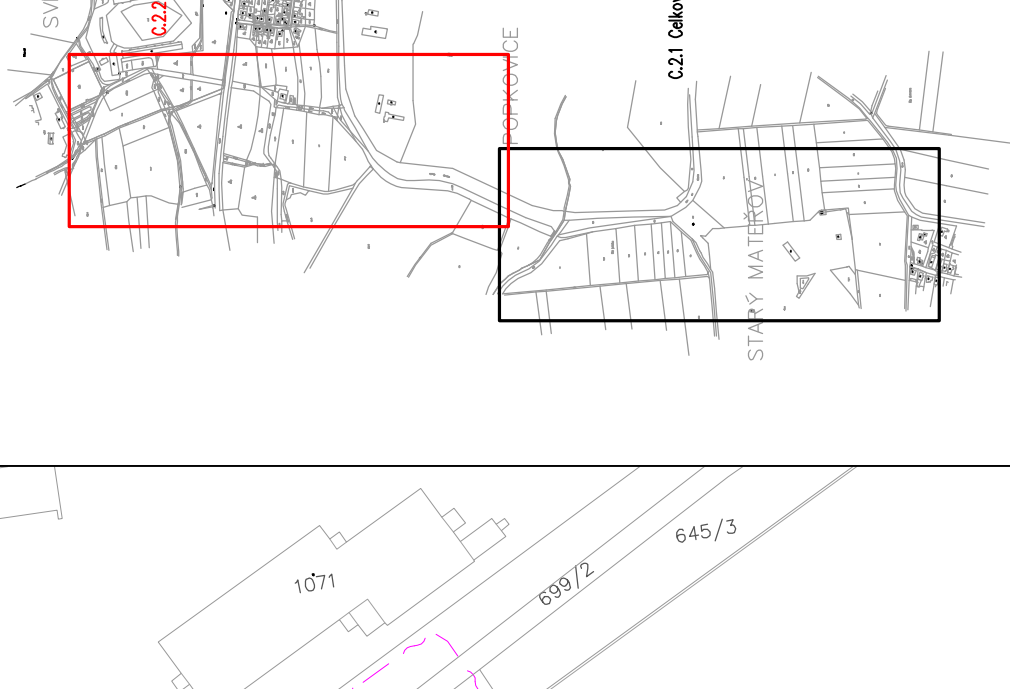

Poloha inženýrských sítí je zakreslena pouze  
Před započítím zemních prací je nutné jejich p  
Všechný světám: RDV

STARÝ MATEŘOV  
BOBKOVCE

Zadávací projektant Ing. Tomáš Kilar <i>TK</i>		Vyracoval Ing. Tomáš Kilar <i>TK</i>		Technická kontrola Ing. Lubor Dříž <i>LD</i>	
Kraj: Pardubický Investor: VaK Pardubice, o.s., Teplořeh 2014, 530 02 Pardubice		Obsc.: Starý Mateřov (k.ú. Starý Mateřov, k.ú. Popovice) Napojení oblasti Třebošice – Starý Mateřov do kanalizace a ČOV Pardubice			
Datum Měřítko Formát		Datum Měřítko Formát		DPS únor 2015 M14/D37 7 A4	
Celkový situační výkres 2		1:1 000		Číslo přílohy C.2.2	

Předložená dokumentace je účinná vlastnictvím firmy Maltipia s.r.o., Hradecké Křídlo