

BETON vejčitý profil 700/1050 s čedič. výstelkou


KAMENINA DN300 (TRÍDA 160)

KAMENINA DN200 (150)–PŘEPOJENÍ KAN. PŘÍPOJEK


BETON DN300

BETON DN600


V MÍSTNÍ ASFALTOVÉ KOMUNIKACI
typ D1–N–8/TDZ v dle TP170

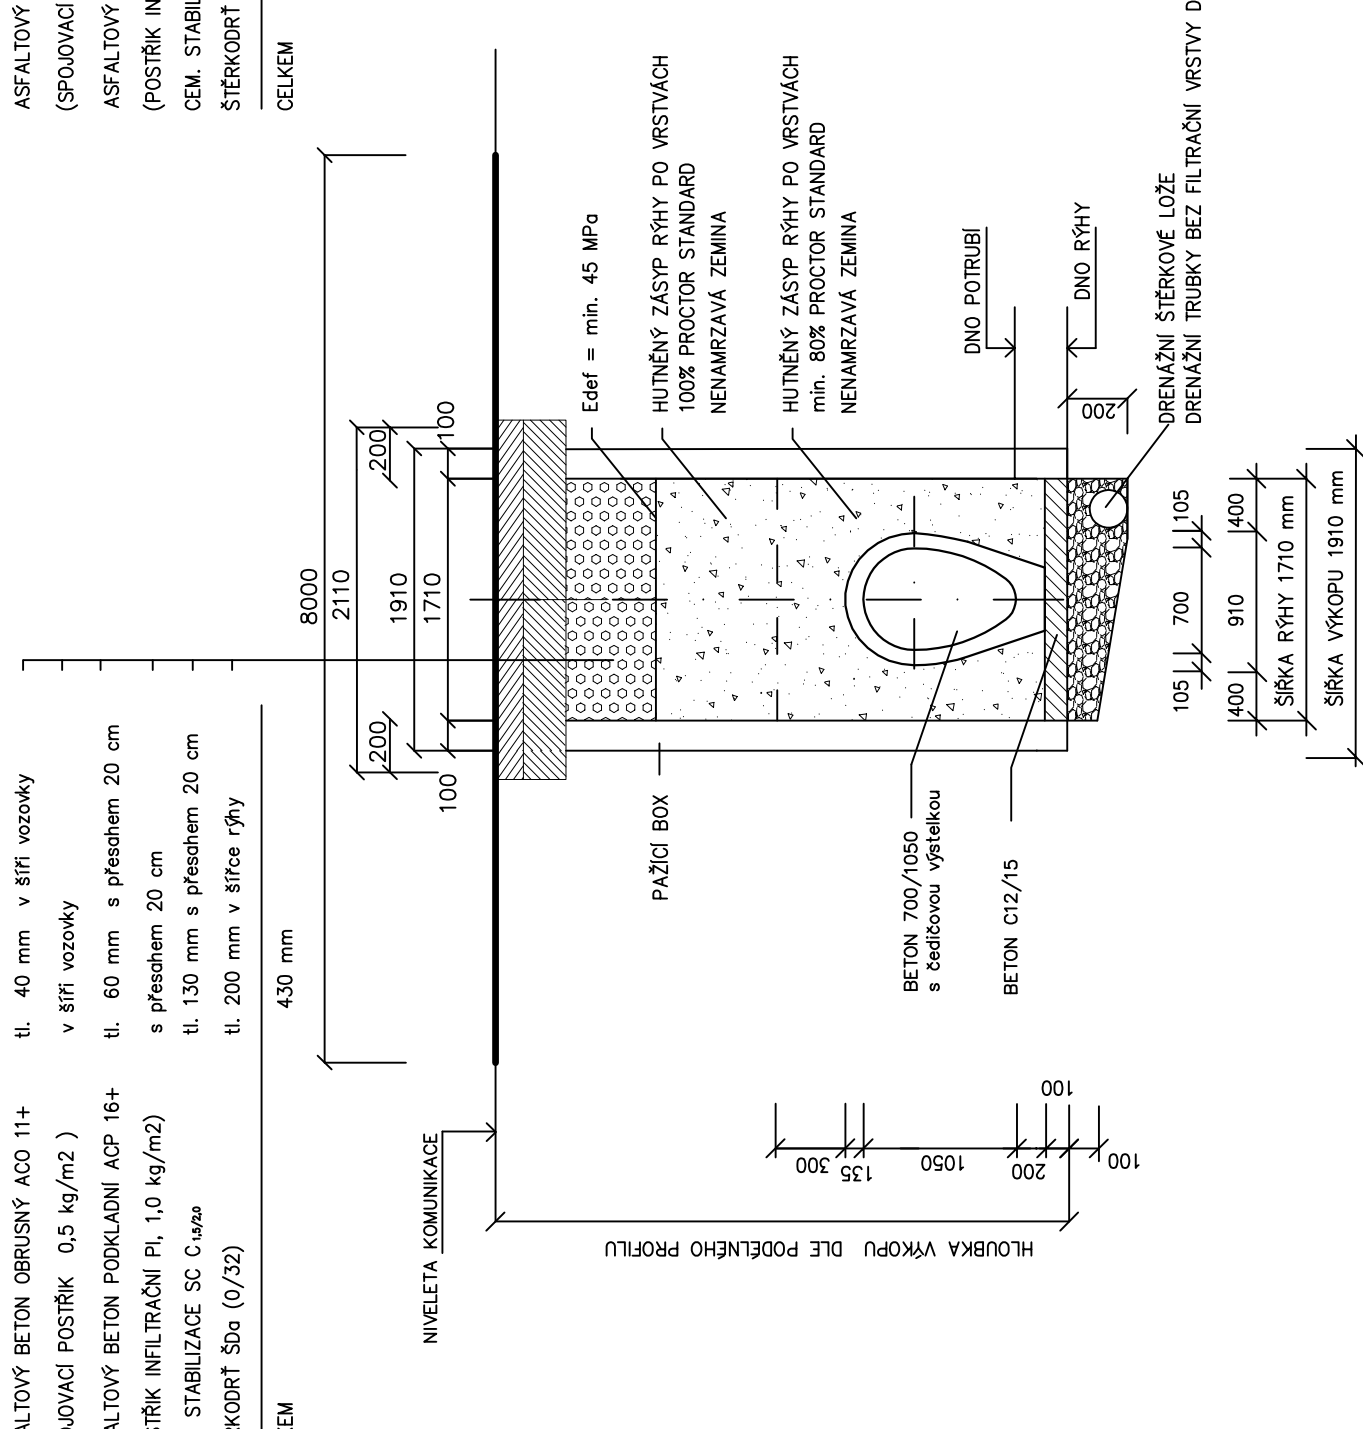


V MÍSTNÍ ASFALTOVÉ KOMUNIKACI
typ D1–N–8/TDZ v dle TP170

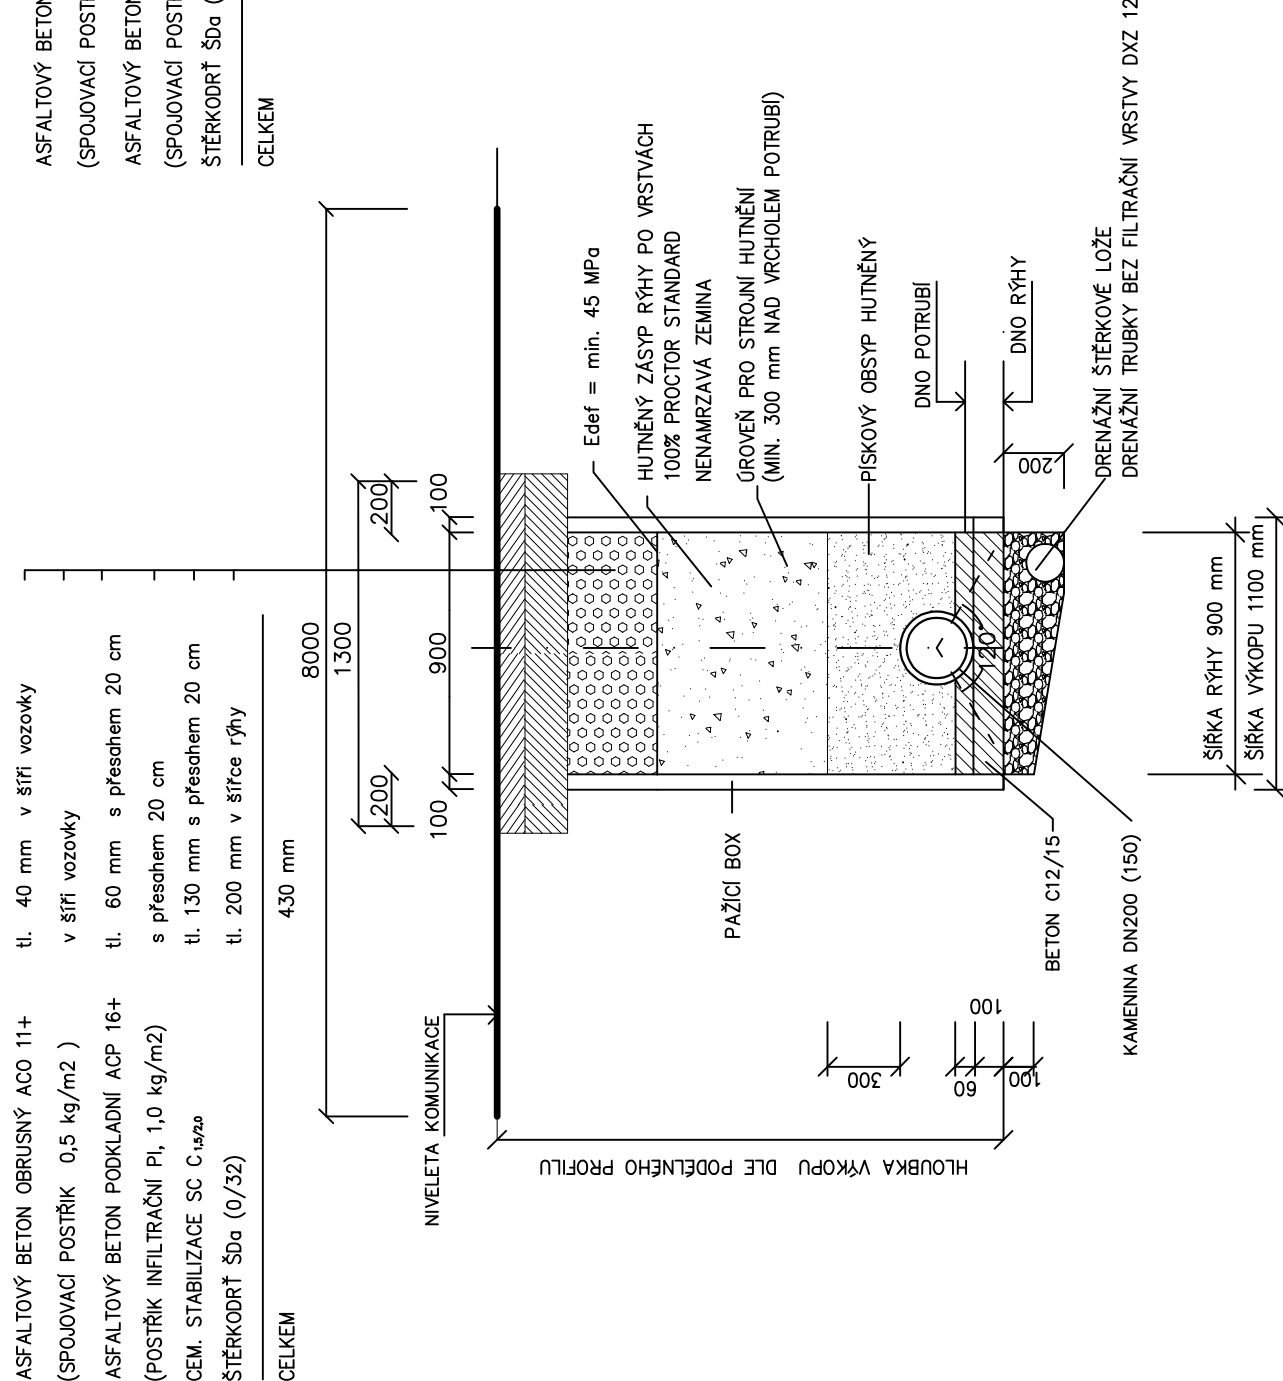


B) V ASFALTOVÉM CHODNÍKU
C) V ZELENÉM PÁSU

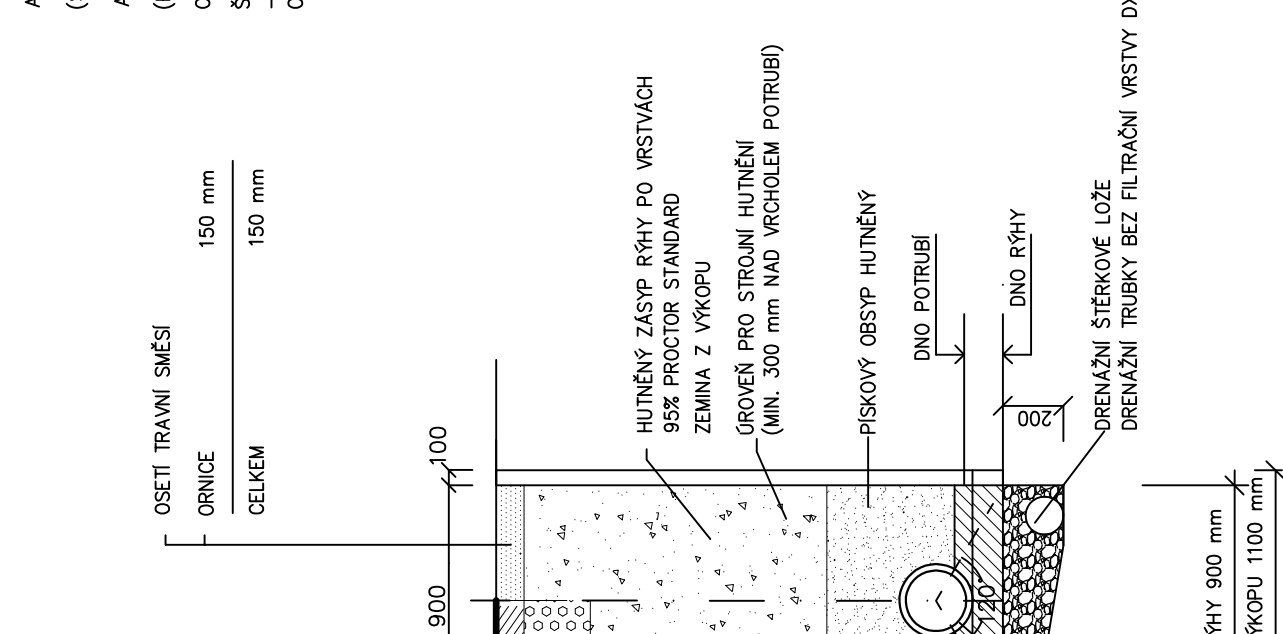
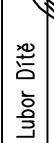


V MÍSTNÍ ASFALTOVÉ KOMUNIKACI
typ D1–N–8/TDZ v dle TP170

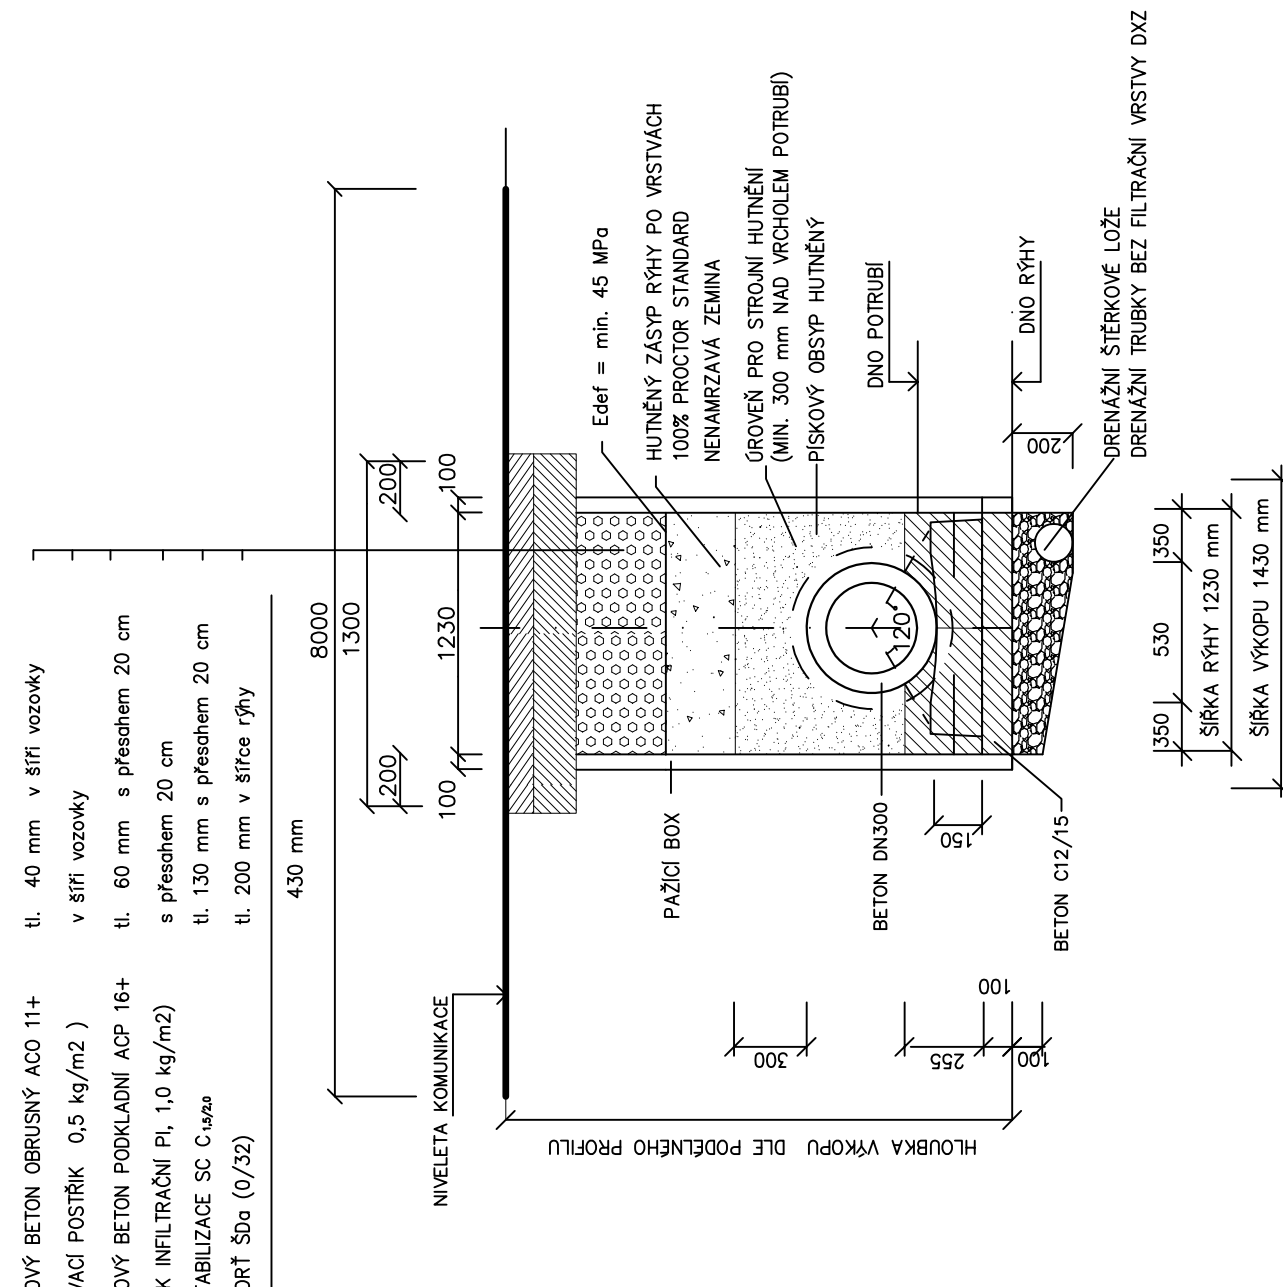

V MÍSTNÍ ASFALTOVÉ KOMUNIKACI
typ D1–N–8/TDZ v dle TP170

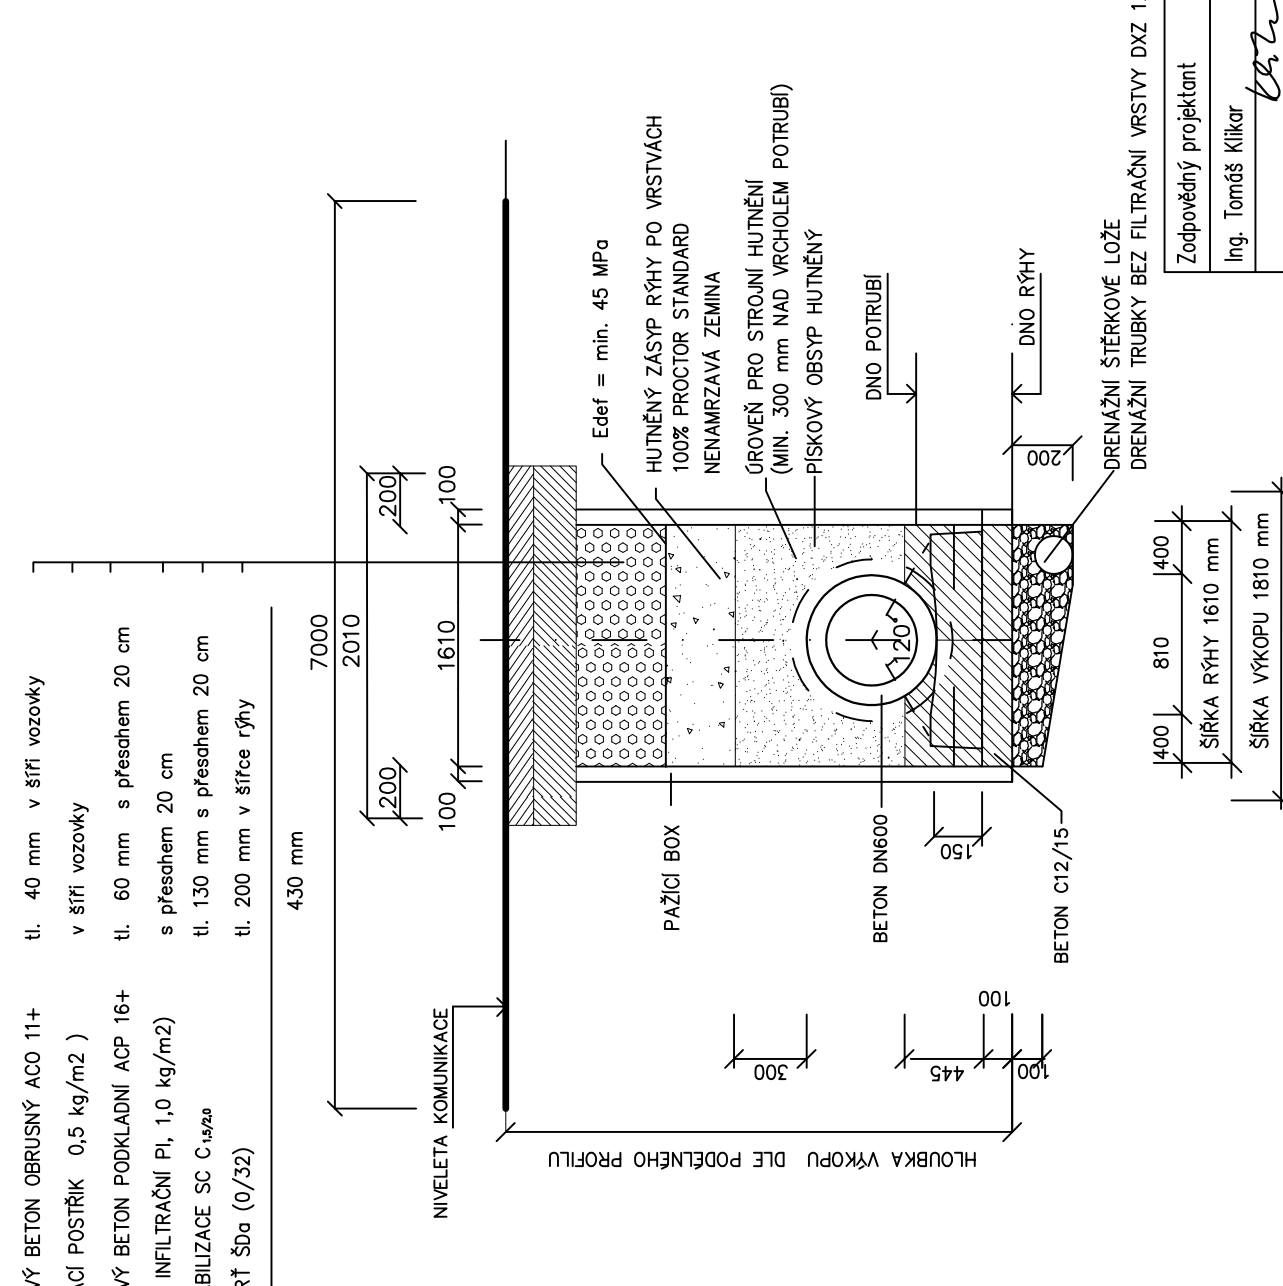

Zodpovědný projektant Ing. Tomáš Klířar 				Technická kontrola Ing. Lubor Dítě 	
Kraj: Pardubický				Obec: Pardubice (k.ú. Pardubice)	
Investor: Vok Pardubice, a.s., Teplého 2014, 530 02 Pardubice					
Služba		DPS			
Datum		květen 2015			
Zadákové číslo		M15/010			
Formát		6 A4			
Měřítko:		Číslo přílohy: D.1.01.1.b.03			
Předložená dokumentace je duševním vlastnictvím firmy MultiQua s.r.o., Hradec Králové					