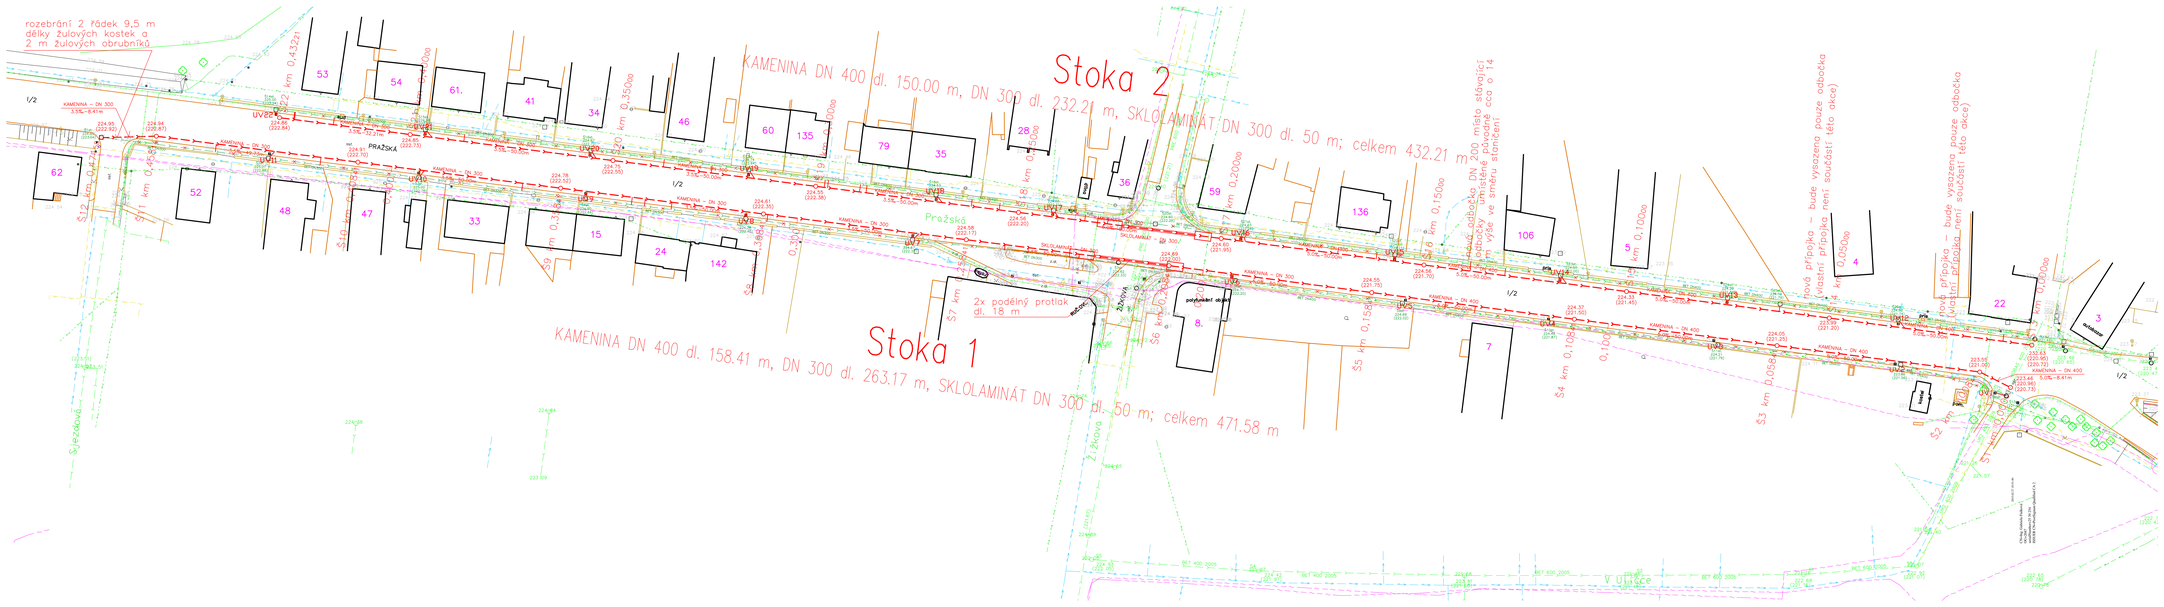
Stoka 2
KAMENINA DN 400 dl. 150.00 m, DN 300 dl. 232.21 m, SKLOLAMINÁT DN 300 dl. 50 m; celkem 432.21 m
Stoka 1
KAMENINA DN 400 dl. 158.41 m, DN 300 dl. 263.17 m, SKLOLAMINÁT DN 300 dl. 50 m; celkem 471.58 m
rozebrání 2 řádek 9,5 m dělky žulových kostek a 2 m žulových obrubníků
2x podélný protlak dl. 18 m
PRAŽSKÁ
Pražská
V Ulišce
Svojanovská
Zahradní
Zátiší
Zátiší
Zátiší