


CELKOVÝ SITUAČNÍ VÝKRES - č.1 - 1 : 2000

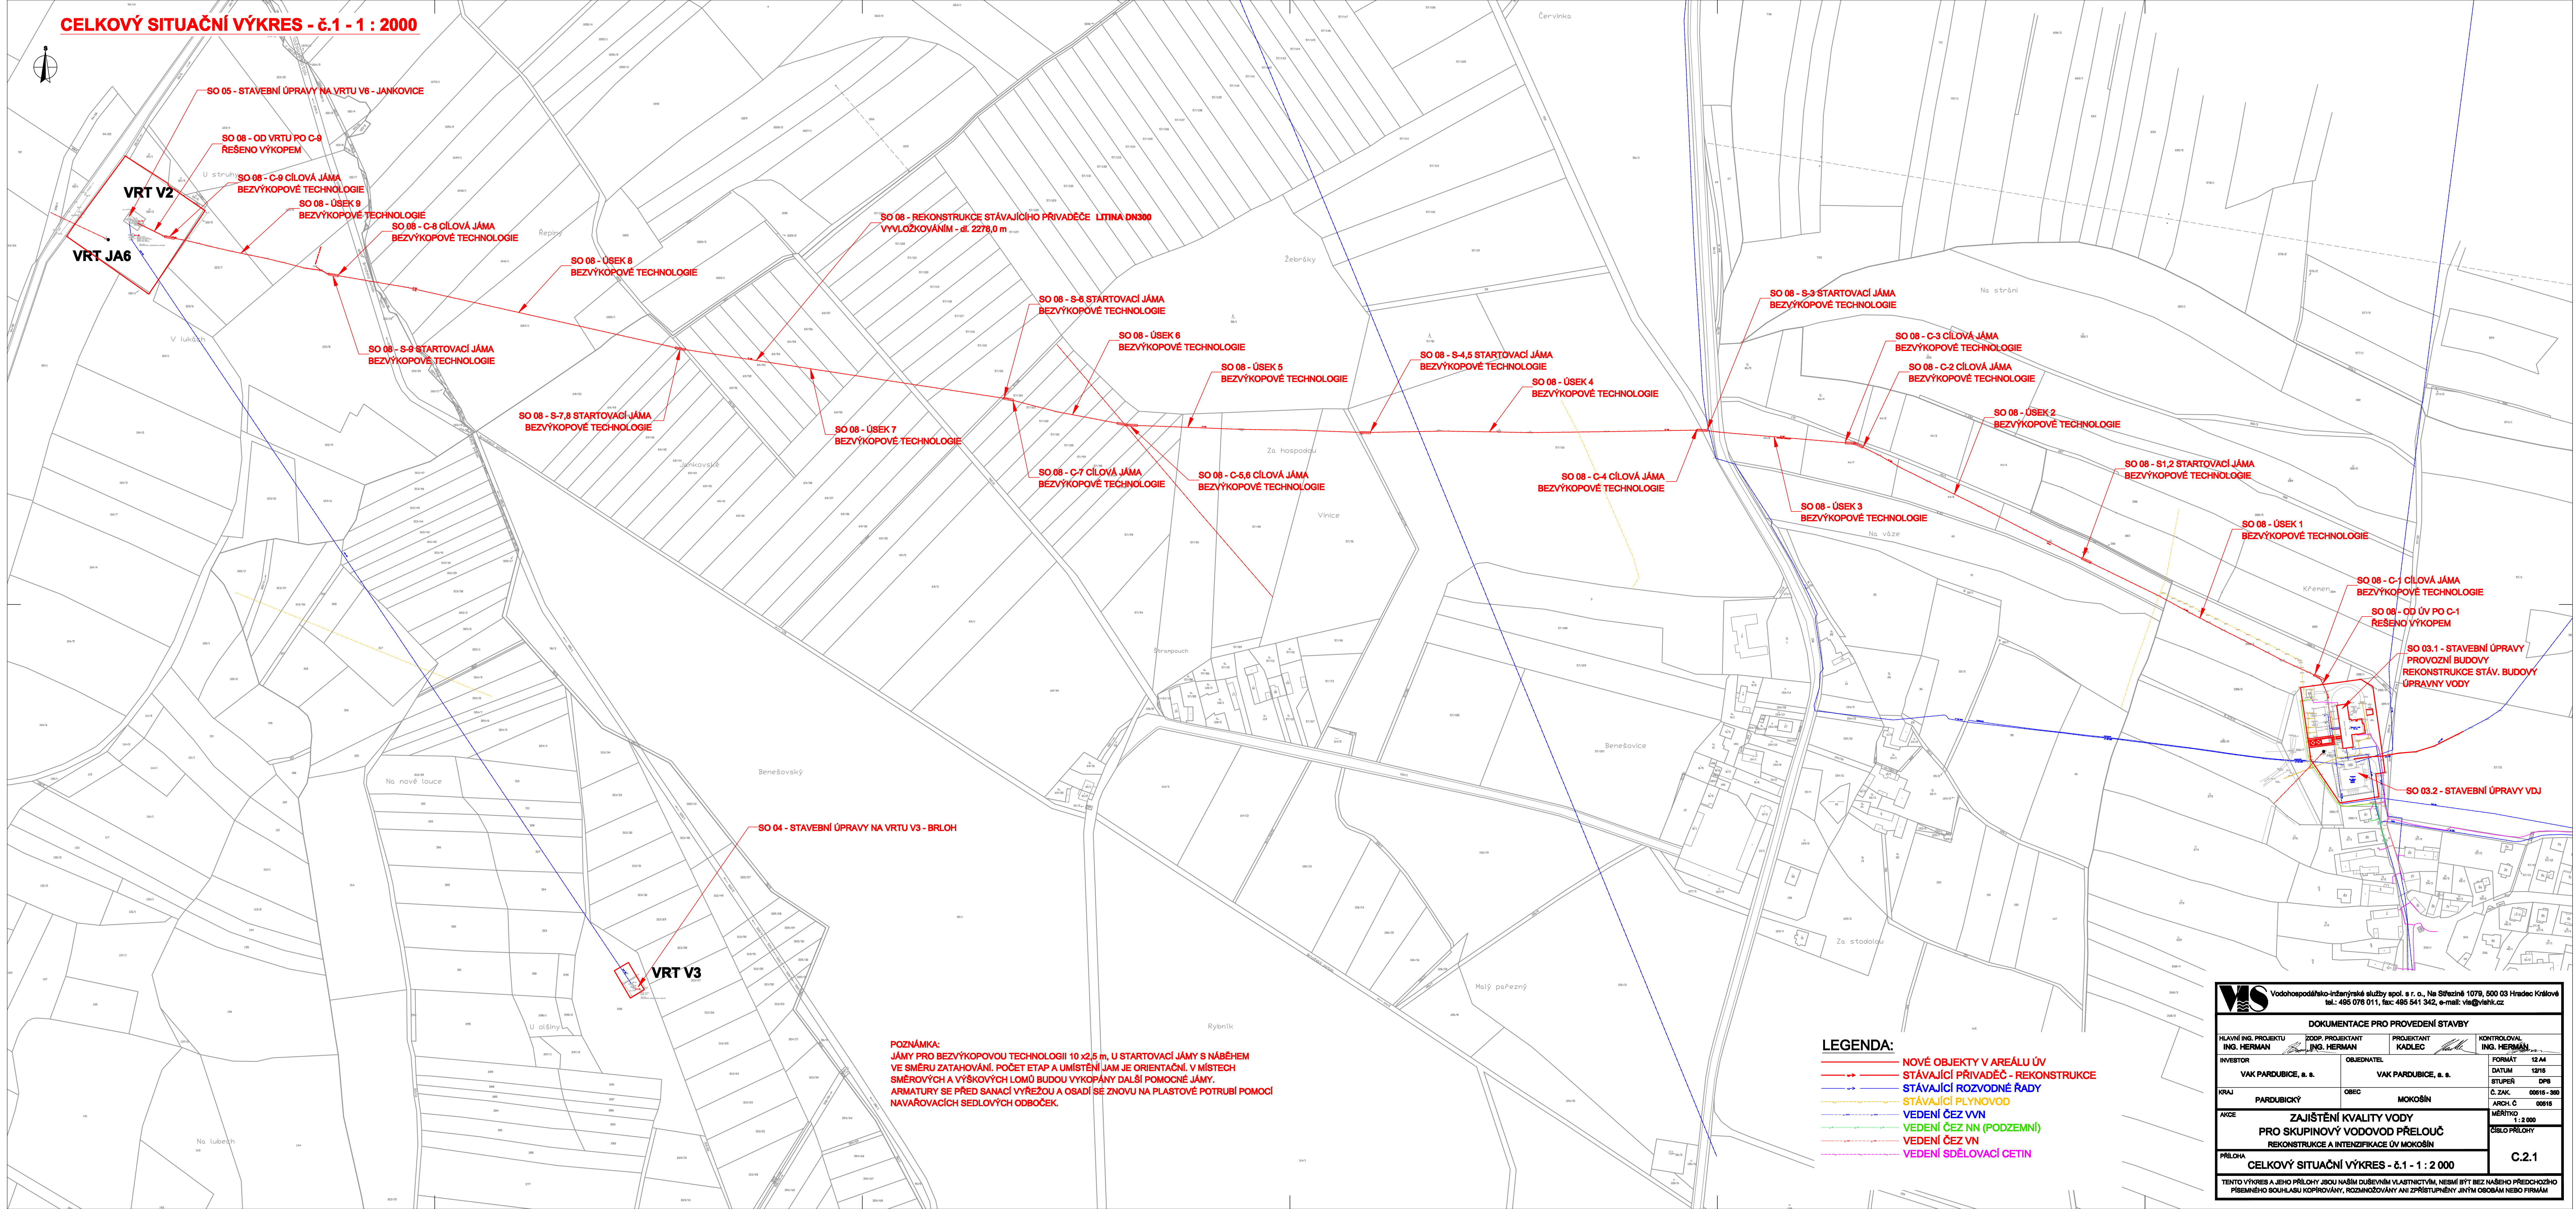

LEGENDA:

- NOVÉ OBJEKTY V AREÁLU ÚV
- STÁVAJÍCÍ PRIVADĚČ - REKONSTRUKCE
- STÁVAJÍCÍ ROZVODNÉ RADY
- STÁVAJÍCÍ PLYNOVOD
- VEDENÍ ČEZ VVN
- VEDENÍ ČEZ NN (PODZEMNÍ)
- VEDENÍ ČEZ VN
- VEDENÍ SDĚLOVACÍ CETIN

VIS Vodohospodářsko-inženýrské služby spol. s r. o., Na Strážné 1078, 500 03 Hradec Králové tel.: 495 078 011, fax: 495 541 342, e-mail: vis@vishk.cz			
DOKUMENTACE PRO PROVEDENÍ STAVBY			
HLAVNÍ ING. PROJEKTU ING. HERMAN	ZOOP. PROJEKTANT ING. HERMAN	PROJEKTANT KADLEC	KONTROLOVAL ING. HERMAN
INVESTOR VAK PARDUBICE, a. s.	OBJEDNATEL VAK PARDUBICE, a. s.	FORMÁT 12 A4	
KRAJ PARDUBICKÝ		DATUM 1216	
OBEC MOKOŠÍN		STUPEŇ DP8	
AKCE		Č. ZAK. 00516 - 300	
PŘÍLOHA		ARCH. Č. 00616	
CELKOVÝ SITUAČNÍ VÝKRES - č.1 - 1 : 2 000		MĚŘÍTKO 1 : 2 000	
TENTO VÝKRES A JEHO PŘÍLOHY JSOU NAŠIM DUŠEVNÍM VLASTNICTVÍM, NESMÍ BÝT BEZ NAŠEHO PŘEDCHOZÍHO PÍSEMNÉHO SOUHLASU KOPIROVÁNY, ROZMNOŽOVÁNY ANI ZPŘÍSTUPŇOVÁNY JINÝM OSOBAM NEBO FIRMÁM		ČÍSLO PŘÍLOHY C.2.1	