



NOVÉ ZAHUŠŤOVACÍ NÁDRŽE + ARMATURNÍ PROSTOR

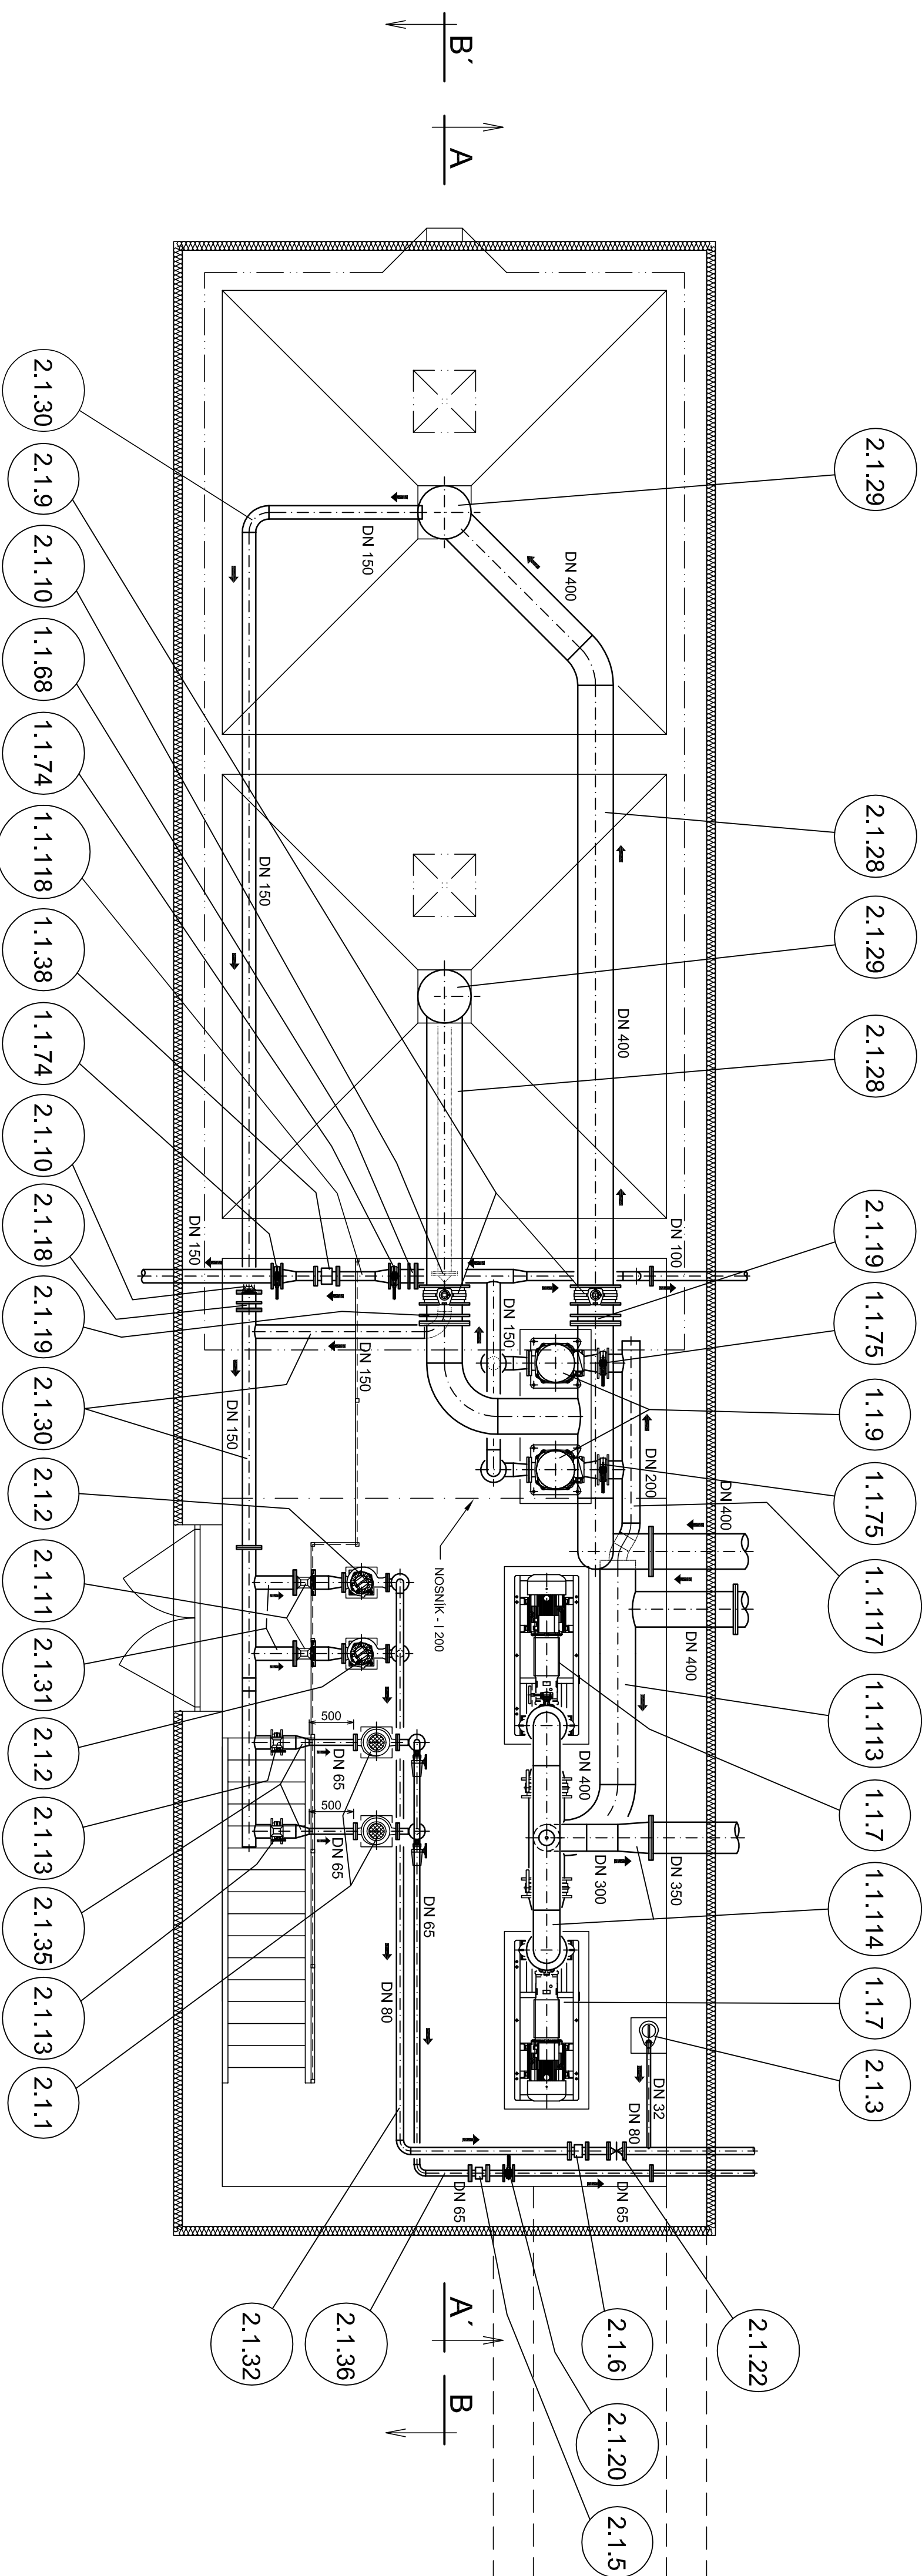

STÁVAJÍCÍ BUDOVA ÚV



Vodohospodářsko-inženýrské služby spol. s r. o., Na Sítezně 11079, 500 03 Hradec Králové
tel.: 495 076 011, fax: 495 541 342, e-mail: vsk@vshk.cz

DOKUMENTACE PRO PROVEDENÍ STAVBY

HLAVNÍ ING. PROJEKTU ING. HERMAN	ZODP. PROJEKTANT ING. HERMAN	PROJEKTANT KOCABEKHYNEK	KONTROLAVAL ING. HERMAN
INVESTOR VAK PARDUBICE, a. s.	OBJEDNATEL VAK PARDUBICE, a. s.		FORMAT A4
KRAJ PARDUBICKÝ	OBEC MOKOŠÍN		DATUM 12/15
			STUPĚŇ DPS
			Č. ZAK. 00515 - 400
			ARCH. Č.
AKCE ZAJIŠTĚNÍ KVALITY VODY PRO SKUPINOVÝ VODOVOD PŘELOUČ			MĚŘITKO 1:50
	PS 01, PS 02 - ÚPRAVNA VODY MOKOŠÍN		ČÍSLO PŘÍLOHY
PŘÍLOHA USAZOVACÍ NÁDRŽE - PŮDORYS			D.2.1 - 12

TENTO VÝKRES A JEHO PŘÍLOHY JSOU NAŠIM DUŠEVNÍM VLASTNICTVÍM. NESMÍ BÝT BEZ NAŠEHO PŘEDCHOZÍHO
PÍSEMNÉHO SOUHLASU KOPÍROVÁNY, ROZMNOŽOVÁNY ANI ZPŘÍSTUPNĚNY JINÝMI OSOBAMI NEBO FIRMÁM