TECHNOLOGICKÉ SCHÉMA ÚV MOKOŠÍN

Q = 70 l/s

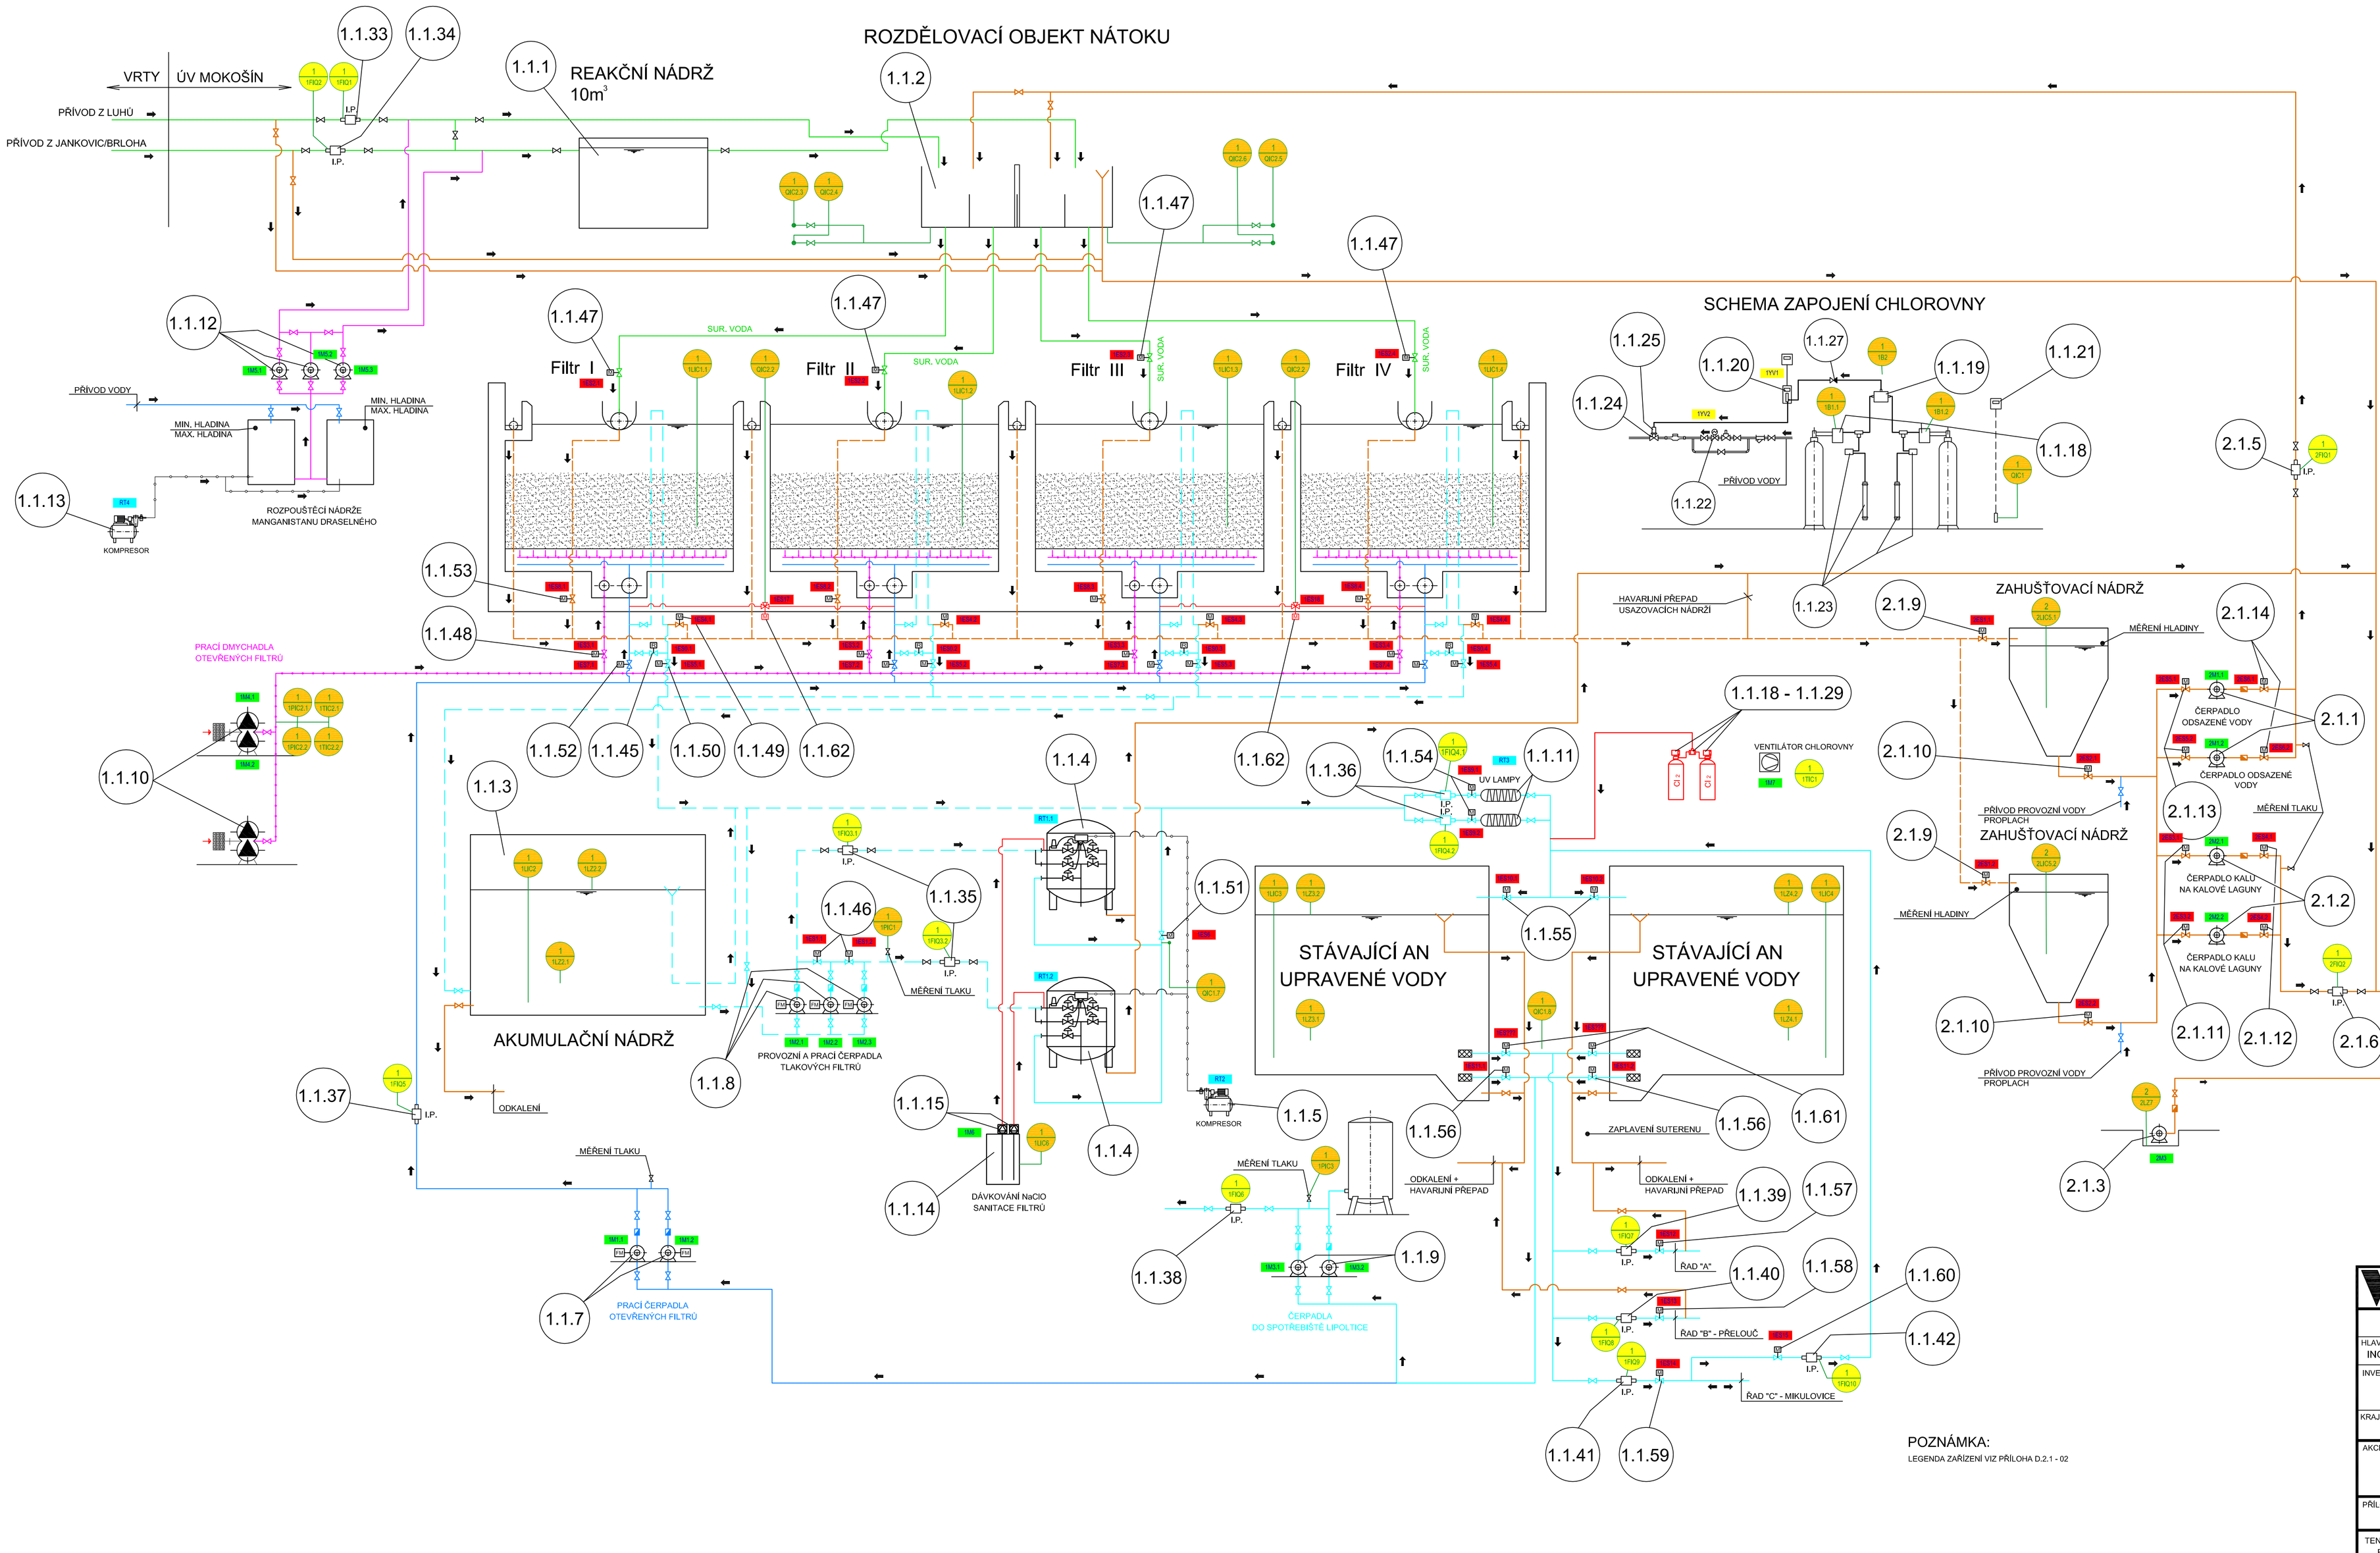

POZNÁMKA:
LEGENDA ZAŘÍZENÍ VIZ PŘÍLOHA D.2.1 - 02

Vodohospodářsko-inženýrské služby spol. s r. o., Na Střezině 1079, 500 03 Hradec Králové
tel.: 495 076 011, fax: 495 541 342, e-mail: vis@vishk.cz

DOKUMENTACE PRO PROVEDENÍ STAVBY

HLAVNÍ ING. PROJEKTU: ING. HERMAN	ZODP. PROJEKTANT: ING. HERMAN	PROJEKTANT: KOCÁBEK/HYNEK	KONTROLOVAL: ING. HERMAN
INVESTOR: VAK PARDUBICE, a. s.	OBJEDNATEL: VAK PARDUBICE, a. s.	FORMÁT: 10 A4	
		DATUM: 12/15	
		STUPEŇ: DPS	
KRAJ: PARDUBICKÝ	OBEC: MOKOŠÍN	Č. ZAK.: 00515 - 400	
		ARCH. Č.	
AKCE: ZAJIŠTĚNÍ KVALITY VODY PRO SKUPINOVÝ VODOVOD PŘELOUČ PS 01, PS 02 ÚPRAVNA VODY MOKOŠÍN		MĚŘÍTKO: 1:50	
		ČÍSLO PŘÍLOHY: D.2.1 - 03	
PŘÍLOHA: ÚV MOKOŠÍN - TECHNOLOGICKÉ SCHEMA			

TENTO VÝKRES A JEHO PŘÍLOHY JSOU NAŠÍM DUŠEVNÍM VLASTNICTVÍM, NESMÍ BÝT BEZ NAŠEHO PŘEDCHOZÍHO PÍSEMNÉHO SOUHLASU KOPÍROVÁNY, ROZMNOŽOVÁNY ANI ZPŘÍSTUPNĚNY JINÝM OSOBÁM NEBO FIRMÁM