



ČS LHY

PŮDORYS PODZEMÍ

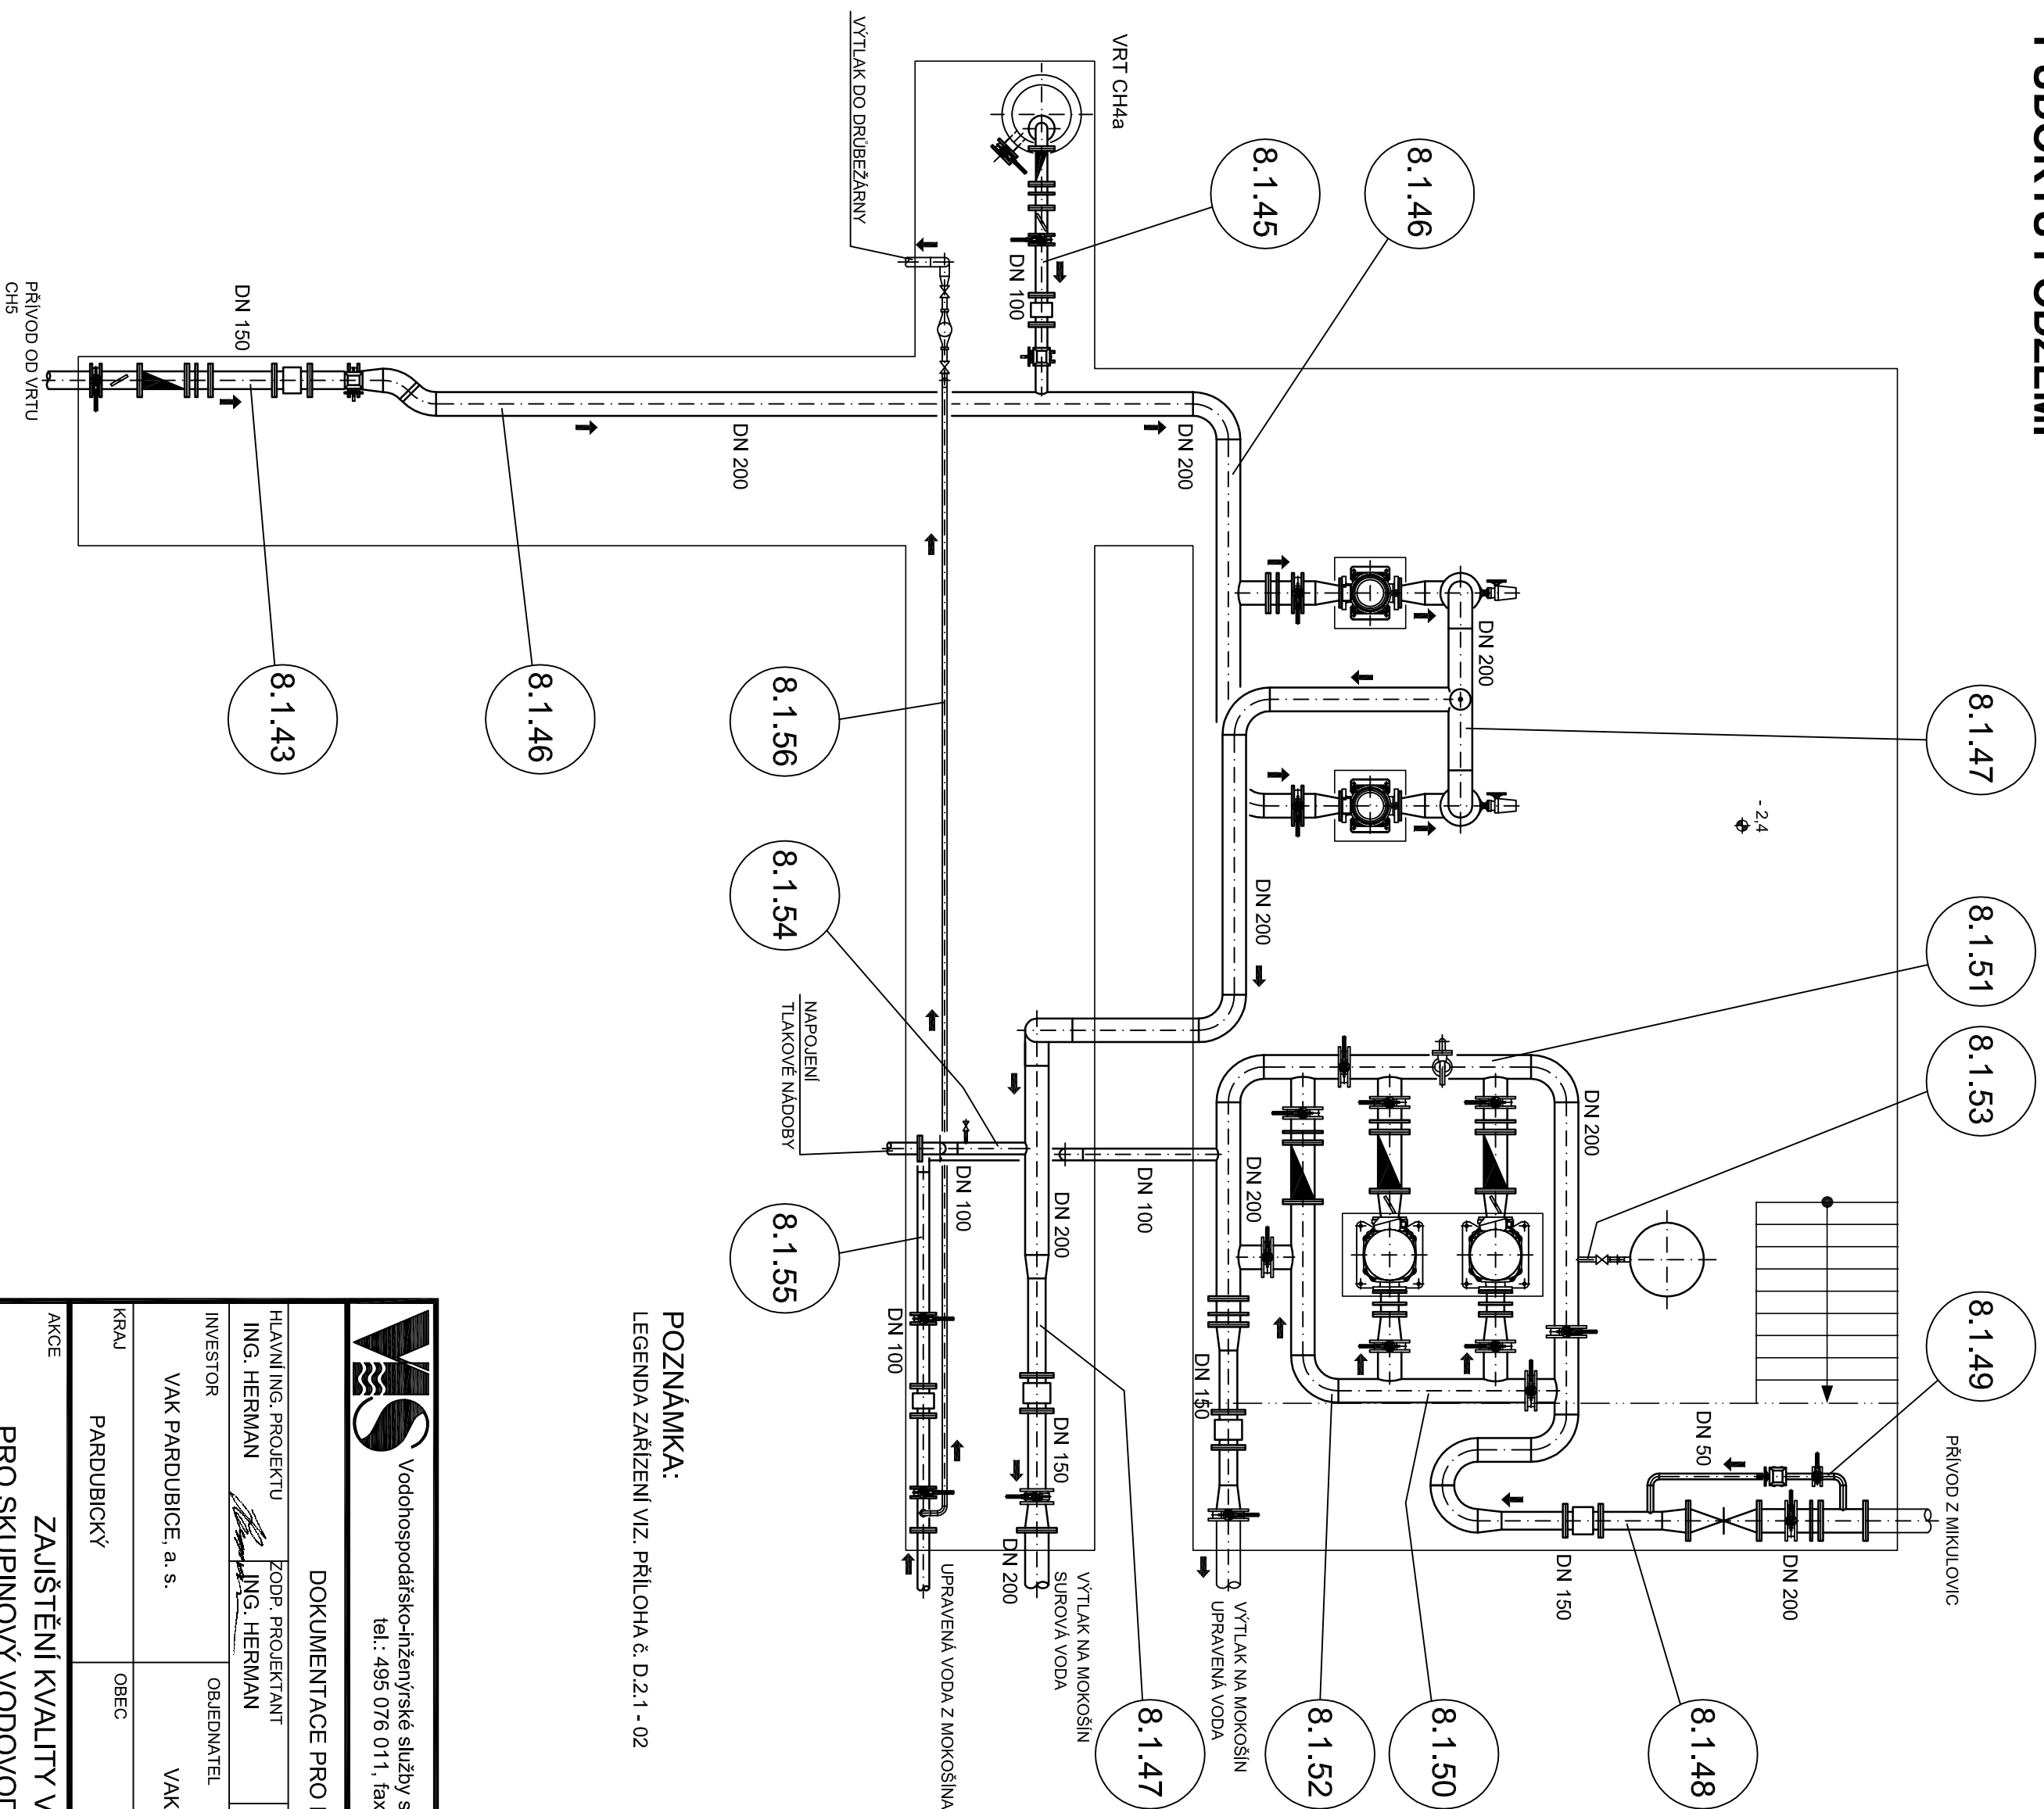

POZNÁMKA:

LEGENDA ZAŘÍZENÍ VIZ. PŘÍLOHA Č. D.2.1 - 02

 <div> Vodohospodářsko-inženýrské služby spol. s r. o., Na Střežtině 1079, 500 03 Hradec Králové tel.: 495 076 011, fax: 495 541 342, e-mail: vis@vishk.cz </div>				
DOKUMENTACE PRO PROVEDENÍ STAVBY				
HLAVNÍ ING. PROJEKTU ING. HERMAN	ZODP. PROJEKTANT ING. HERMAN	PROJEKTANT KOCABEK/HYNEK	KONTROLOVAL ING. HERMAN	
INVESTOR VAK PARDUBICE, a. s.	OBJEDNATEL VAK PARDUBICE, a. s.	FORMÁT 4 A4 DATUM 12/15 STUPEŇ DPS Č. ZAK. 00515 - 400 ARCH. Č.		
KRAJ PARDUBICKÝ	OBEC LUHY	MĚŘÍTKO		
AKCE ZAJIŠTĚNÍ KVALITY VODY PRO SKUPINOVÝ VODOVOD PŘELOUČ		ČÍSLO PŘÍLOHY		
PS 08 ČS.LUHY		D.2.1 - 28		
PŘÍLOHA ČS.LUHY - PŮDORYS - POZICE POTRUBÍ				