



ŘEZ A-A'

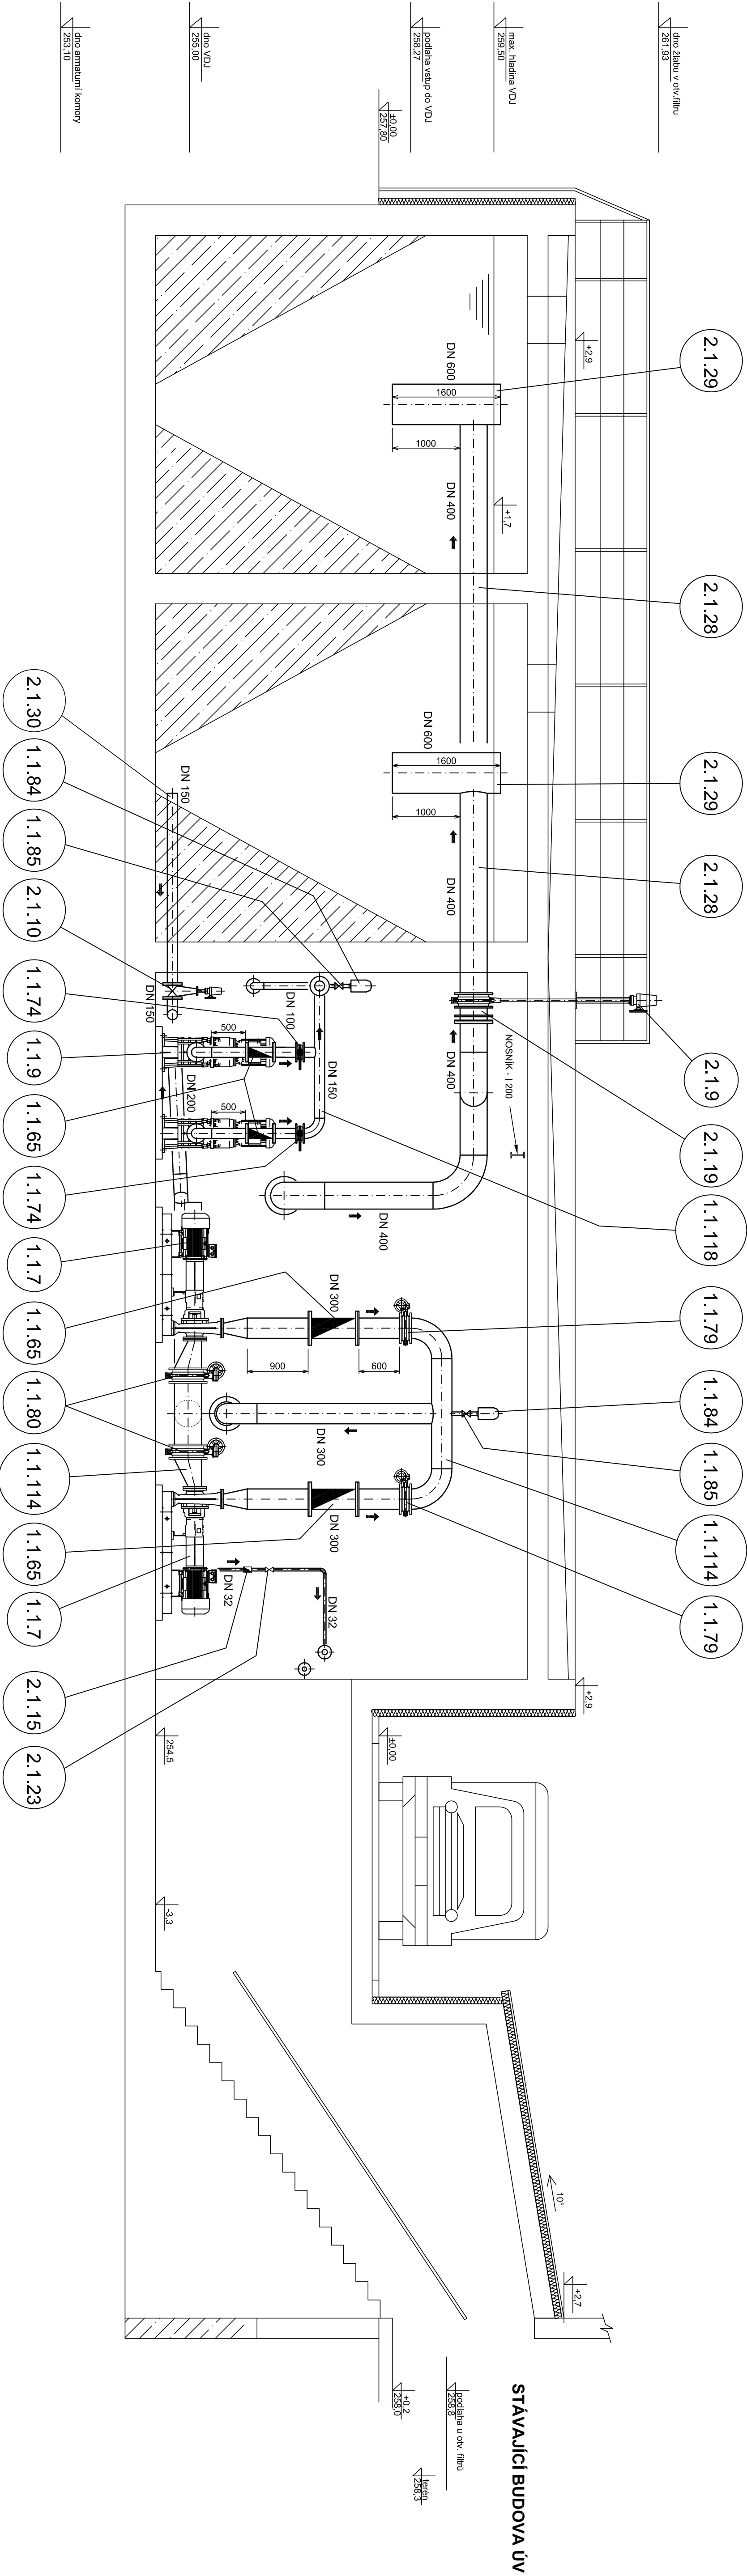


STAVAJÍCÍ BUDOVA ÚV

ŘEZ B-B'

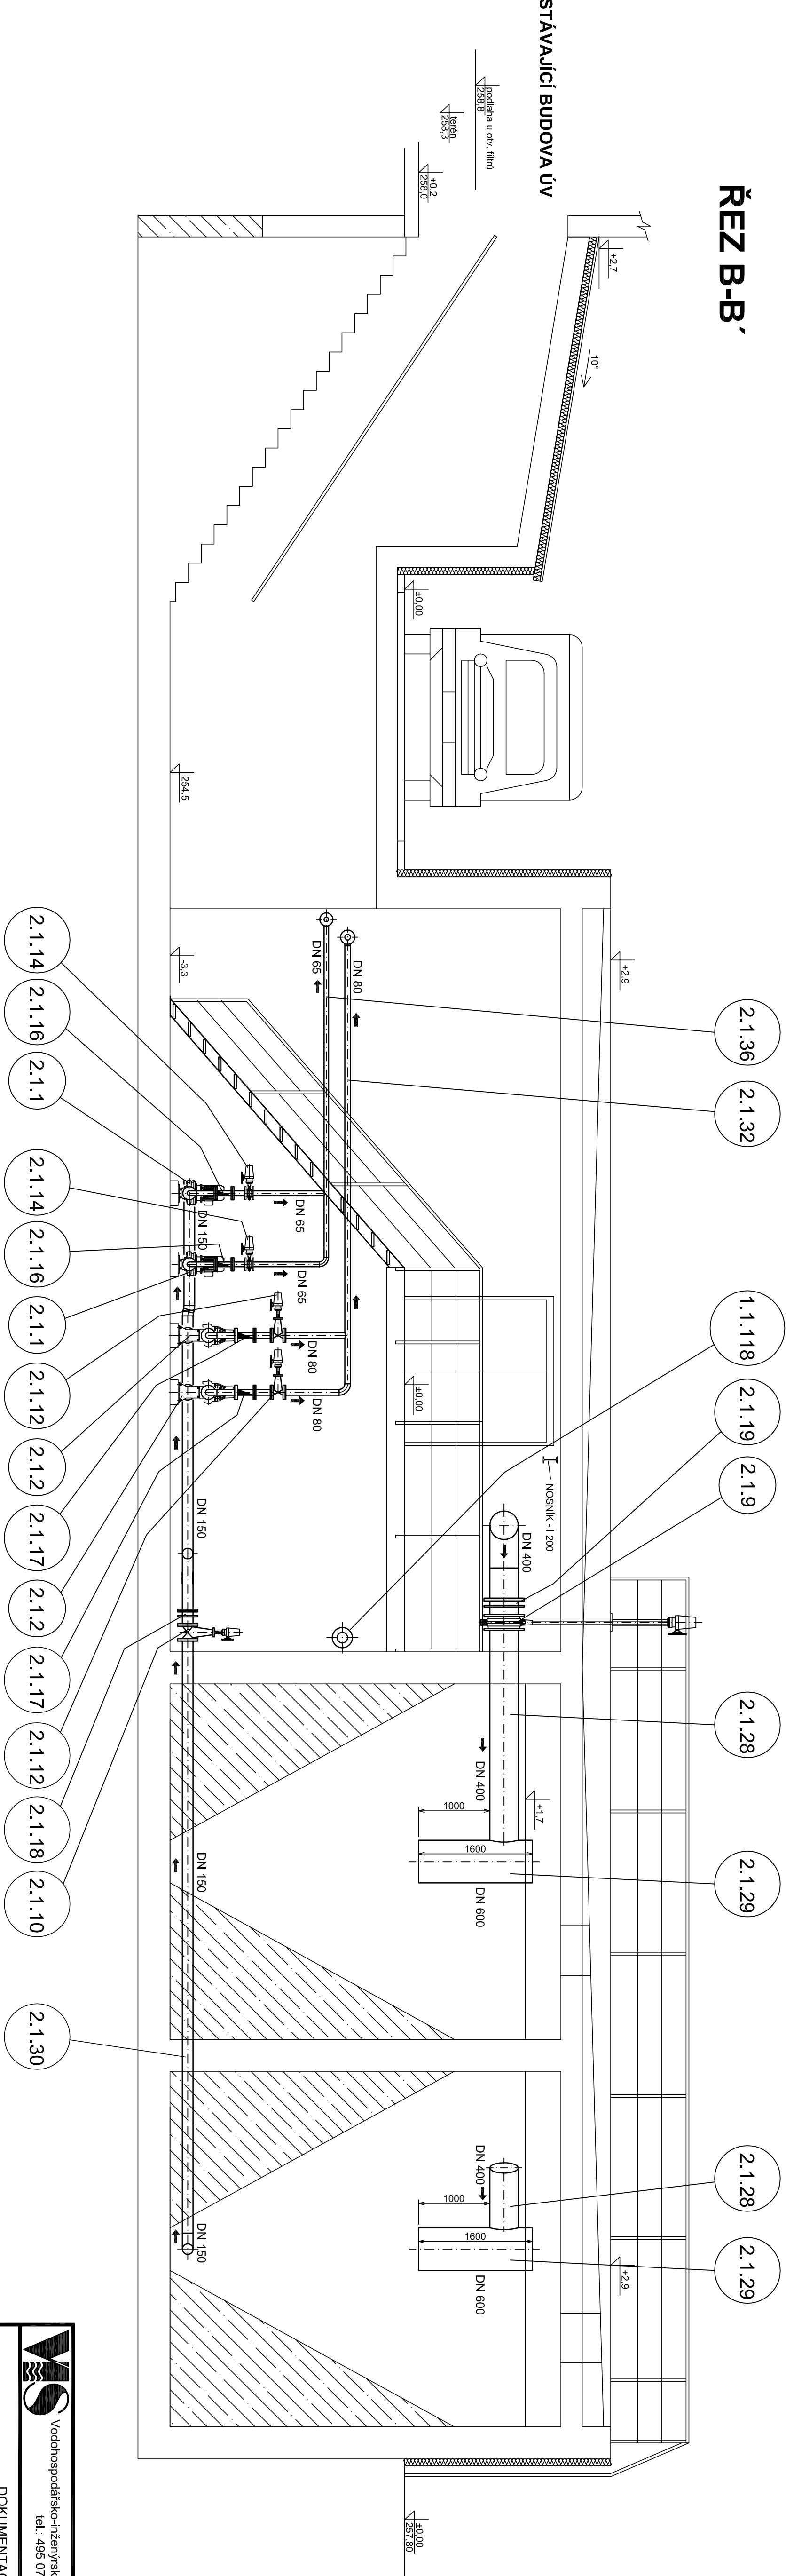

STAVAJÍCÍ BUDOVA ÚV

POZNÁMKA:
LEGENDA ZAŘÍZENÍ VIZ. PŘÍLOHA č. D.2.1 - 02

 Vodohospodářsko-železniční služby spol. s r. o., Na Slezské 1079, 500 03 Hradec Králové tel.: 495 076 011, fax: 495 541 342, e-mail: wis@wisik.cz			
DOKUMENTACE PRO PROVEDENÍ STAVBY			
HLAVNÍ ING. PROJEKTU ING. HERMAN	KOOP. PROJEKTANT ING. HERMAN	PROJEKTANT KOCÁBECH/VIK	KONTROLA ING. HERMAN
INVESTOR VAK PARDUBICE, a. s.	OBJEDNATEL VAK PARDUBICE, a. s.	FORMAT A4	DATUM 12/15
KRAJ PARDUBICKÝ	OBEC MOKOŠIN	Č. ZÁK. 00915-400	STUPEŇ DPS
AKCE ZAJIŠTĚNÍ KVALITY VODY PRO SKUPINOVÝ VODOVOD PŘELOUČ PS 01, PS 02 - ÚPRAVA VODY MOKOŠIN	VERZE 150		
PŘÍLOHA	ČÍSLO PŘÍLOHY		
D.2.1 - 13			
TENTO VÝKRES A JEHO PŘÍLOHY JSOU NAŠIM VLASTNICTVÍM, NESMÍ BYT BEZ NAŠEHO PŘEDCHOZÍHO PÍSEMNÉHO SOUHLASU KOPÍROVÁNY, ROZMNOŽOVÁNY ANI ZPŘÍSTUPŇOVÁNY JINÝMI OSOBAMI NEBO FIRMAMI			