


VENKOVNÍ PROPOJE
ÚV - USAZOVACÍ NÁDRŽE

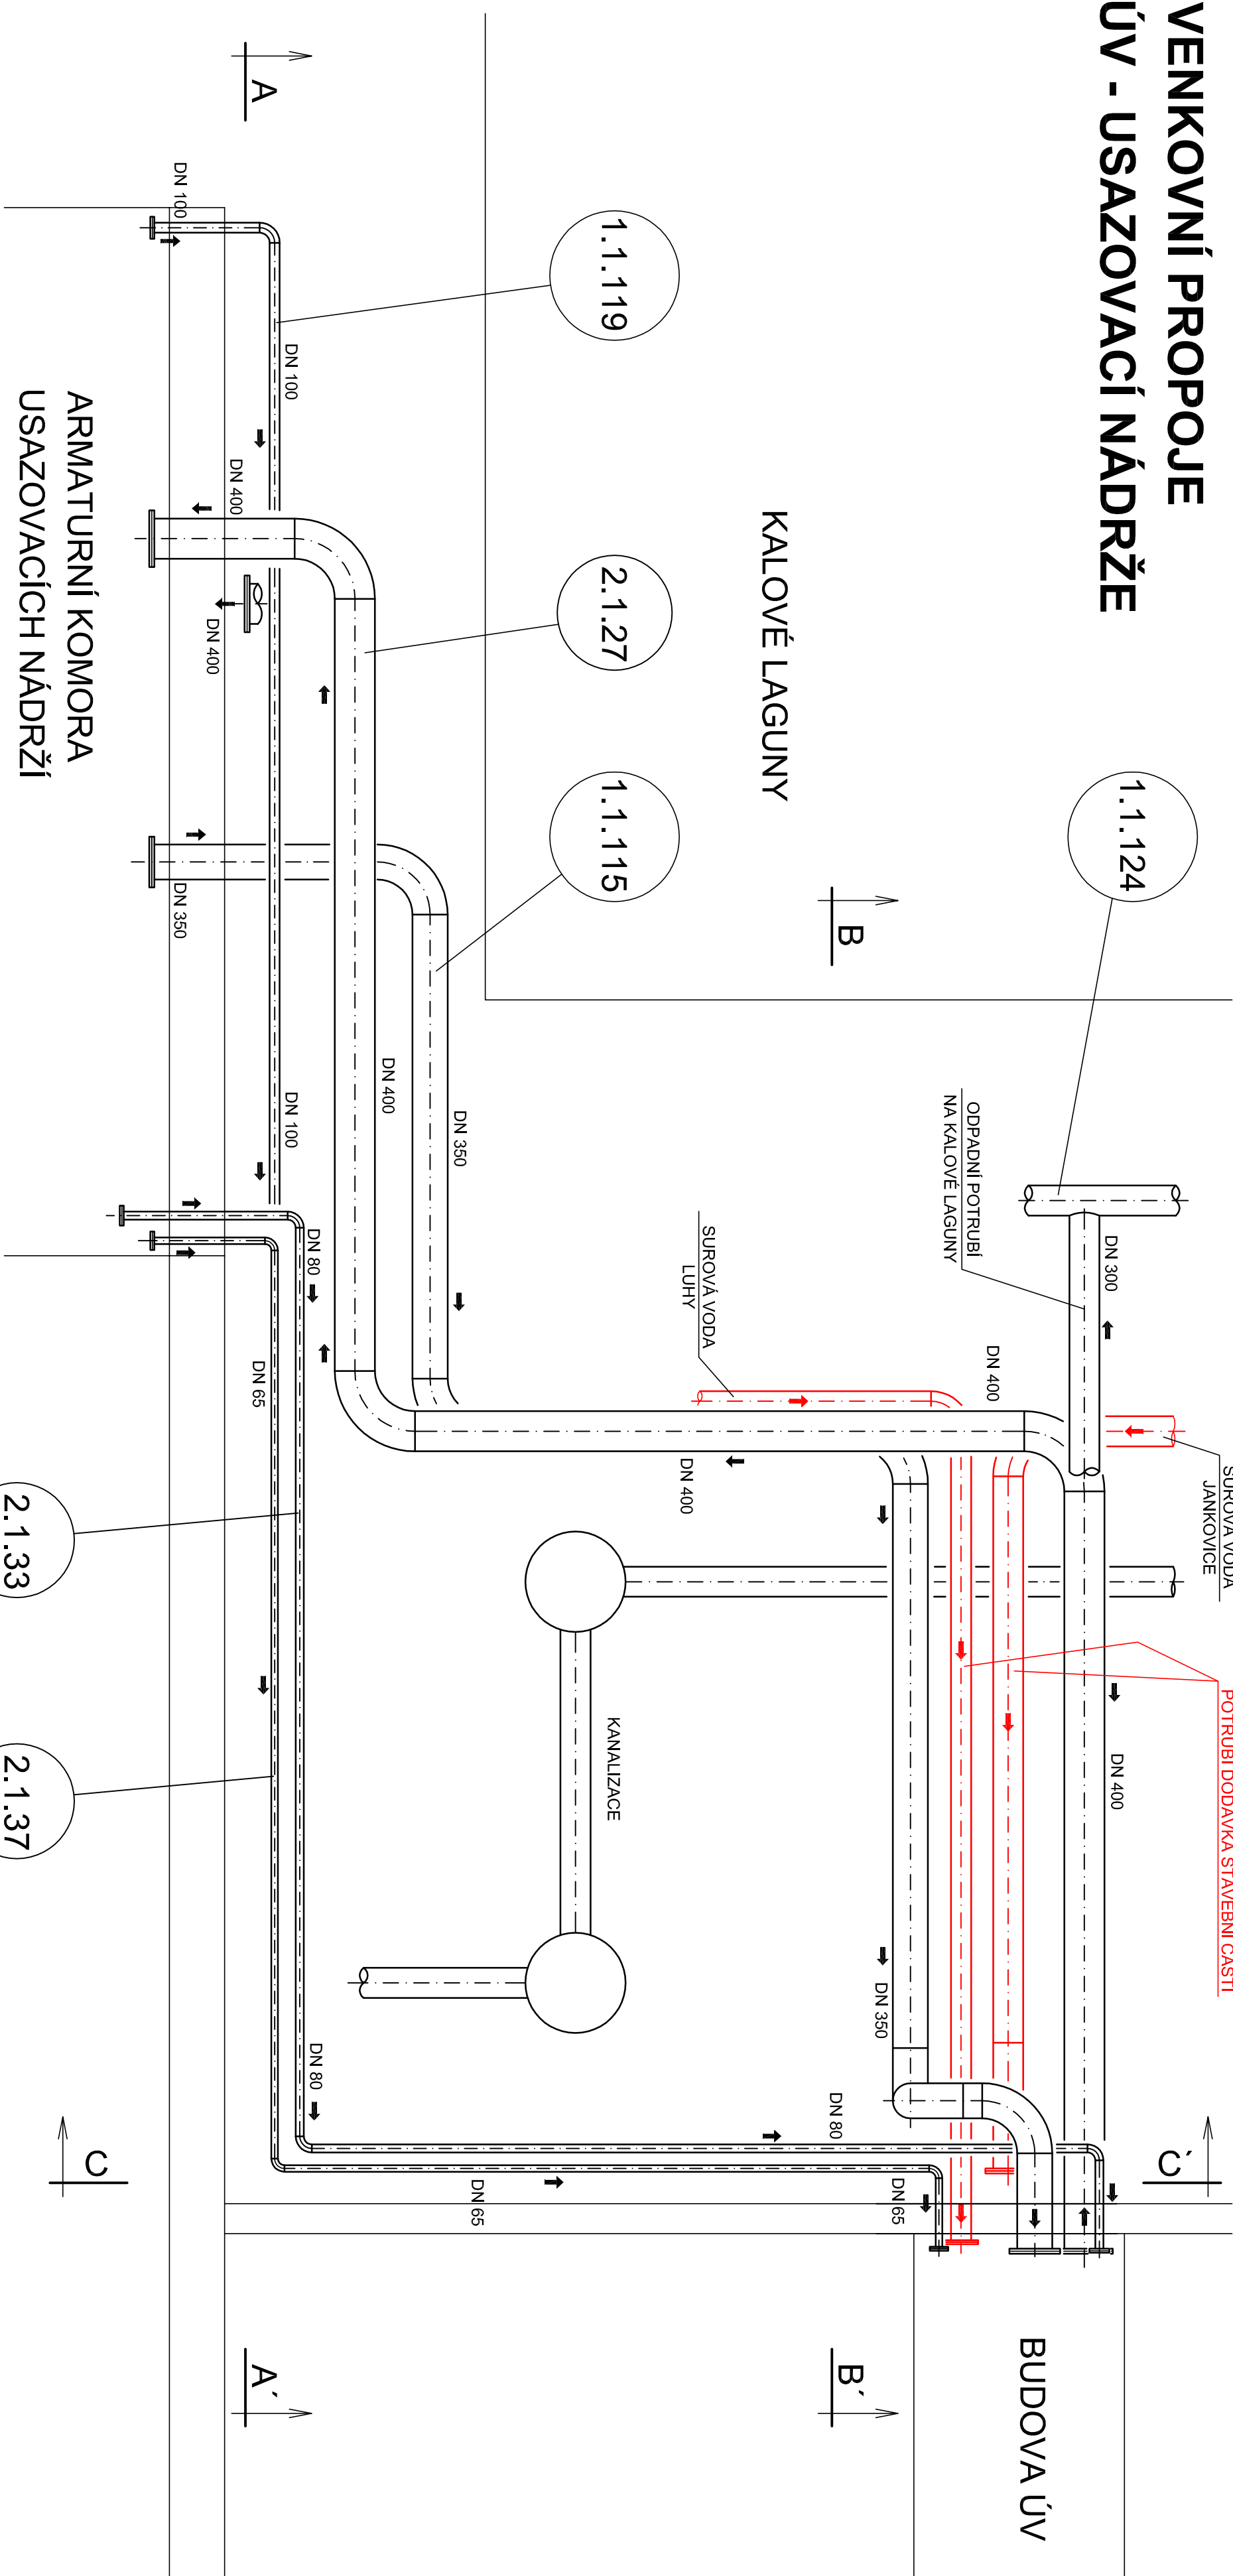

POZNÁMKA:
LEGENDA ZAŘÍZENÍ (VIZ. PŘÍLOHA č. D.2.1 - 02)

VSK

Vodohospodářsko-inženýrské služby spol. s r. o., Na Sítězině 1079, 500 03 Hradec Králové
tel.: 495 076 011, fax: 495 541 342, e-mail: vis@vshk.cz

DOKUMENTACE PRO PROVEDENÍ STAVBY

HLAVNÍ INŽ. PROJEKTU ING. HERMAN	ČÍSLO PROJEKTANT ING. HERMAN	PROJEKTANT KOCÁBEK/HYNEK	KONTROLOVAL ING. HERMAN	
INVESTOR VAK PARDUBICE, a. s.	OBJEDNATEL VAK PARDUBICE, a. s.	FORMÁT 4 A4		
KRAJ PARDUBICKÝ	OBEČ MOKOŠÍN	DATUM 12/15		
		STUPĚŇ DPS		
		Č. ZAK. 00515 - 400		
		ARCH. Č. 1:50		
AKCE ZAJIŠTĚNÍ KVALITY VODY PRO SKUPINOVÝ VODOVOD PŘELOUČ PS 01 ÚPRAVNÁ VODY MOKOŠÍN	ČÍSLO PŘÍLOHY D.2.1 - 14			

PŘÍLOHA
ÚV MOKOŠÍN - VENKOVNÍ PROPOJE, PŮDORYS

TENTO VÝKRES A JEHO PŘÍLOHY JSOU NAŠÍM DUŠEVNÍM VLASTNICTVÍM, NESMÍ BÝT BEZ NAŠEHO PŘEDCHOZÍHO PÍSEMNÉHO SOUHLASU KOPÍROVÁNY, ROZMNOŽOVÁNY ANI ZPŘÍSTUPNĚNY JINÝM OSOBÁM NEBO FIRMÁM