


PŮDORYS PŘÍZEMÍ

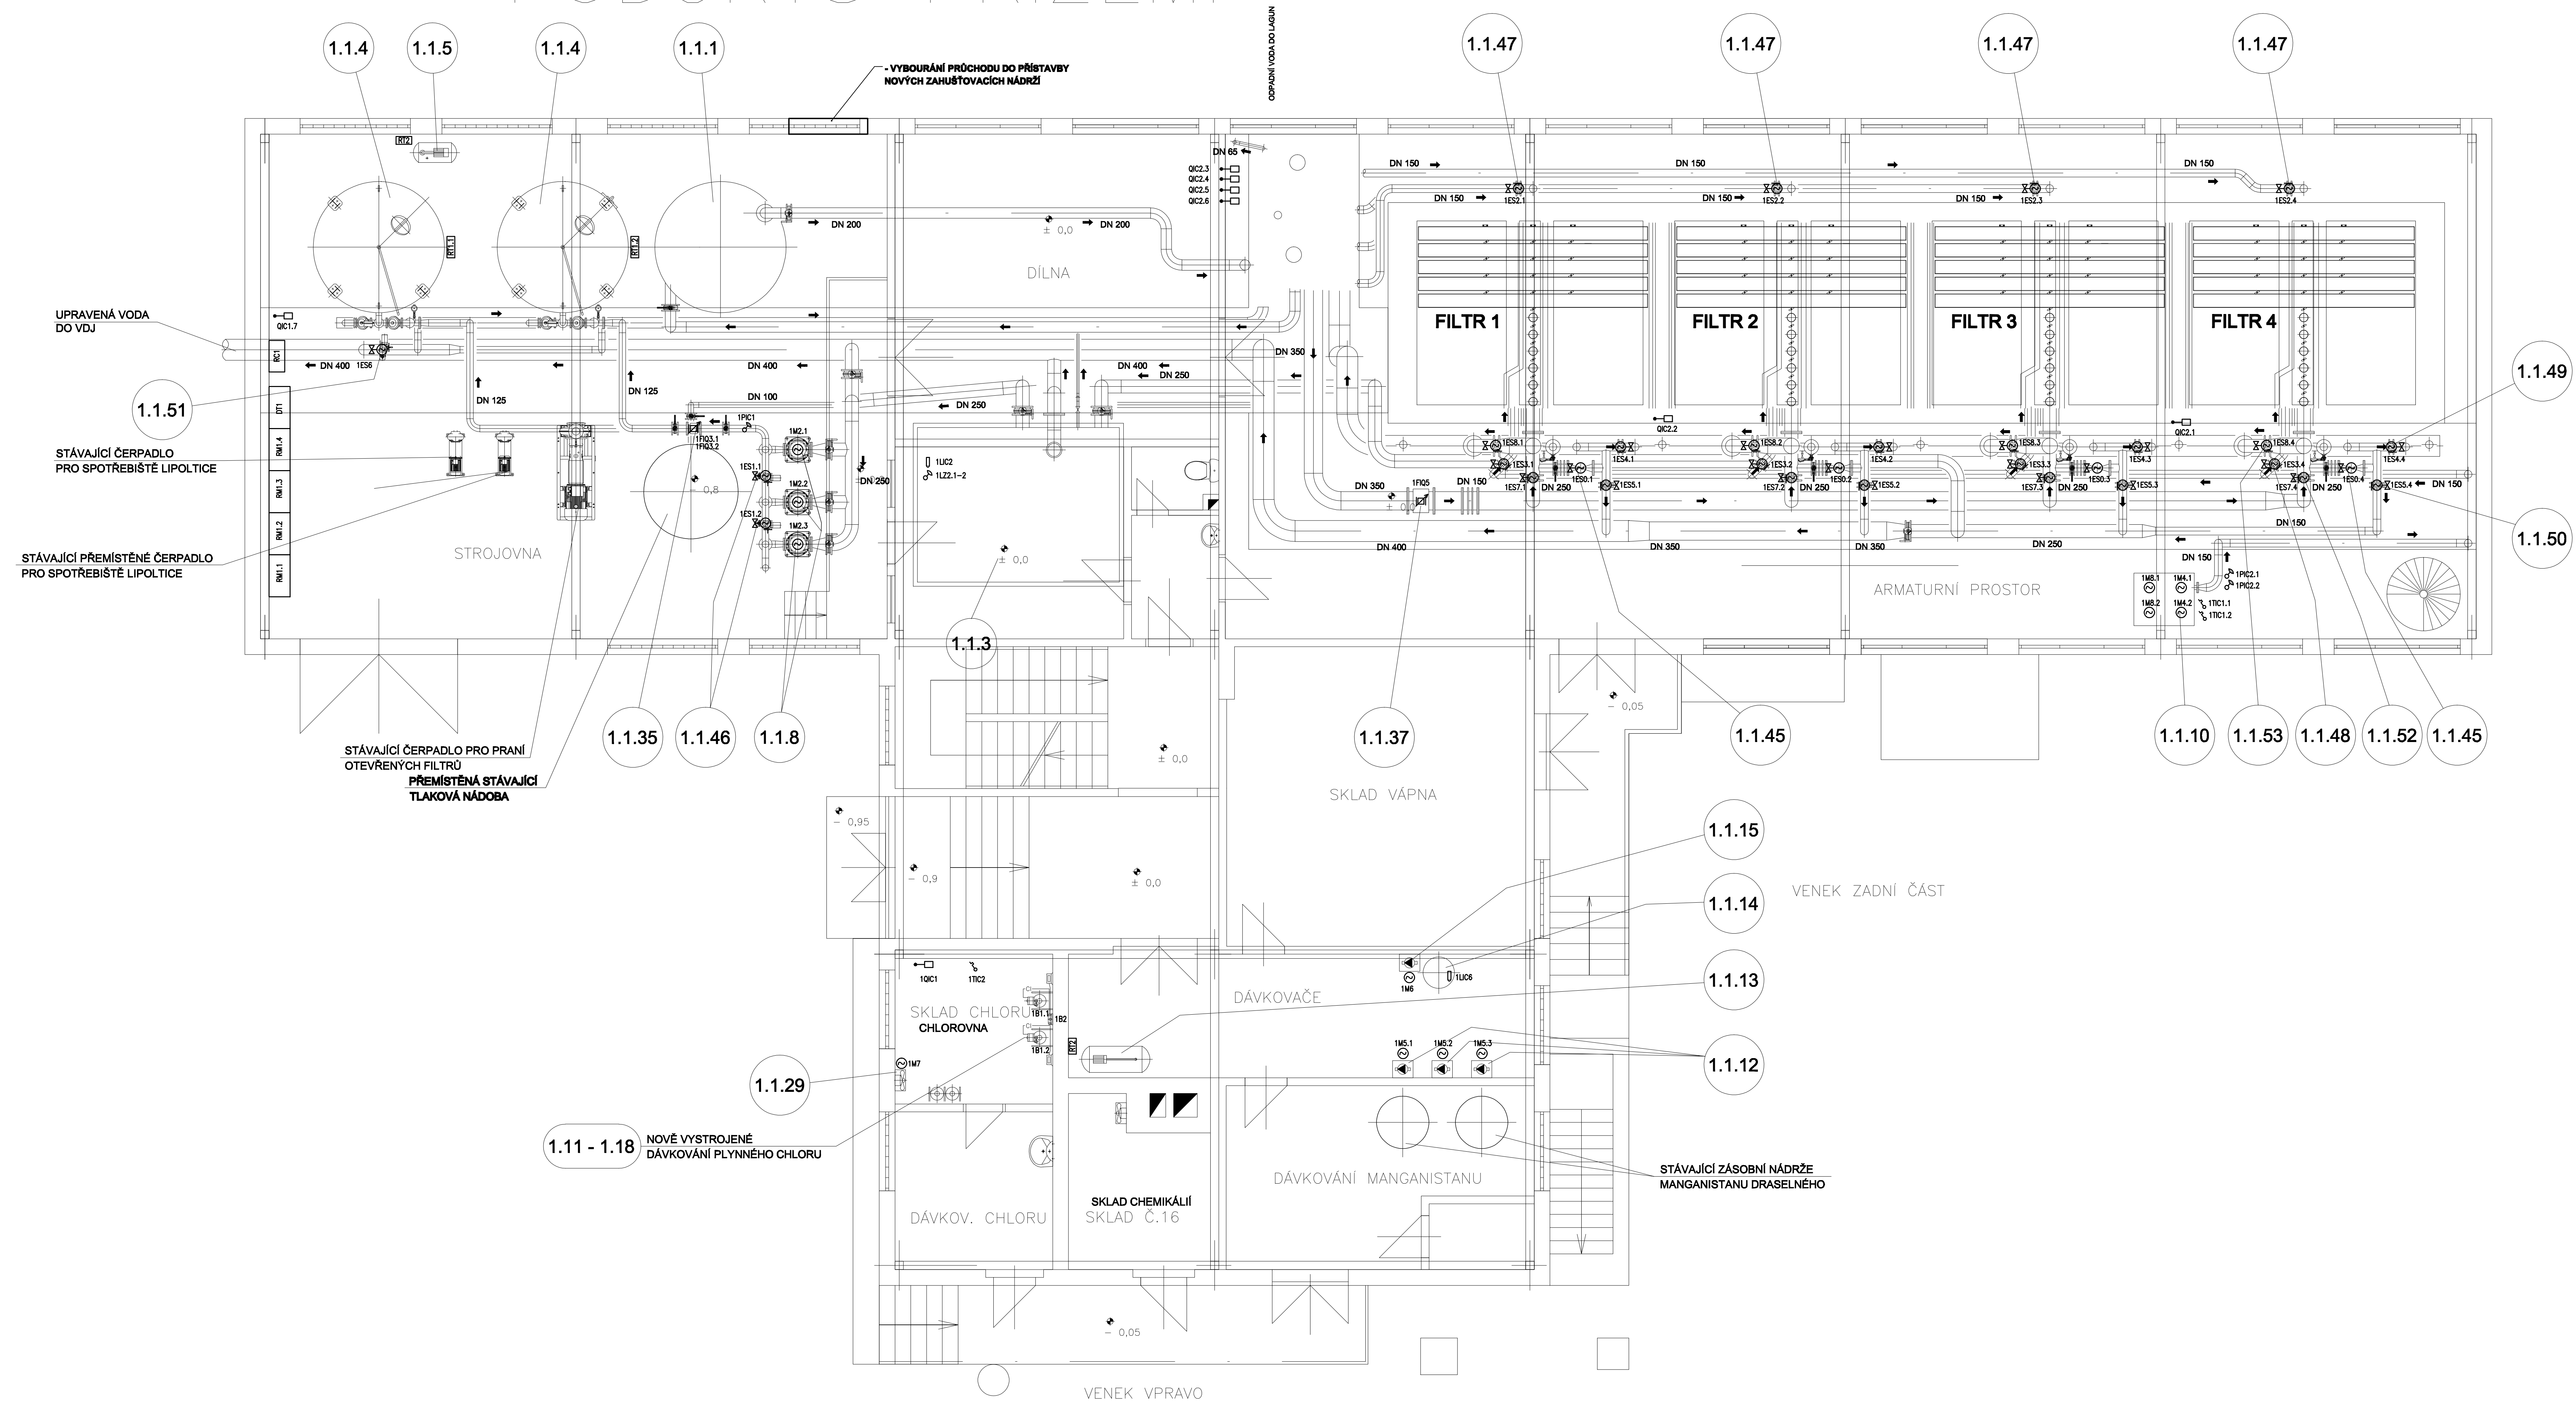

LEGENDA MOTORICKÉ ELEKTROINSTALACE:

- OVLÁDACÍ SKŘÍŇ
- ⊗ MOTOR (ČERPADLO, MÍCHADLO, DMYCHADLO...)
- ⊗ Klapka, SERVOPON
- ⊗ SOLENOIDOVÝ VENTIL
- STOP TLAČÍTKO

LEGENDA MoR ELEKTROINSTALACE:

- PLOVNÁ HLADINOVÁ SONTA
- ⊗ PLOVNÝ SPÍNAC
- ⊗ TLAKOVÝ SNÍMAČ
- ⊗ ULTRAZVUKOVÁ SONTA
- ⊗ INDUKČNÍ PROTOKOMÉR
- ⊗ VODOMĚR
- ⊗ ANALYZÁTOR
- ⊗ KÓDOVACÍ KLASIFIKACE (E2S)
- ⊗ INFRAČERNO (E2S)
- ⊗ OVLÁDACÍ KONTAKT (E2S)
- ⊗ VÝSTRAŽNÍ SÍŘENÁ (E2S)
- ⊗ TEPLOTNÍ ČIDLO

- ⊗ 11V1 (1.1.20), 11V2 (1.1.22)
- ⊗ 11F01 (1.1.31), 11F02 (1.1.34)
- ⊗ QIC1.9 - MĚŘENÍ VOLNÝ CHLOR PŘED VOD MOKOŠIN

VIS Vodohospodářsko-inženýrské služby spol. s r. o., Na Sítězně 1079, 500 03 Hradec Králové tel.: 495 076 011, fax: 495 541 342, e-mail: vis@vishk.cz			
DOKUMENTACE PRO PROVÁDĚNÍ STAVBY - I. ČÁST			
HLAVNÍ ING. PROJEKTU ING. HERMAN	ZDP. PROJEKTANT ING. HERMAN	PROJEKTANT CHARVÁT	KONTROLOVAL ING. HERMAN
INVESTOR VAK PARDUBICE, a. s.	OBJEDNATEL VAK PARDUBICE, a. s.	FORMAT A1.0	DATUM 11/2015
KRAJ PARDUBICKÝ	OBEC MOKOŠIN	STUPEŇ DPS	Č. ZAK. 00515 - 350
AKCE ZAJIŠTĚNÍ KVALITY VODY PRO SKUPINOVÝ VODOVOD PŘELOUČ REKONSTRUKCE A INTENZIFIKACE ÚV MOKOŠIN		ARCH. Č. 00515	MĚŘITKO 1:50
PŘÍLOHA DISPOZICE ELEKTROTECHNOLOGIE DISPOZICE ELEKTROTECHNOLOGIE - PŘÍZEMÍ			ČÍSLO PŘÍLOHY D.2.2.1.14
TENTO VÝKRES A JEHO PŘÍLOHY JSOU NAŠIM DUŠEVNÍM VLASTNICTVÍM, NESMÍ BYT BEZ NAŠEHO PŘEDCHOZÍHO PÍSEMNÉHO SOUHLASU KOPÍROVÁNY, ROZMNOŽOVÁNY ANI ZPŘÍSTUPNĚNY JINÝM OSOBAM NEBO FIRMAM			