


KLADĚČSKÉ SCHÉMA  
VÝMĚNA VODOVODNÍHO ŘADU CELKOVÉ DÉLKY 192,0 m  
ŘAD - De 110x10,0mm-PE100 RC SDR11-DL.185,0m  
PROPOJENÍ 1 - De 90x8,2mm-PE100 RC SDR11-DL.7,0m

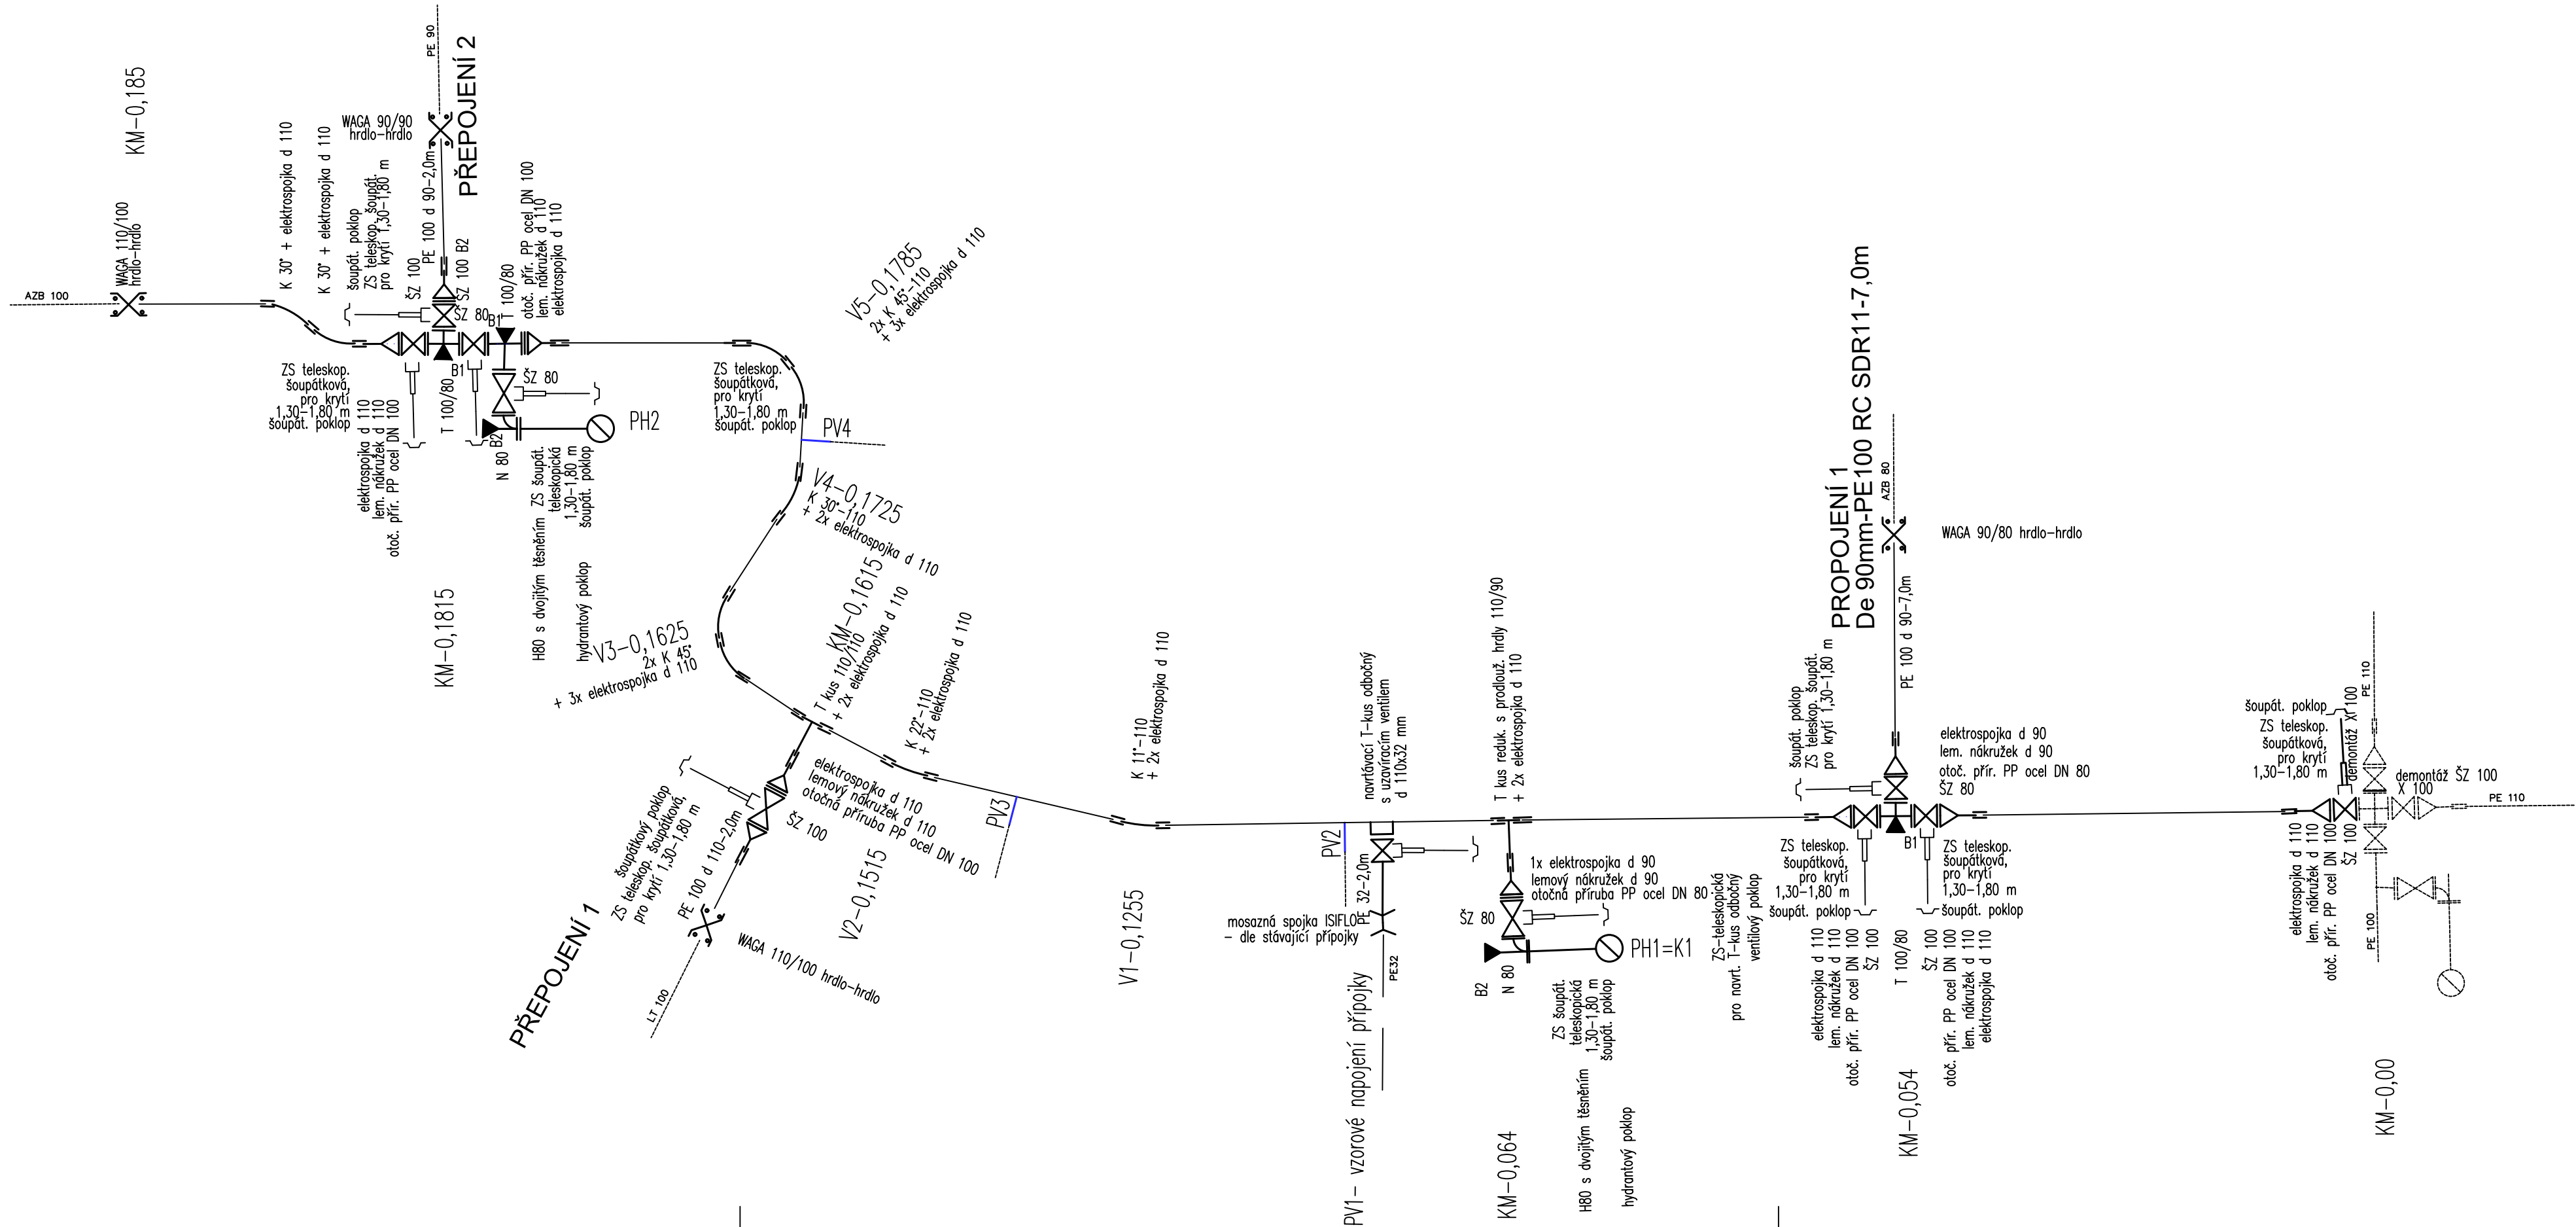

► BETONOVÉ ZAJIŠŤOVACÍ BLOKY Z PROSTÉHO  
BETONU C 8/10

↕ ŠZ – ŠOUPÁTKO NA ZEMNÍ SOUPRAVU

Projektant	Vypracoval	Kontroloval	Projektant:	
Ladislav Konvalina	Ladislav Konvalina		VK PROJEKT, spol. s r.o.	
			Teplého 2014, 530 02 Pardubice	
			DIČ:CZ64826431	
Obec: Pardubice			tel.:466 335 012	
Investor: Vodovody a kanalizace Pardubice a.s.			e-mail: vkprojekt@centrum.cz	
PARDUBICE, OHRAZENICE UL. FRIČOVA-VODOVOD IO 01 VODOVOD KLADĚČSKÉ SCHÉMA			Druh dokumentace	DOS, DPS
			Datum	05/2021
			Číslo zakázky	825-21
			Počet formátů	4A4
			Měřítko:	Číslo přílohy: D.1.05