

KATASTRY
PARCELNÍ ČÍSLA
DRUH POVRCHU
VZDÁL. OBJEKTŮ A VRCHOL. BODŮ
OZNAČENÍ VRCHOLOVÝCH BODŮ

MĚŘÍTKA 1:500/100

HLOUBKA VÝKOPU

KÓTA VÝKOPU

HLOUBKA DNA POTRUBÍ

KÓTA DNA POTRUBÍ

KÓTA PŮVODNÍHO TERÉNU


SROVNÁVACÍ ROVINA

STANIČENÍ [km/m]

DN[mm]–MATERIÁL–DĚLKA[m]

SKLON[promile]–DĚLKA[m]

ULOŽENÍ

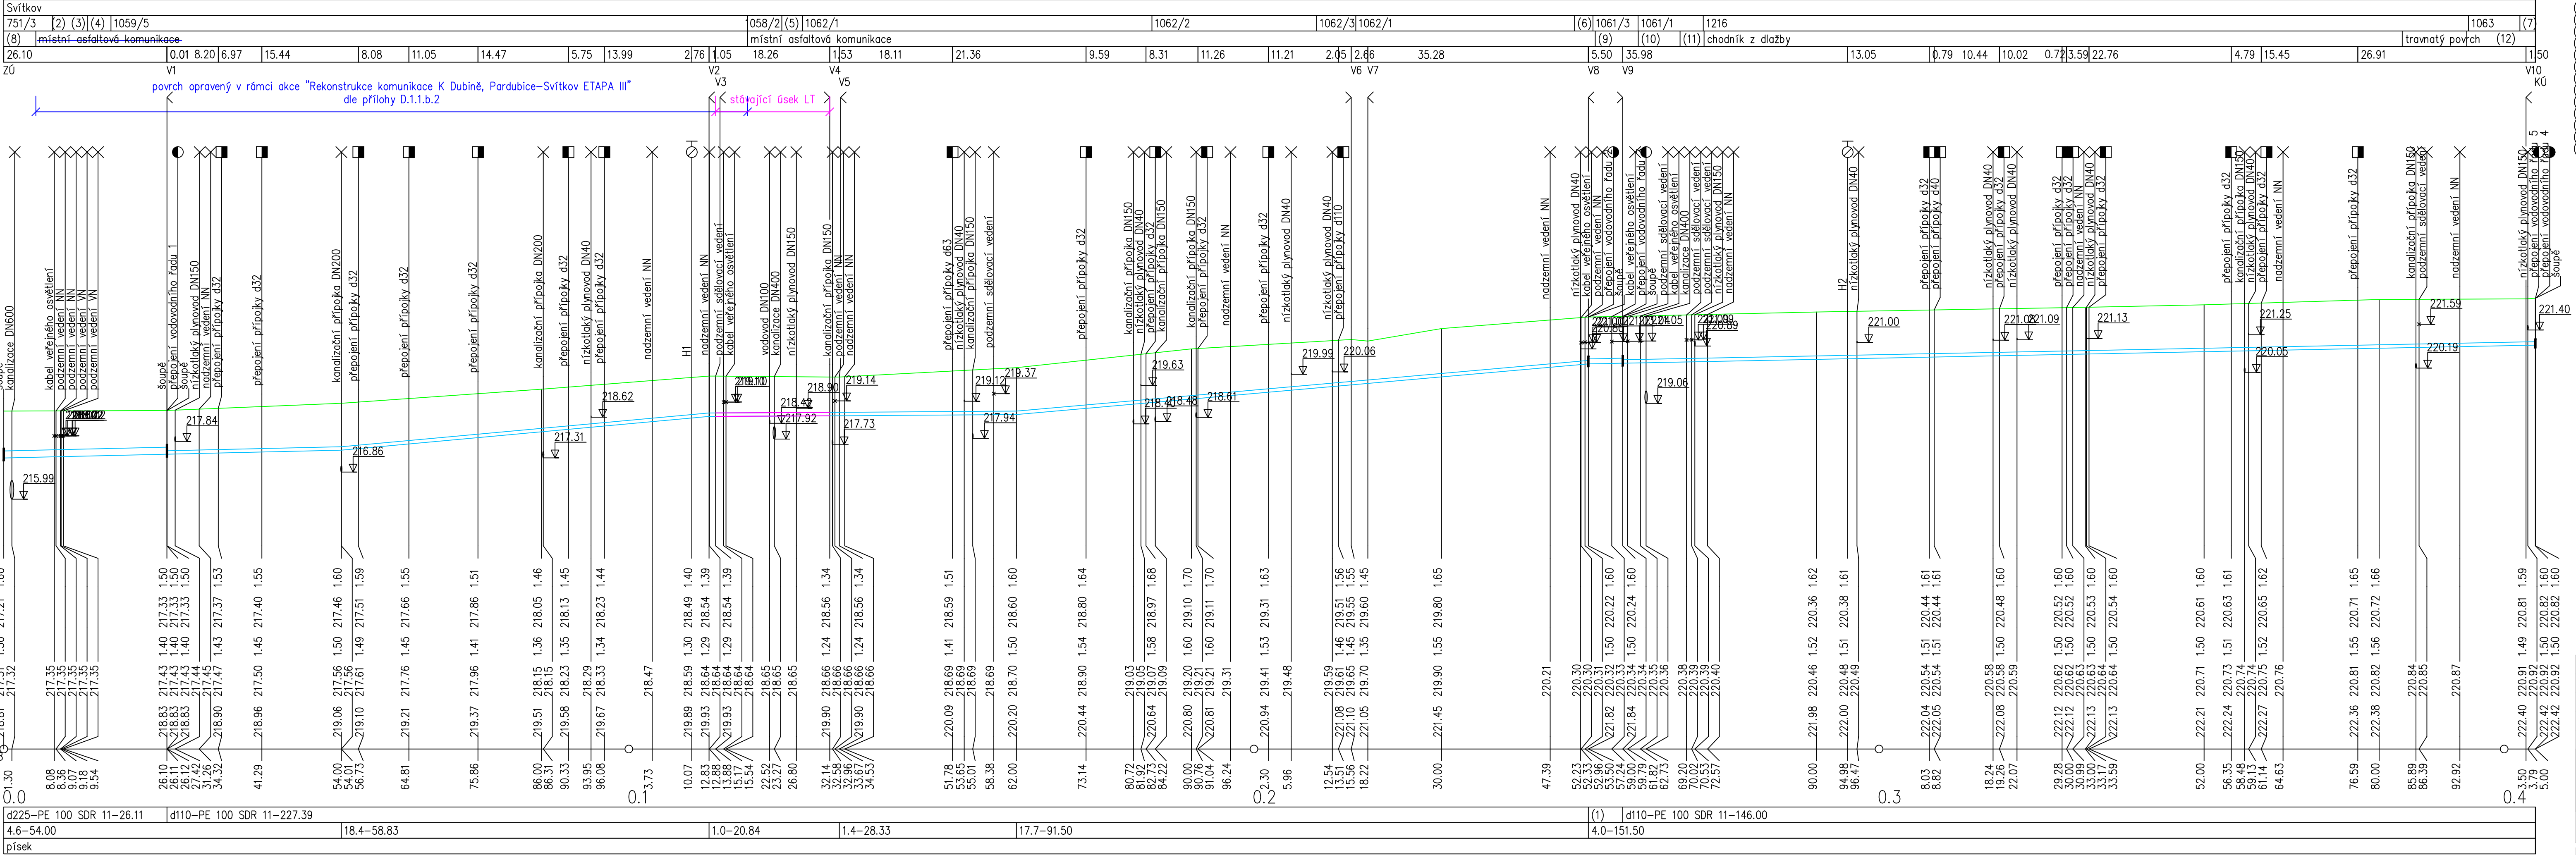

- (n) TABULKA VYSVĚTLIVEK
(1) d160–PE 100 SDR 11–5.50
(2) 751/17
(3) 1059/3
(4) 1059/2
(5) 1058/1
(6) 1061/1
(7) 1065/1
(8) místní asfaltová komunikace
(9) chodník ze zámkové dlažby
(10) místní asfaltová komunikace
(11) chodník ze zámkové dlažby
(12) místní asfaltová komunikace

Zodpovědný projektant		Vypracoval	Technická kontrola	
Jiří Myslík, DIS.		Leona Šaldová	Ing.Lubor Dítě	
Kraj: Pardubický		Obec: Pardubice		
Investor: Vodovody a kanalizace Pardubice, a.s., Teplého 2014, 530 02 Pardubice				
Pardubice, ul. K Dubině– kanalizace, vodovod SO 01 VODOVOD				
Podélný profil				
Stupeň			společné povolení	
Datum			leden 2023	
Zakázkové číslo			M 20/074	
Formát			6 A4	
Měřítko:			Číslo přílohy:	
1:500/100			D.1.1.b.1	
Předložená dokumentace je duševním vlastnictvím firmy Multiaqua s.r.o., Hradec Králové				