




LINKA BIO2 - DOSAZOVACÍ NÁDRŽ DN25 - PŮDORYS NADZEMNÍ ČÁSTI

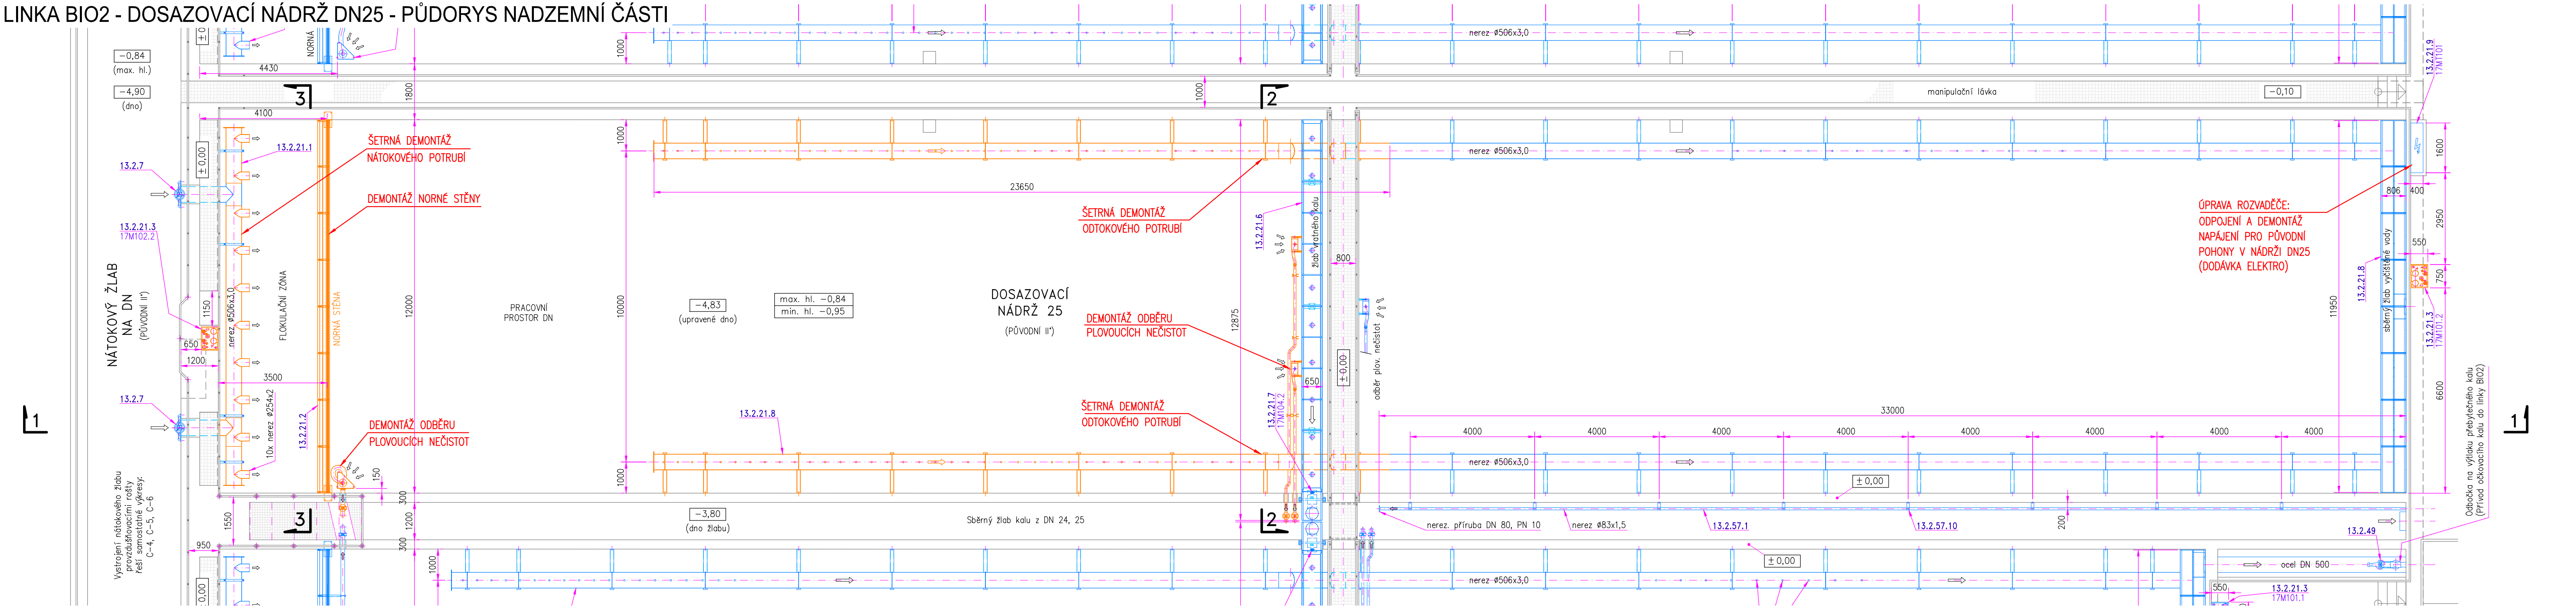

LINKA BIO2 - DOSAZOVACÍ NÁDRŽ DN25 - PŮDORYS PODZEMNÍ ČÁSTI

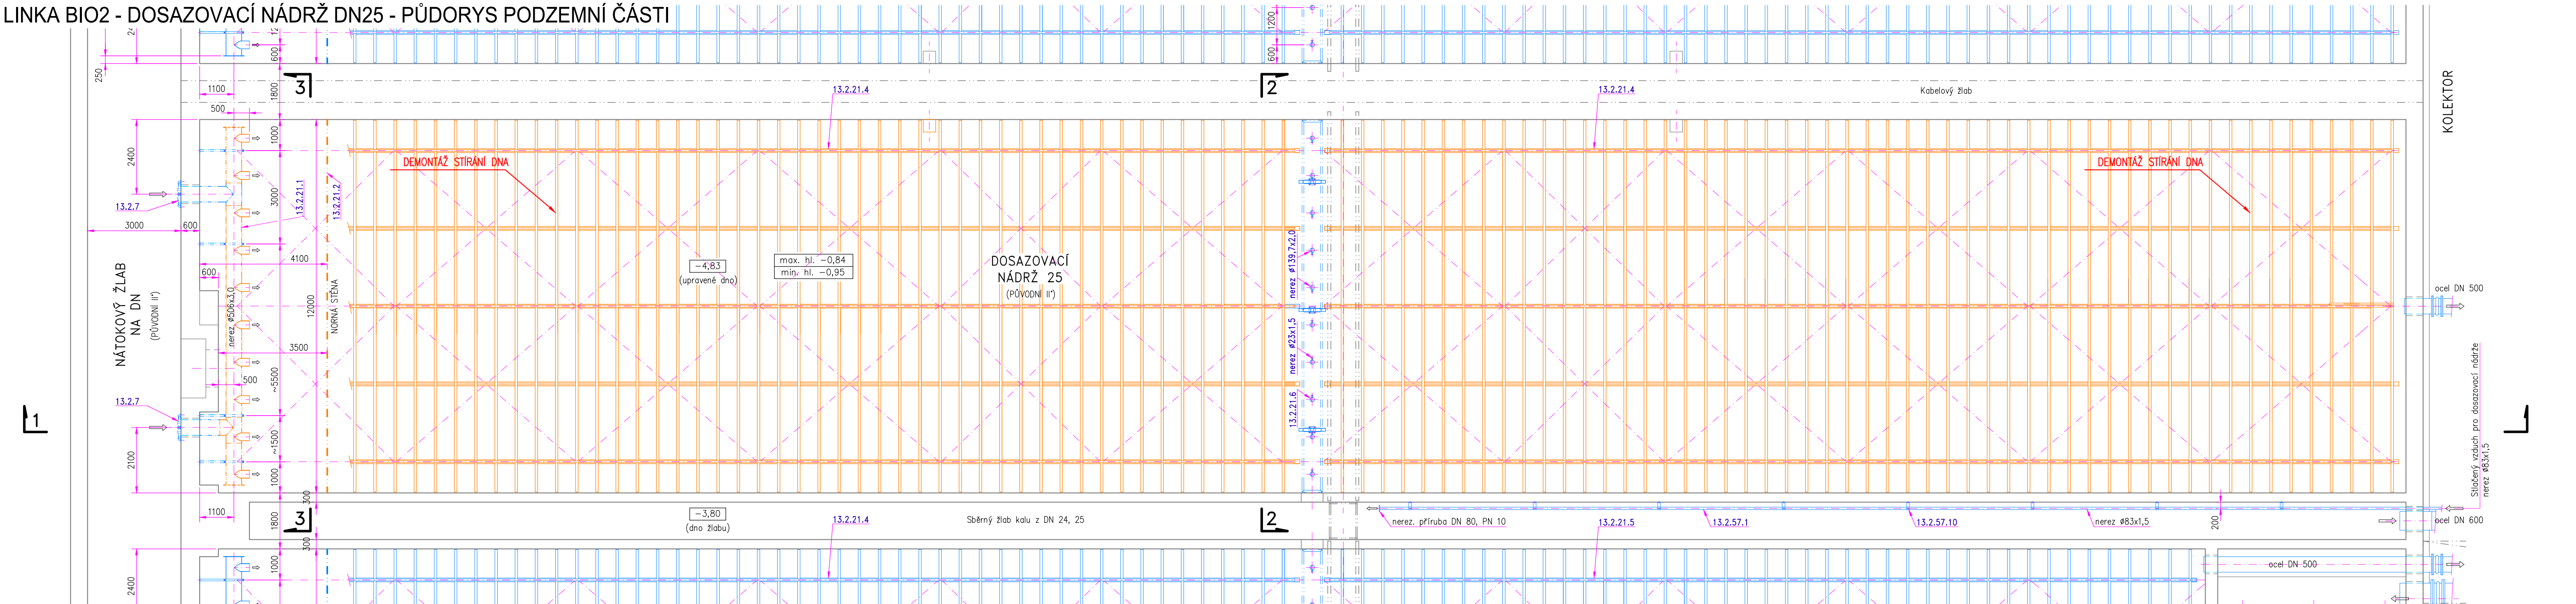

LINKA BIO2 - DOSAZOVACÍ NÁDRŽ DN25 - PODÉLNÝ ŘEZ 1-1

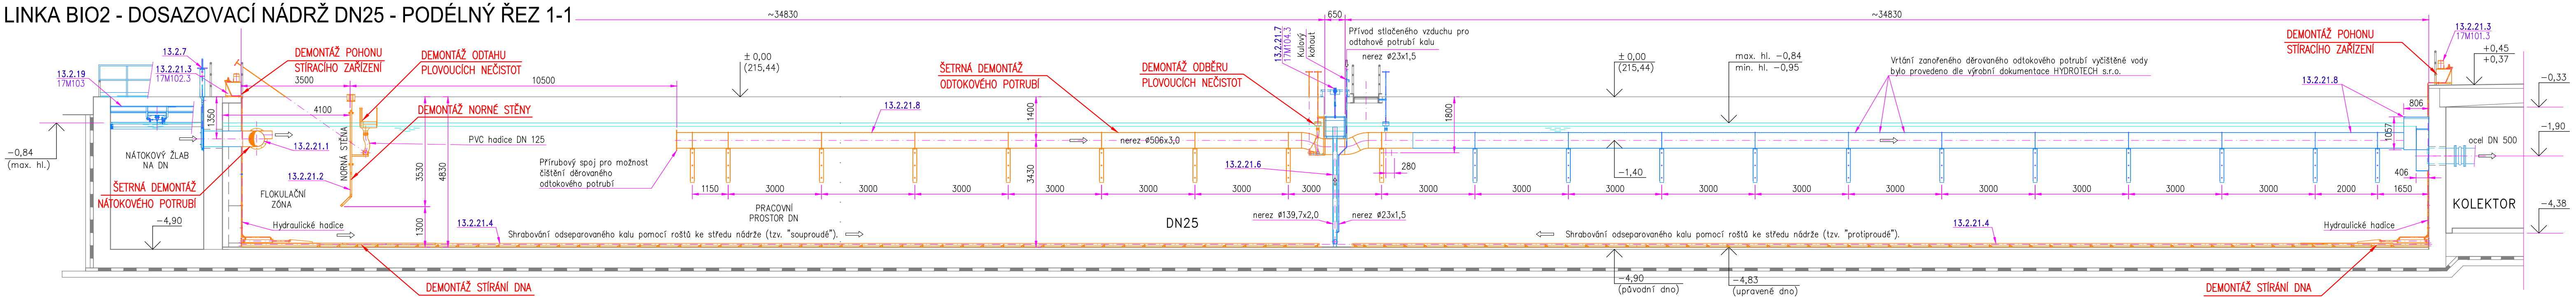

LINKA BIO2 - DOSAZOVACÍ NÁDRŽ DN25 - PŘÍČNÉ ŘEZY 2-2, 3-3

