



KLADEČSKÉ SCHÉMA  
VÝMĚNA VODOVODNÍHO ŘADU CELKOVÉ DÉLKY 112,0 m  
ŘAD - De 110x10,0mm-PE100 RC TYP2 SDR11-DL.84,0m  
PROPOJENÍ 1 - De 110x10,0mm-PE100 RC TYP2 SDR11-DL. 14,0 m  
PROPOJENÍ 2 - De 110x10,0mm-PE100 RC TYP2 SDR11-DL. 8,0 m  
PŘEPOJENÍ 1 De 110x10,0 m-PE 100 RC TYP2 SDR 11-DL. 5,0 m  
PŘEPOJENÍ 2 De 90x8,2 m-PE 100 RC TYP2 SDR 11-DL. 1,0 m

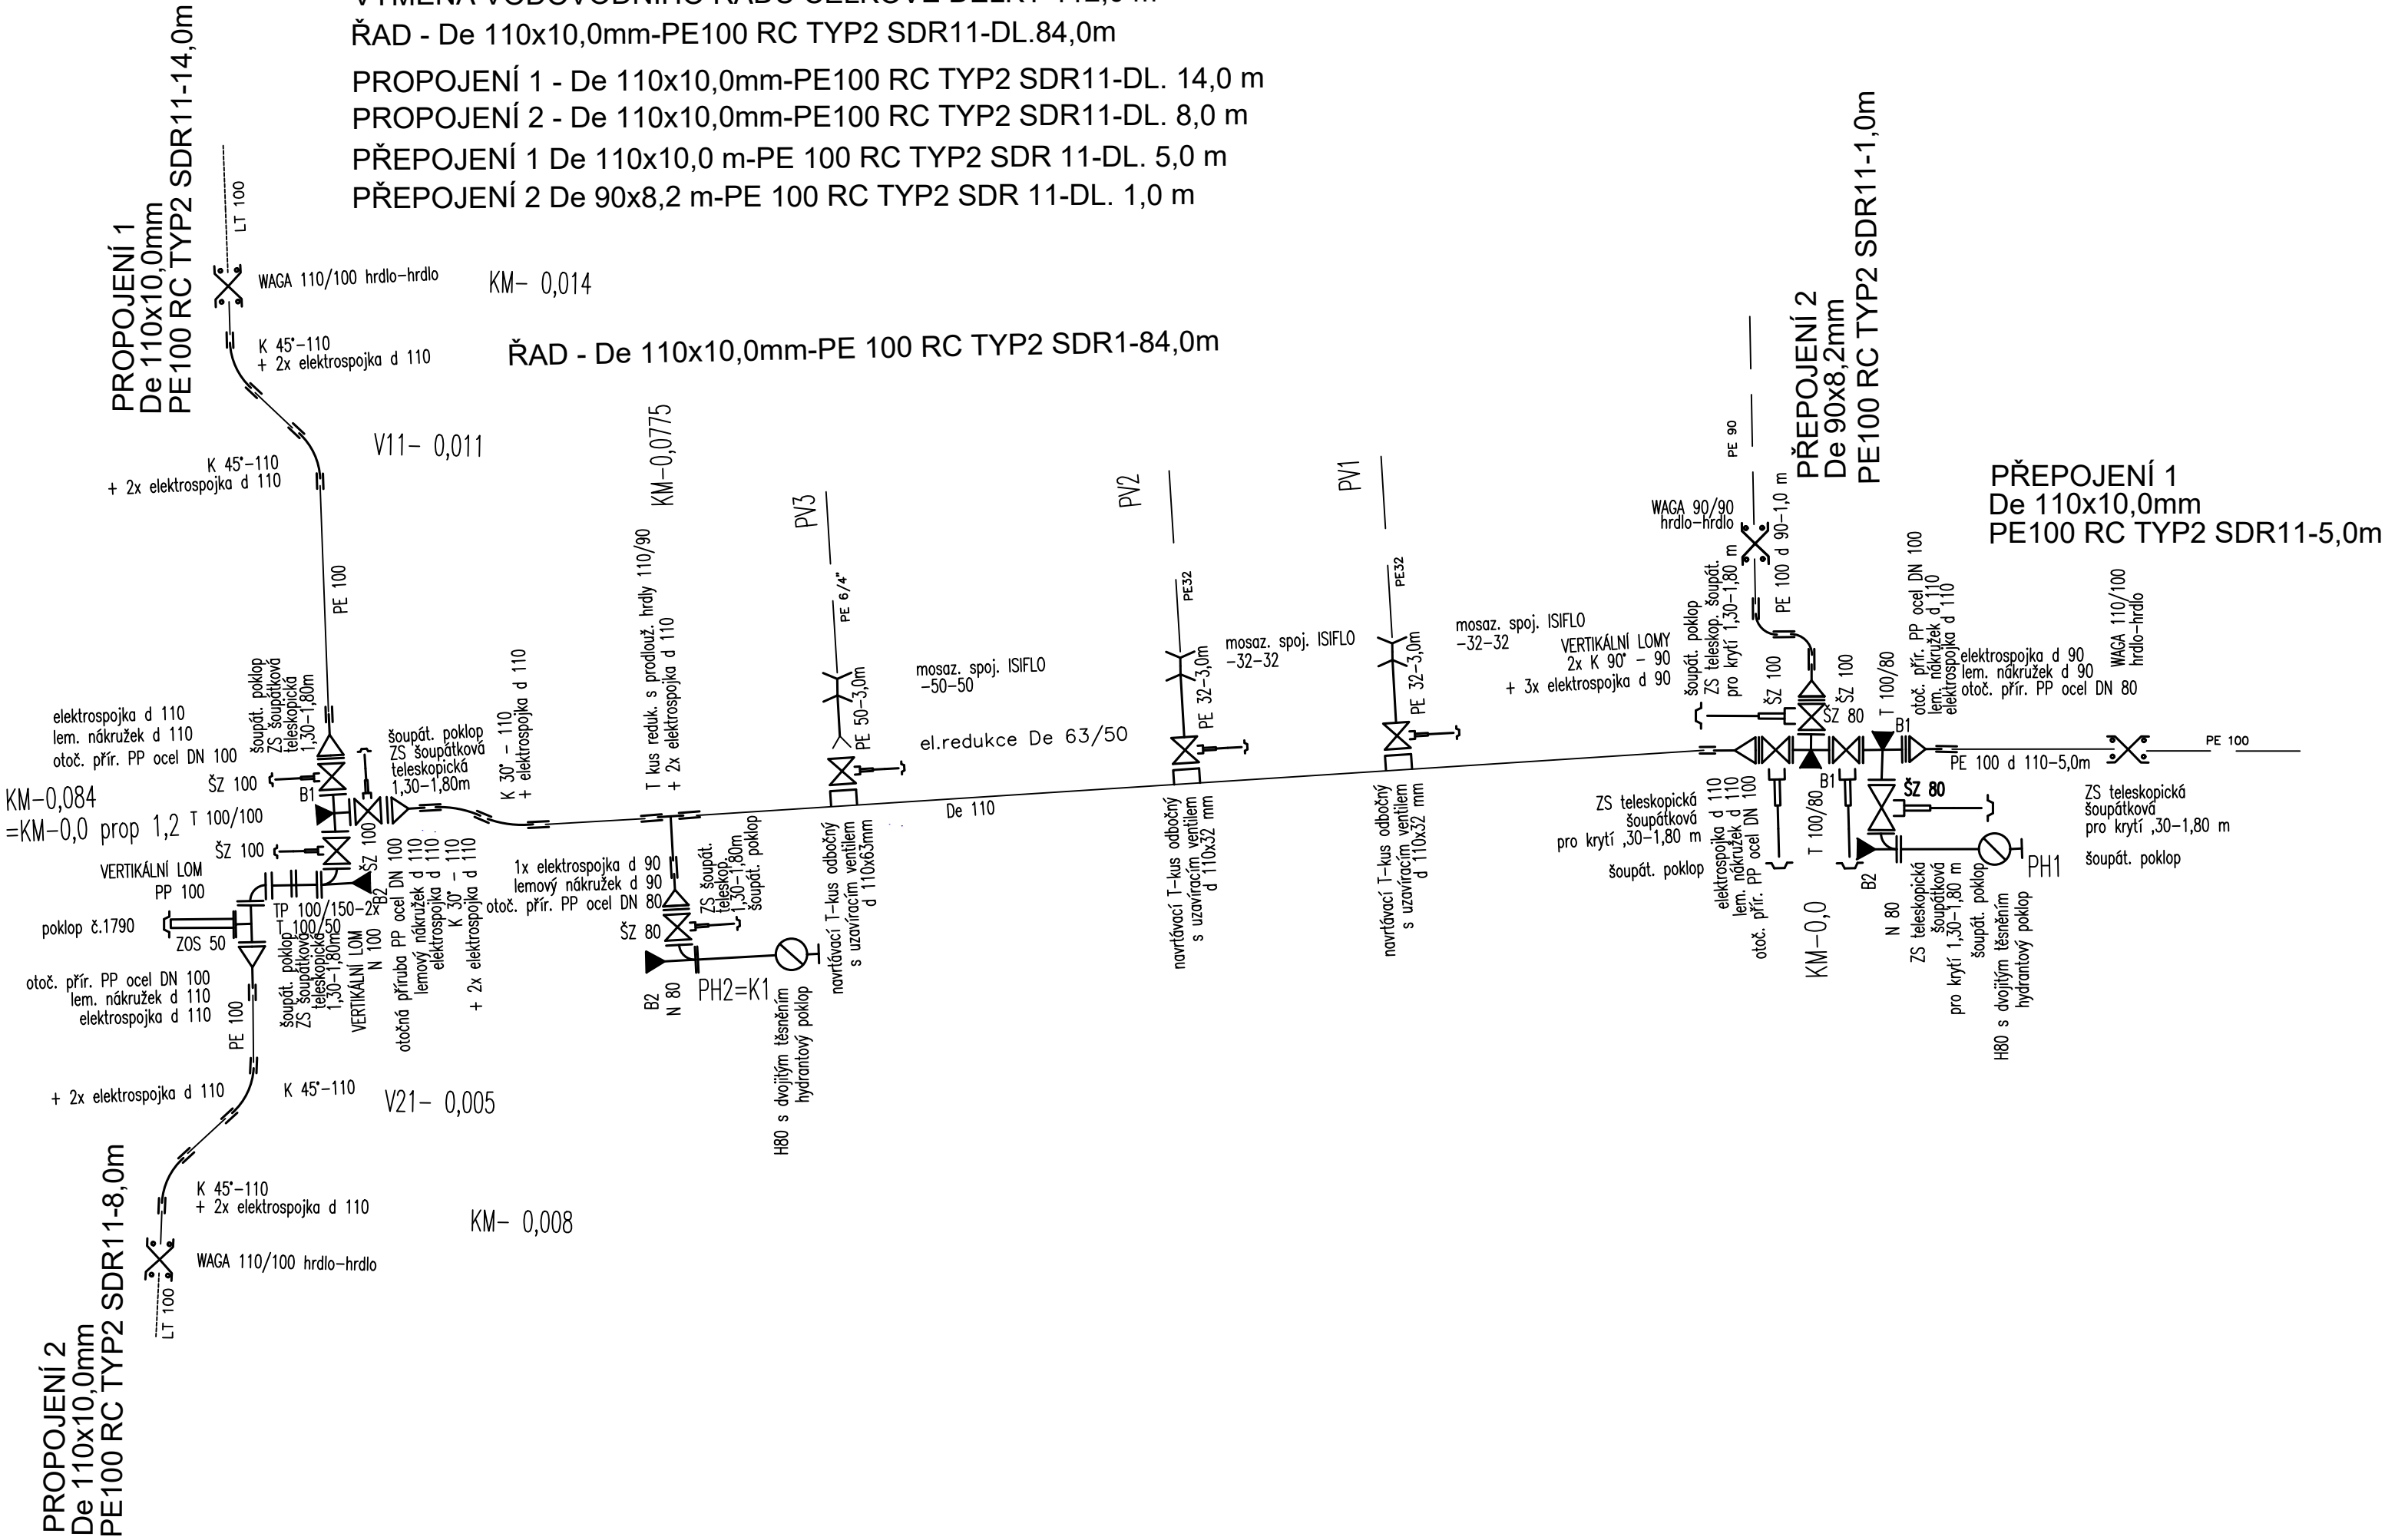

► BETONOVÉ ZAJIŠŤOVACÍ BLOKY Z PROSTÉHO BETONU C 8/10  
SZ – ŠOUPÁTKO NA ZEMNÍ SOUPRAVU

Projektant	Vypracoval	Kontroloval	Projektant: VK PROJEKT, spol. s r.o. Teplého 2014, 530 02 Pardubice DIČ: CZ64826431 tel.: 466 335 012 e-mail: vkprojekt@centrum.cz	
Ladislav Konvalina	Ladislav Konvalina			
				
Obec: Pardubice				
Investor: Vodovody a kanalizace Pardubice a.s.				
PARDUBICE, OHRAZENICE UL. FRIČOVA II. ETAPA - VODOVOD IO 01 VODOVOD			Druh dokumentace	DOS, DPS
			Datum	04/2023
			Číslo zakázky	839-23
			Počet formátů	3A4
KLADEČSKÉ SCHÉMA			Měřítko:	Číslo přílohy: D.1.06