


KLADĚŠSKÉ SCHEMA

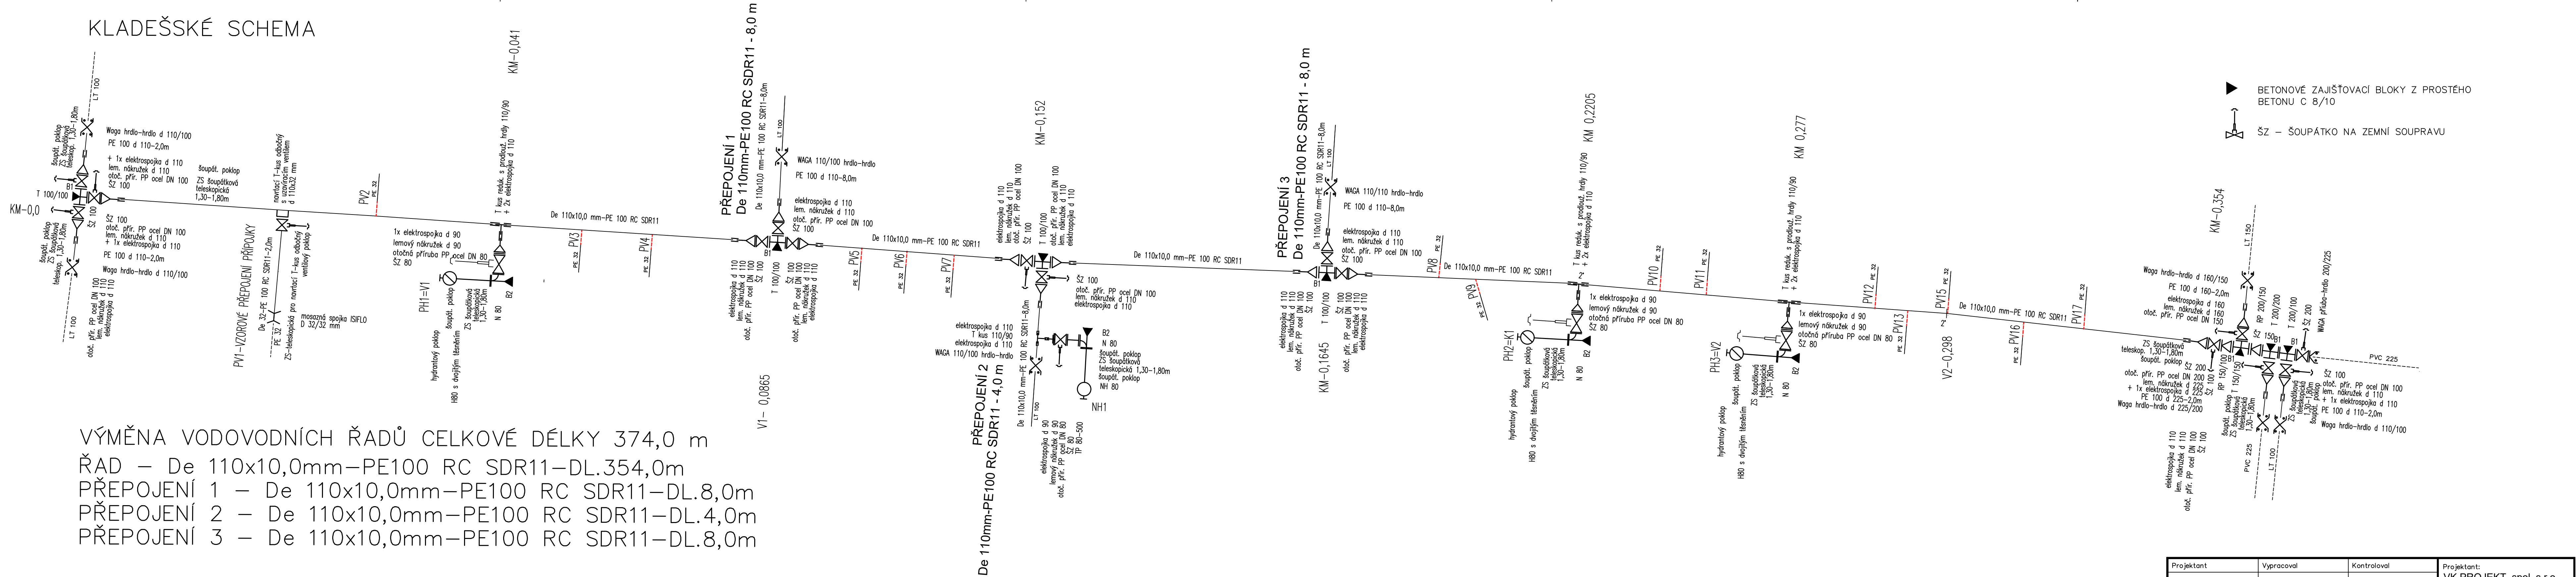

▶ BETONOVÉ ZAJIŠŤOVACÍ BLOKY Z PROSTÉHO BETONU C 8/10

ŠZ – ŠOUPÁTKO NA ZEMNÍ SOUPRAVU

Projektant	Vypracoval	Kontroloval	Projektant:
Ladislav Konvalina	Ladislav Konvalina		VK PROJEKT, spol. s r.o.
			Teplého 2014, 530 02 Pardubice
Obec: Přelouč			DIČ: CZ64826431
Investor: Vodovody a kanalizace Pardubice a.s.			tel.: 466 335 012
			e-mail: vkprojekt@centrum.cz
PŘELOUČ, UL. BRATROUCHOVSKÁ			Druh dokumentace
- VODOVOD A KANALIZACE			DOS, DPS
IO 01 VODOVOD			Datum
KLADĚŠSKÉ SCHÉMA			05/2021
			Číslo zakázky
			820-21
			Počet formátů
			5A4
			Měřítko:
			Číslo přílohy:
			D.1.05