


ARMATURNÍ KOMORA
PŮDORYS PODZEMNÍ ČÁSTI
M 1:50

- ODSTRANĚNÍ NESOUDRŽNÉHO POVRCHU NAD VÝZTUŽÍ 20% PLOCHY
REPROFILACE VÝZTUŽE STĚN VNĚ VODOJEMU
SANACE POVRCHU BETONU-LOKÁLNĚ JIŽ PROBĚHLO V 2. ETAPĚ PLOŠNĚ

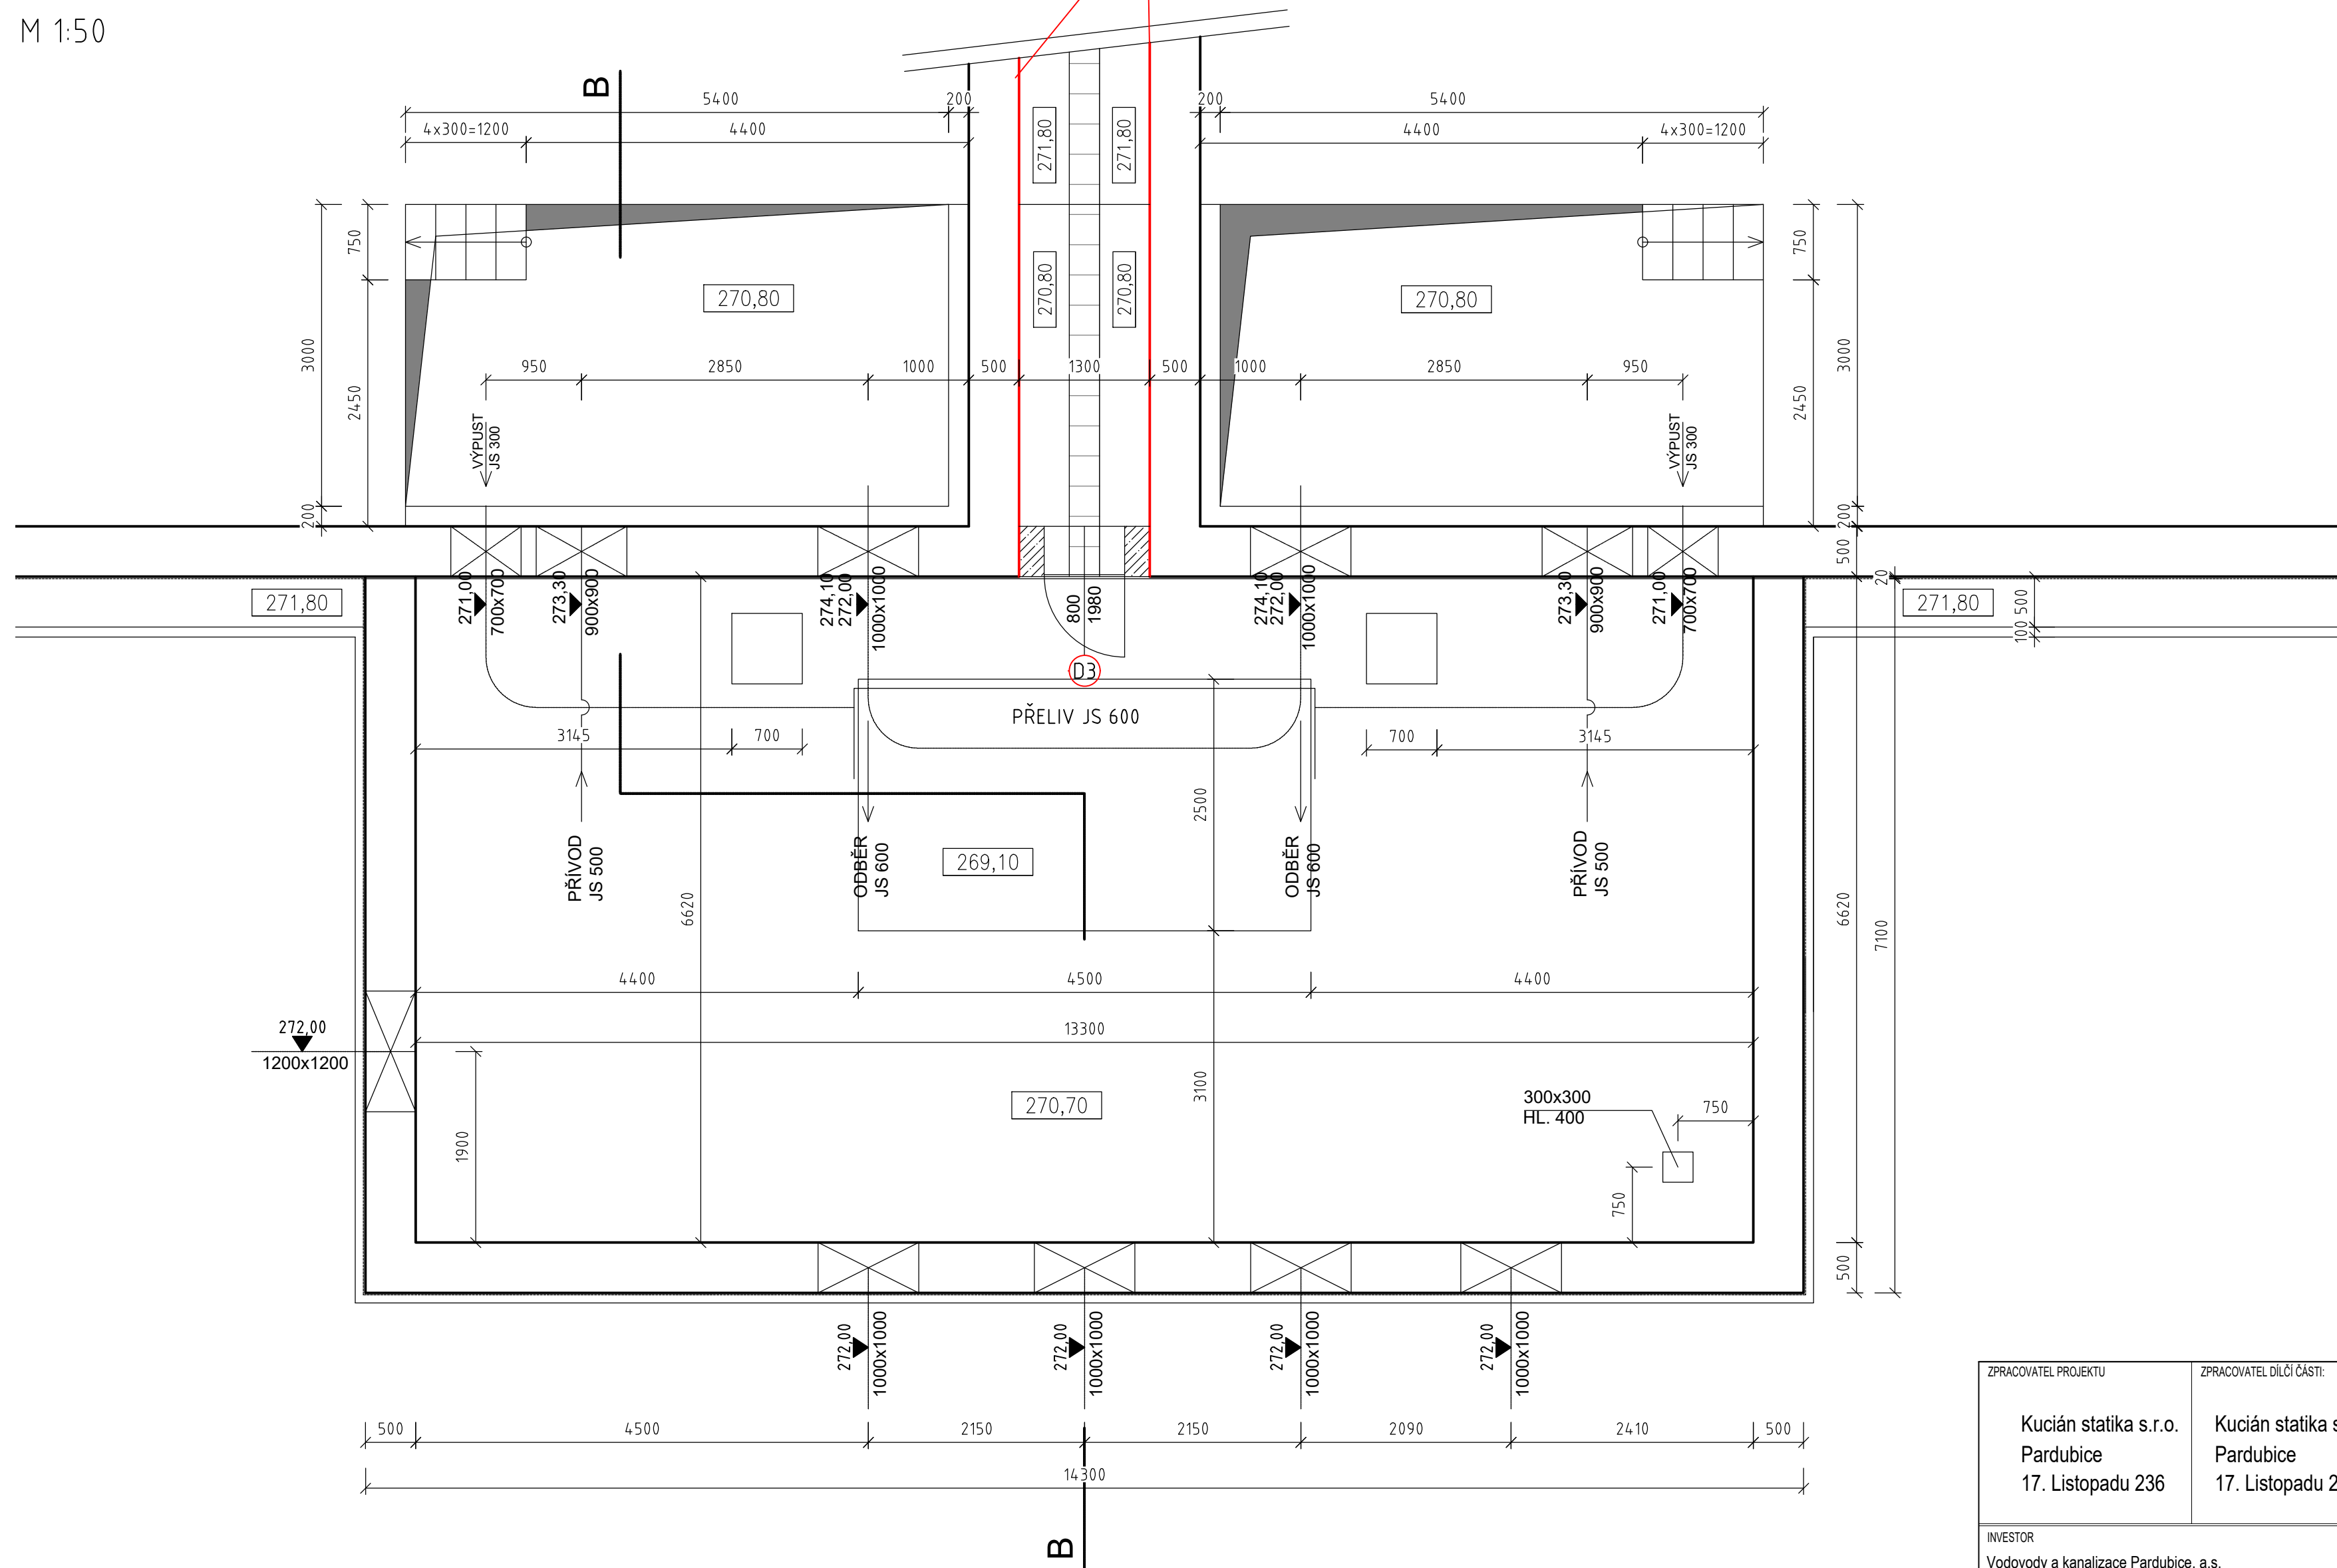

ZPRACOVATEL PROJEKTU		ZPRACOVATEL DÍLČÍ ČÁSTI:		02		
Kucián statika s.r.o. Pardubice 17. Listopadu 236		Kucián statika s.r.o. Pardubice 17. Listopadu 236		01		
				REVIZE	POPS REVIZE	
		ZODPOVĚDNÝ PROJEKTANT	VYPRACOVAL		KONTROLOVAL	
		Ing. Jaromír Kucián	Klára Kasalová		Ing. Jaromír Kucián	
INVESTOR Vodovody a kanalizace Pardubice, a.s.				STUPEŇ DOKUMENTACE	--	
				ZAKÁZKOVÉ ČÍSLO	--	
STAVBA Vodojem Mikulovice				DATUM REVIZE 00	01/2023	
				FORMÁT	A2	
				MEŘÍTKO	1:50	
				SOUBOR	-	
STAVEBNÍ OBJEKT Vodojem Mikulovice				ČÍSLO VÝKRESU		ČÍSLO PÁRE
NÁZEV PŘÍLOHY ÚPRAVY A OPRAVY PŮDORYS 1.PP - ARMATURNÍ KOMORA				VOD_201_11		