


ARMATURNÍ KOMORA
PŮDORYS NADZEMNÍ ČÁSTI
M 1:50

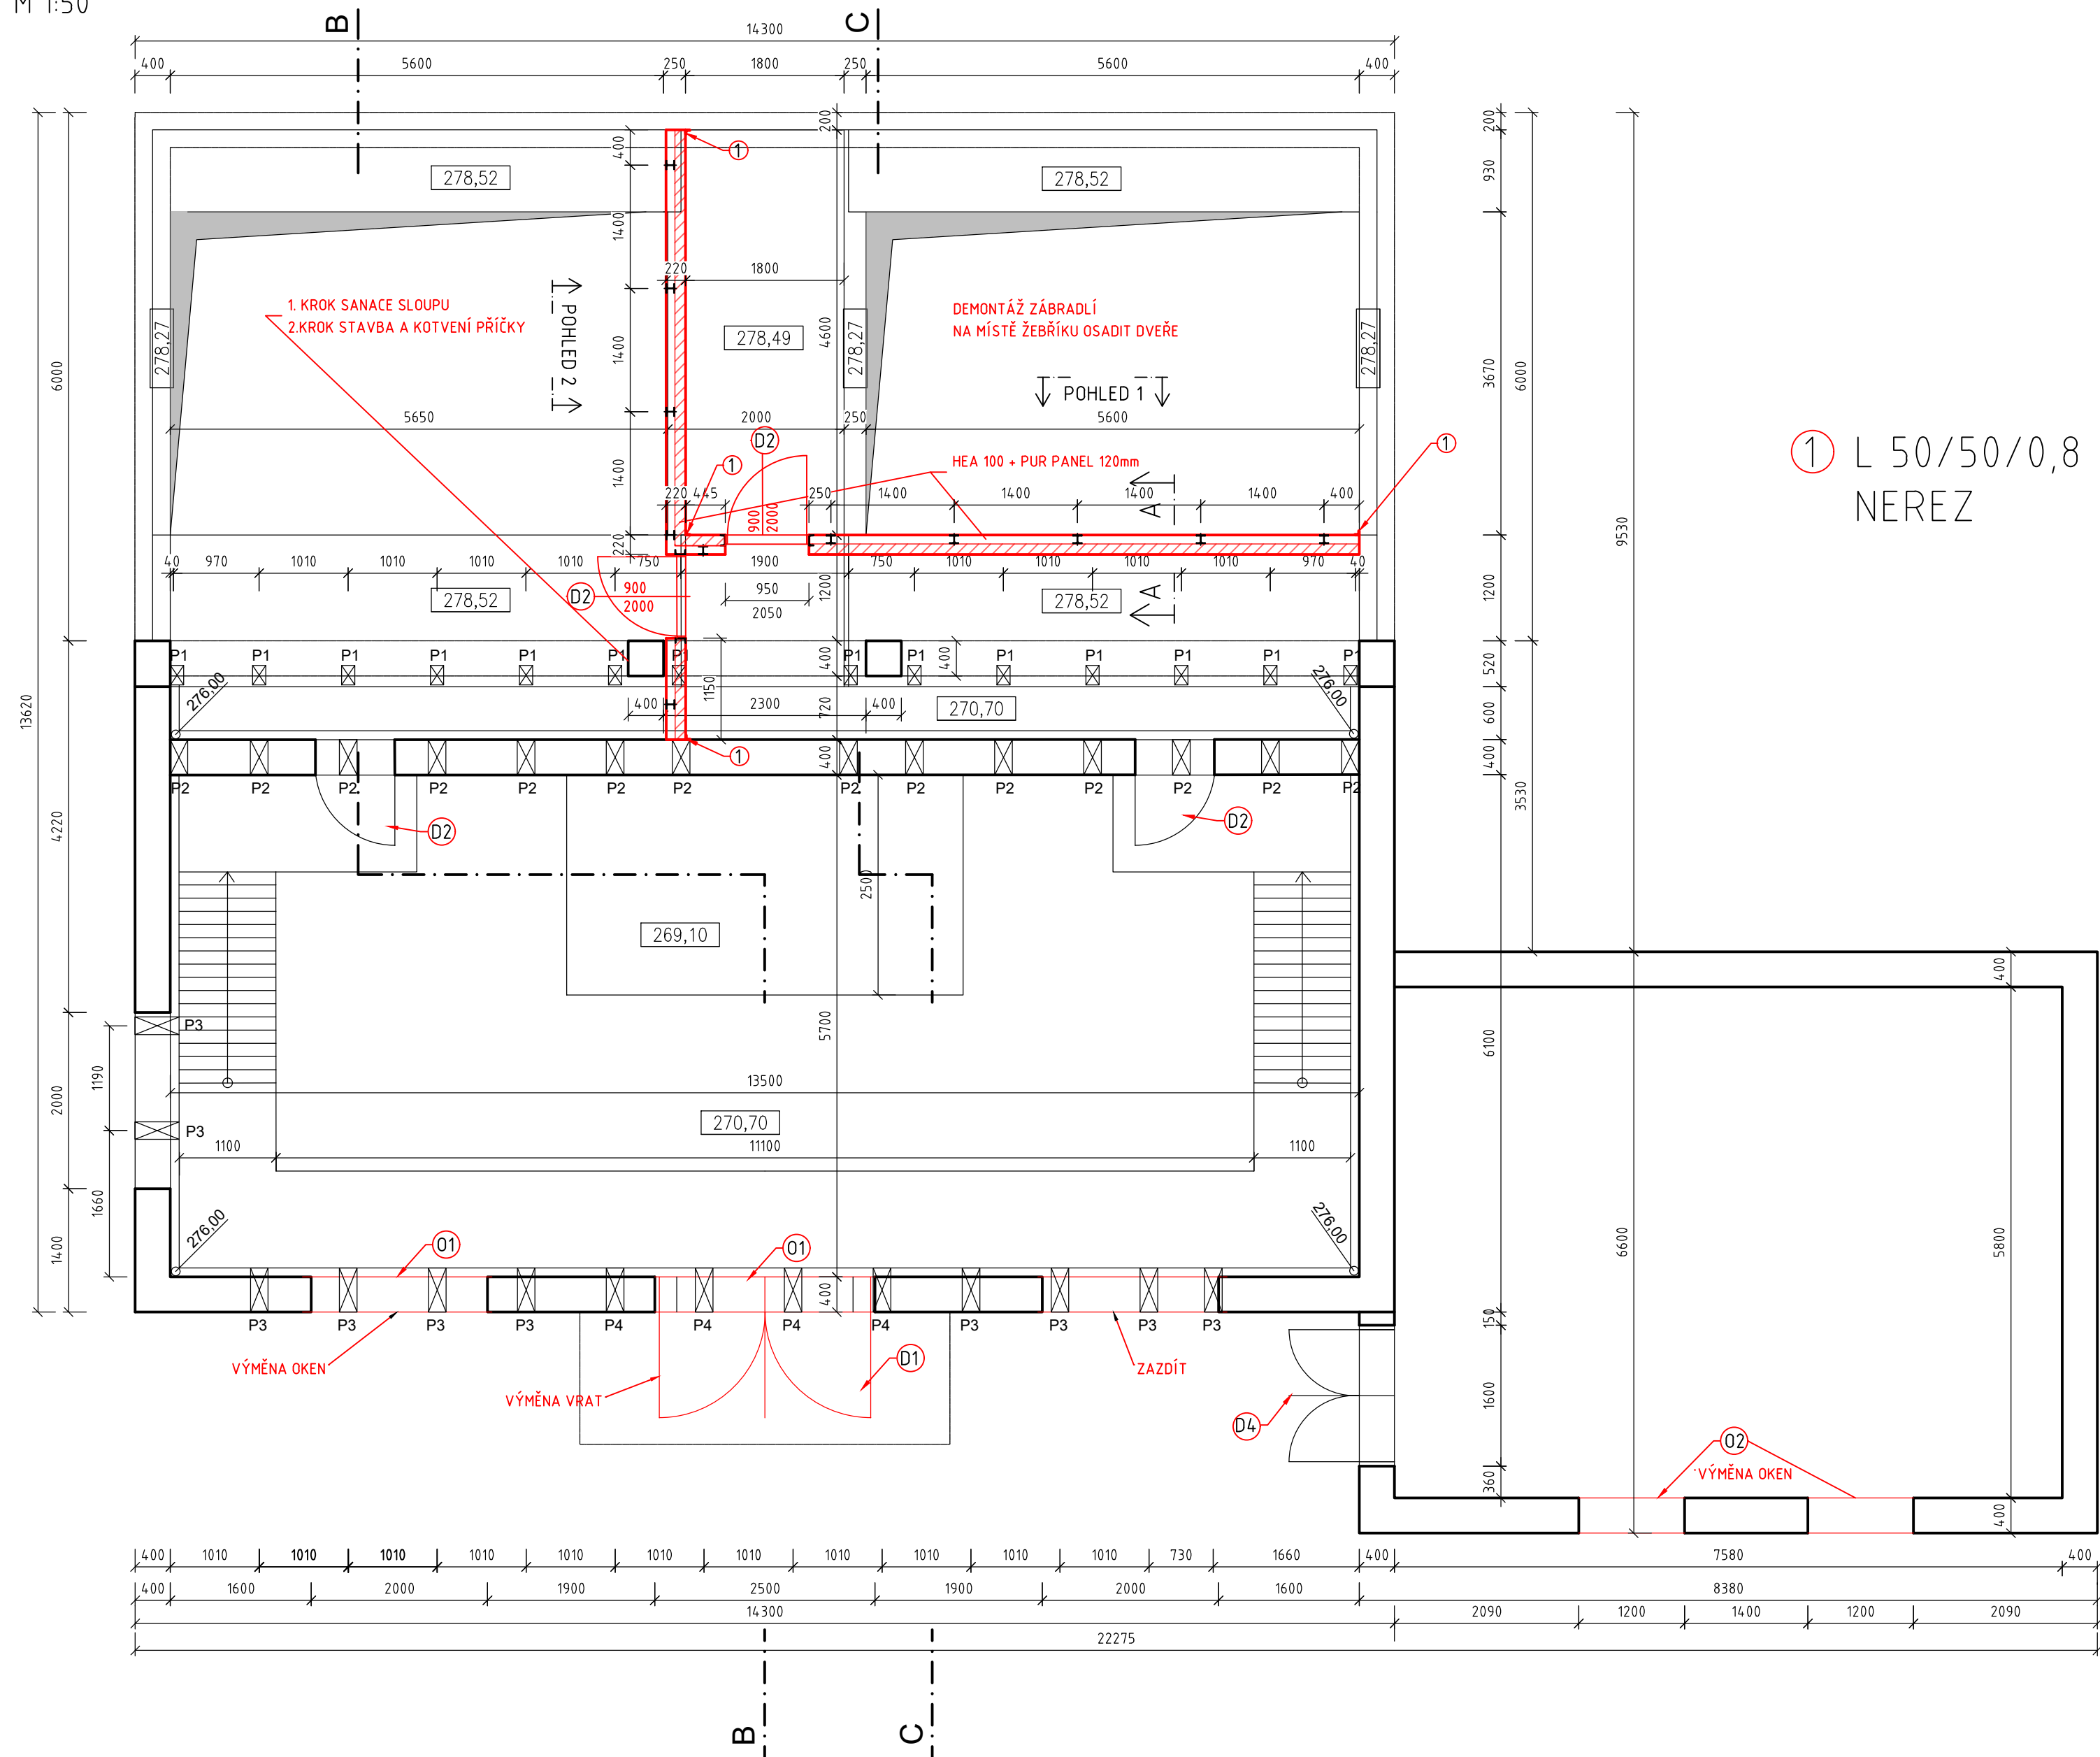

ZPRACOVATEL PROJEKTU		ZPRACOVATEL DÍLČÍ ČÁSTI:		02		
Kucián statika s.r.o. Pardubice 17. Listopadu 236		Kucián statika s.r.o. Pardubice 17. Listopadu 236		01		
				REVIZE	POPS REVIZE	DATUM REVIZE
		ZODPOVĚDNÝ PROJEKTANT	VÝPRACOVAL	KONTROLOVAL		
		Ing. Jaromír Kucián	Klára Kasalová	Ing. Jaromír Kucián		
INVESTOR				STUPEŇ DOKUMENTACE	--	
Vodovody a kanalizace Pardubice, a.s.				ZAKAZOVÉ ČÍSLO	--	
STAVBA				DATUM REVIZE 00	01/2023	
Vodojem Mikulovice				FORMÁT	A2	
				MĚŘÍTKO	1:50	
				SOUBOR	-	
STAVEBNÍ OBJEKT				ČÍSLO VÝKRESU		
Vodojem Mikulovice						
NÁZEV PŘÍLOHY				VOD_201_20		
ÚPRAVY A OPRAVY						
PŮDORYS 1.NP - ARMATURNÍ KOMORA - 2.VARIANTA						