


LEGENDA MÍSTNOSTÍ

TABULKA MÍSTNOSTÍ – SO 01 – OBJEKT VODOJEMU p.č. 3596/4			
ČÍSLO MÍSTNOSTI	NÁZEV MÍSTNOSTI	PLŮCHA [m²]	OSVĚTLENOST
101	VSTUPNÍ MÍSTNOST	21,71	200 lx
102	STROJOVNA ATS	16,03	200 lx
103	AKUMULAČNÍ KOMORA I 400M3	88,98	
104	AKUMULAČNÍ KOMORA II 400M3	88,98	

VENTILÁTORY - dodávka vzduchotechniky


- V1.1 - ventilátor přívodní 230V/120W
V1.2 - ventilátor odťahový 230V/120W
MK1 - senopohon klapky 230V
V2.1 - ventilátor přívodní 230V/50W
V2.2 - ventilátor odťahový 230V/50W
MK2 - senopohon klapky 230V
EO2 - ohřívací díl 230V/1,2kW/5,2A (včetně regulátoru)

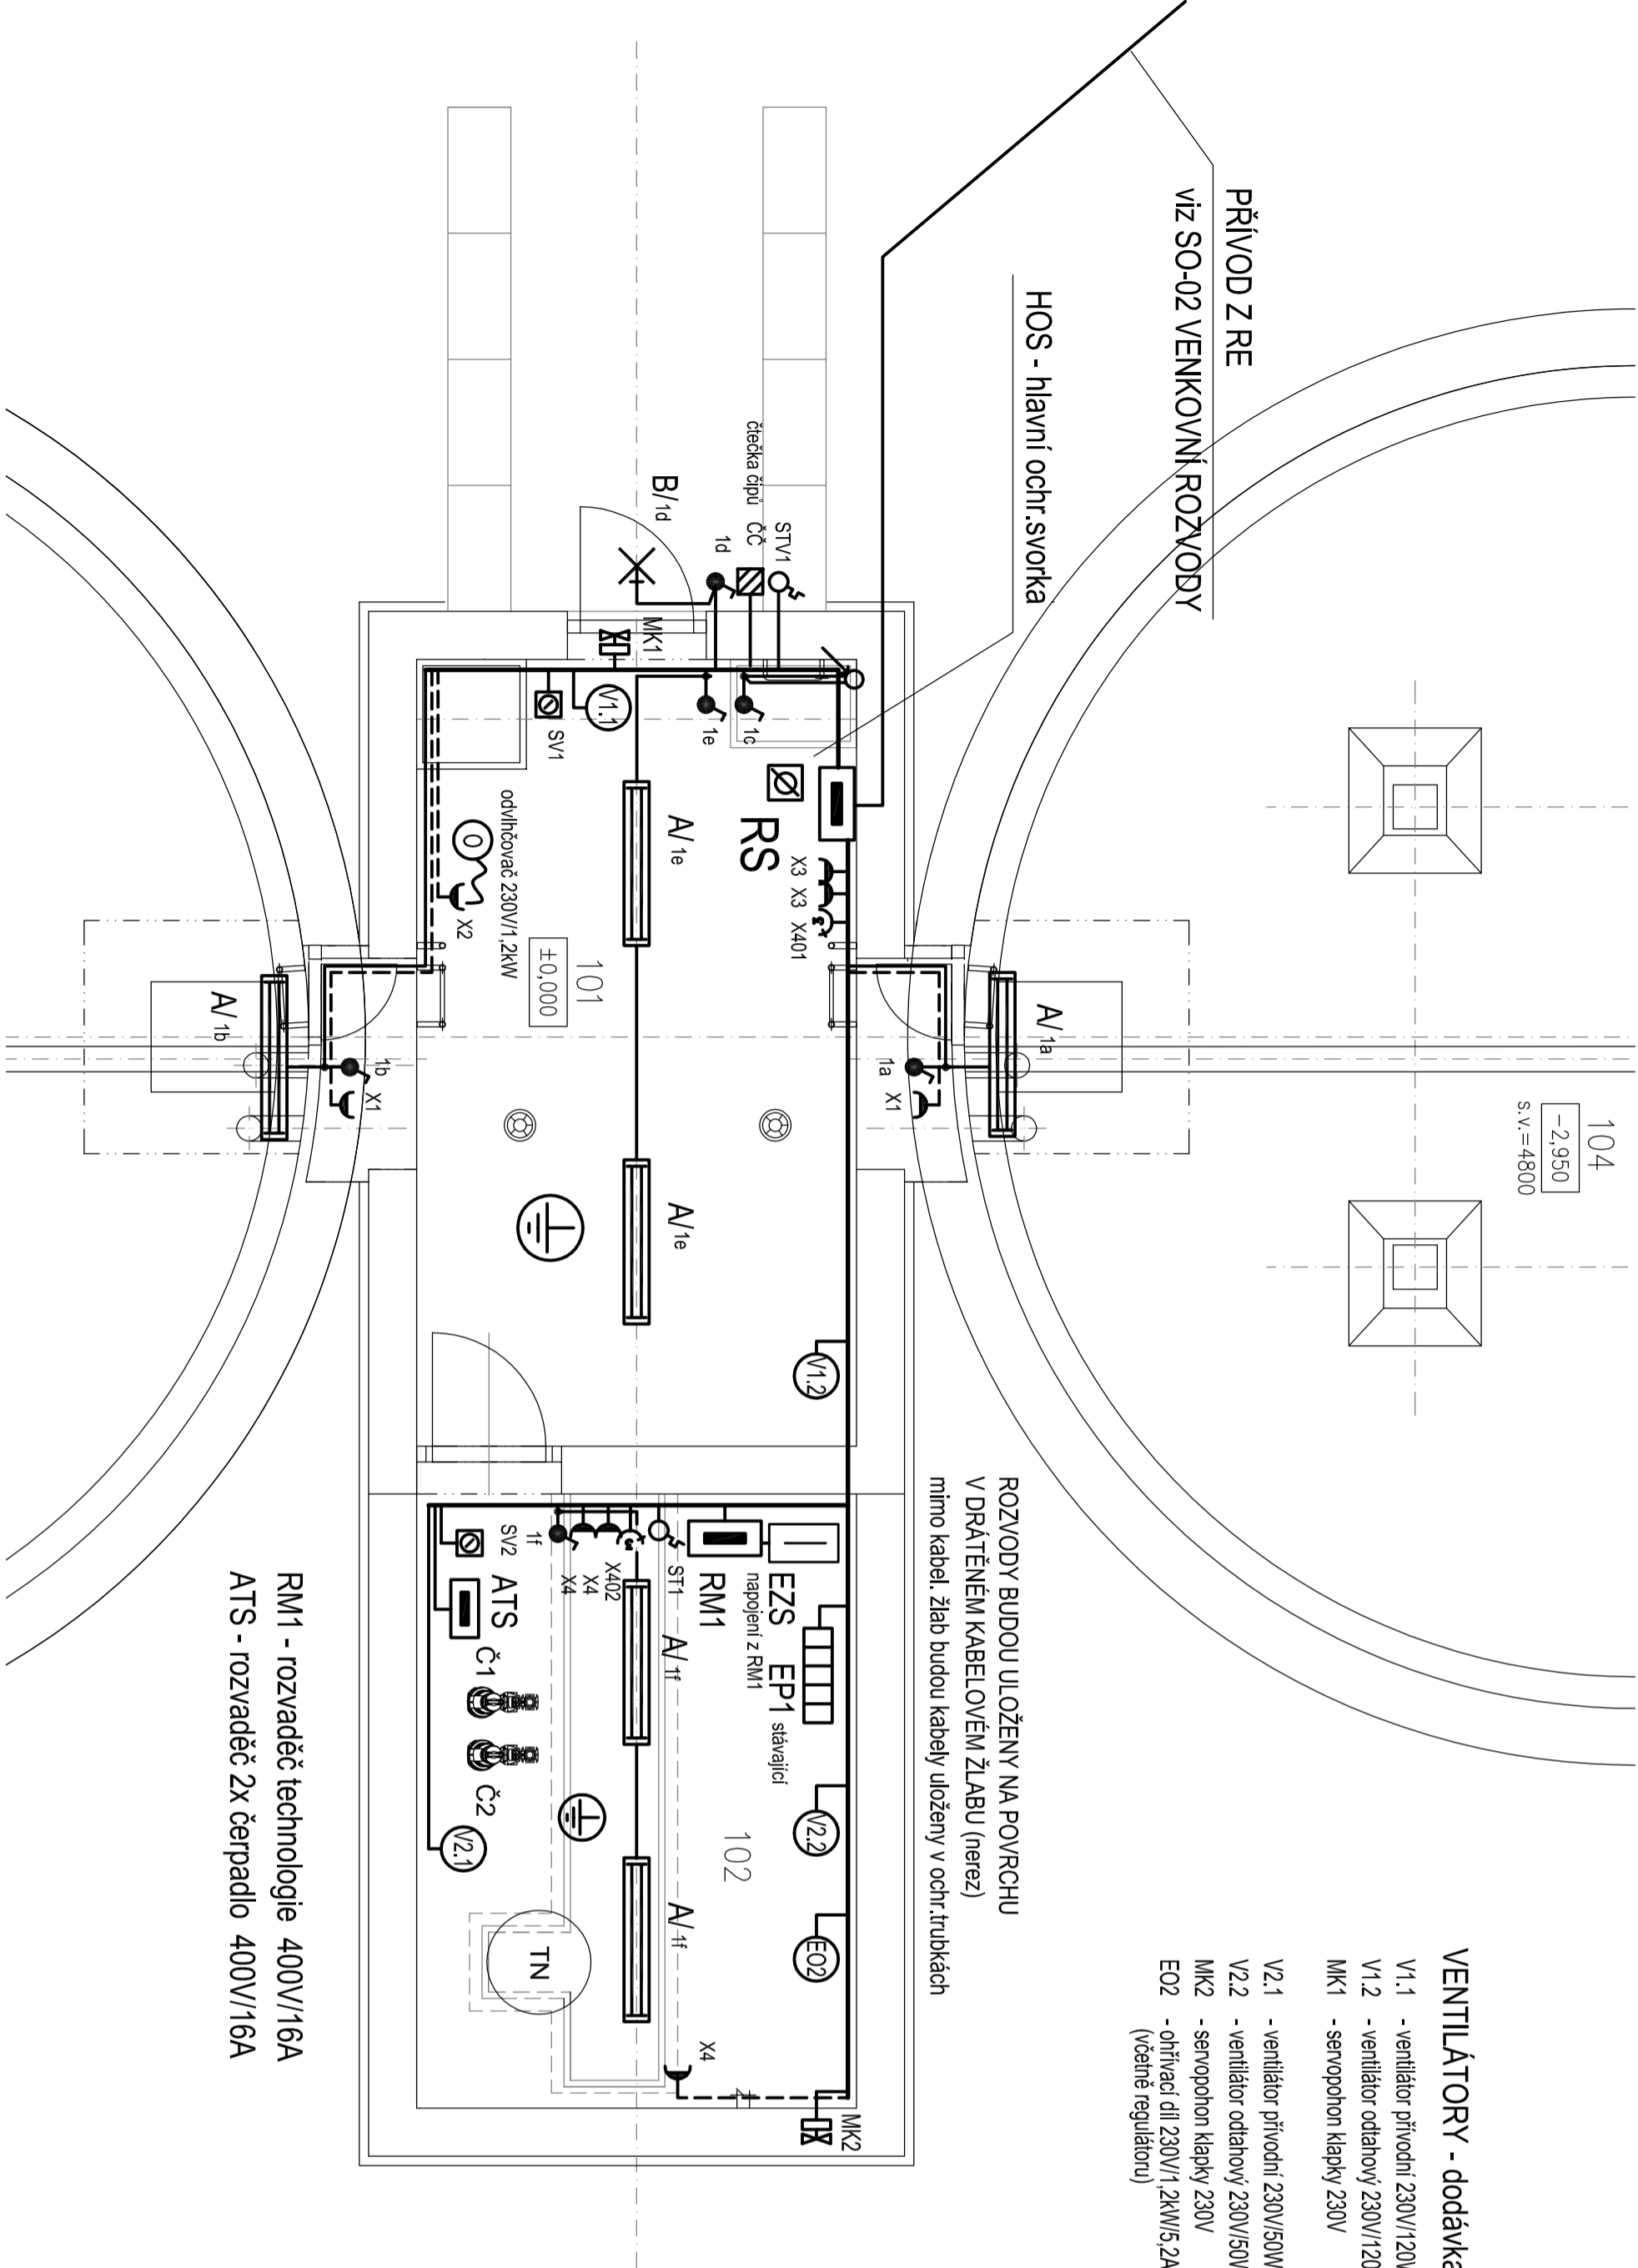


LEGENDA:

- 8 ks A/ Svítidlo LED 42W/5620lm (d1,1172mm) IP66 stropní/závěsné/nástěnné průmyslové (rozměry: 1172x145x100mm)
- 1 ks B/ Svítidlo 1xE27/LED9W, stropní/nástěnné, s och.košem, IP66, 1x LED 9W / 4000K / E27 (rozměry: př.300mm)
- spínač řazení 1 IP54 nástěnný
- ⤴ ZÁSUVKA 230V/16A IP54
- ⤵ ZÁSUVKA 400V/16A IP54
- ♂ termostát 5-30° C nast.pod krytem IP54 - nast 5° C
- 🔍 Očočný přepínač I-Q-II v IP54 (zap-vyp-otklopení) (spínání ventilátoru)
- 📺 síťový elektrický sálavý panel 230V/500W (demonáž a montáž na nové místo)
- EP1 📺 📺 📺 📺 síťový elektrický sálavý panel 230V/500W (demonáž a montáž na nové místo)
- ⚡ POSPOJOVÁNÍ VODIČEM CY4žž DLE ČSN

Napěťová soustava : 3 PEN stíř. 50 Hz 230/400 V/TN-C-S
Ochrana před úrazem elektrickým proudem je provedena ochrannými opatřeními (prostředky základní ochrany a prostředky pro ochranu při poruše) dle požadavku ČSN 33 2000-4-41 ed.3, a ČSN EN 61140 ed.3.

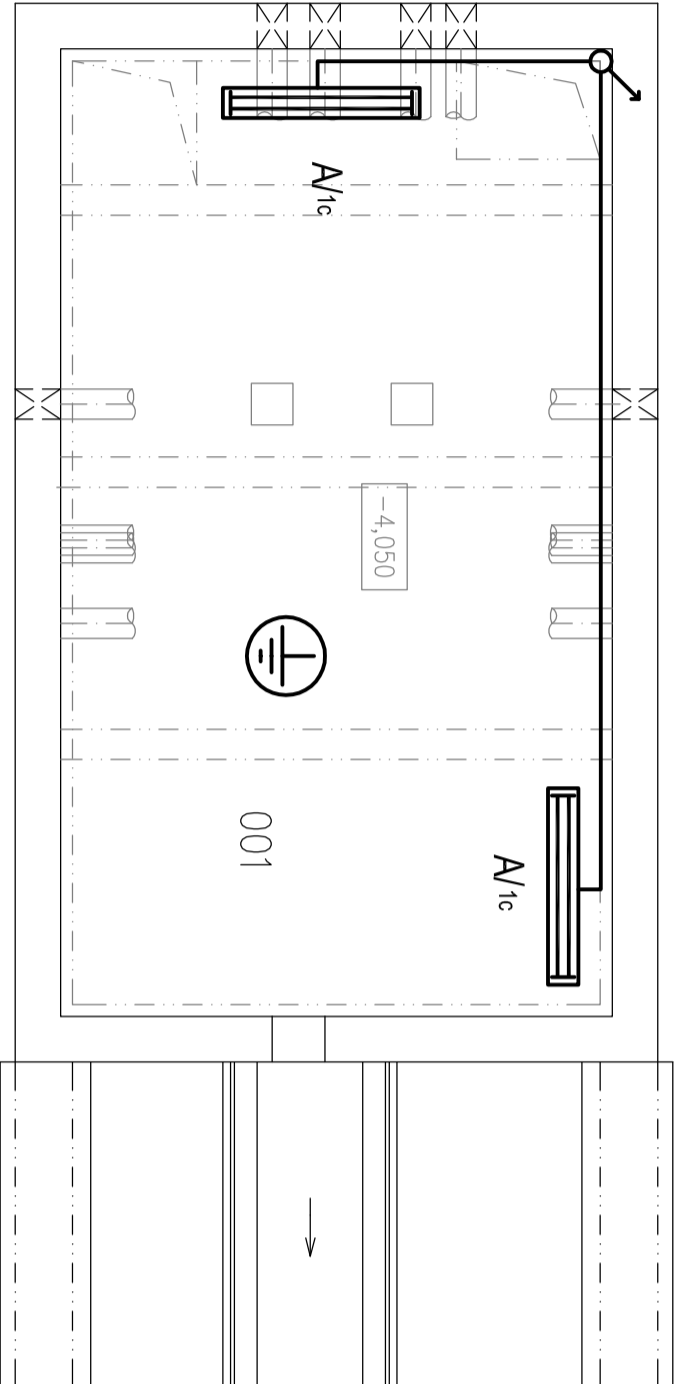

Vypracoval :	Zodp.projektant :	Hlavní projektant :
P. FARNÍK	ING. ŠAFAŘ	ING. TEPLÝ
Země : ČR	Obec : HOLICE	
Investor : Vodovody a kanalizace Pardubice, a.s., Tepelná 2014, 530 02 Pardubice		
Akce : OPRAVA VDU KOUDELKAI I.		
p.č. 3596/4, 3596/2, k.ú. Holice v Čechách		
Objekt : SO 01 OPRAVA VDU KOUDELKAI I.		
Obsah : SILNOPROUDÁ ELEKTROTECHNIKA A BLESKOSVOD		
PŮDORYS - EL.ROZVODY		
Stupeň : DPS		
Datum : 02/2022		
Zak.číslo : 6119/21		
Měřítko : Příloha : D.1.5.2.		



spol. s r.o.
Vodislavova 29/1
566 01 Vysoké Mýto
Tel: 465424472, 465424170
Fax: 465424171
bkr@bkn.cz
www.bkn.cz