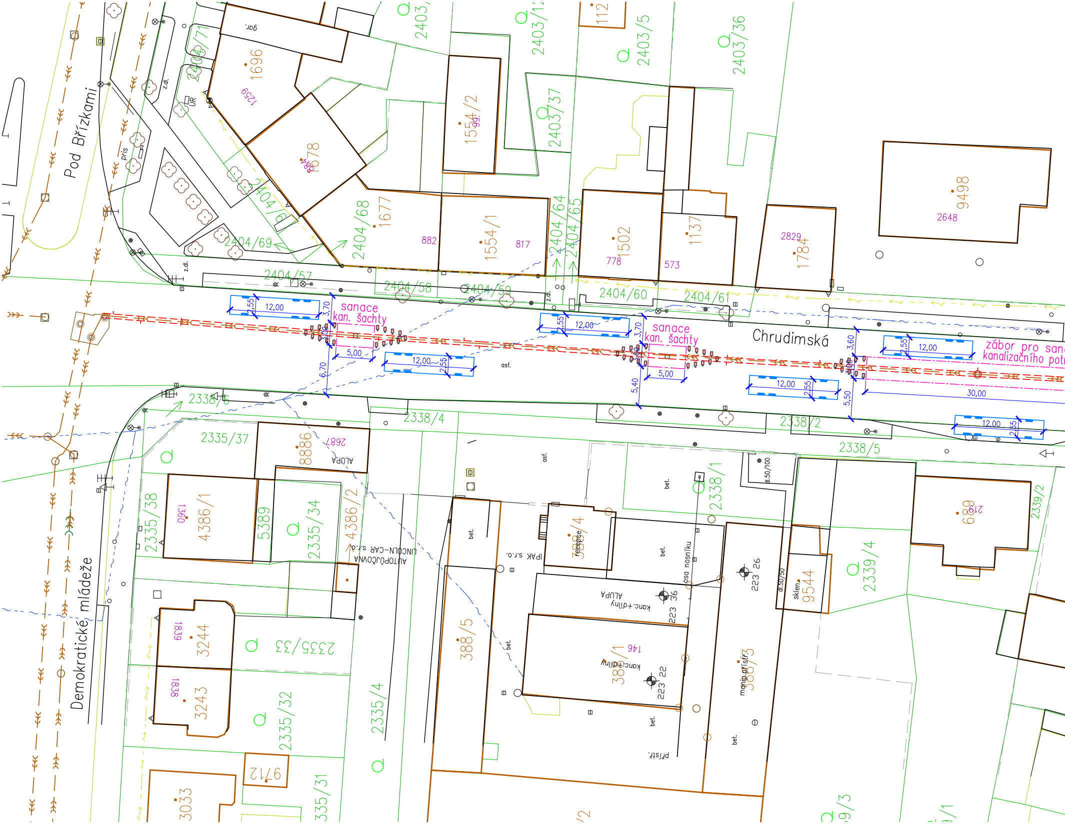
Pod Břízkami
Chrudimská
Demokratické mládeže
sanace
kan. šachty
sanace
kan. šachty
zábor pro sanaci
kanalizačního potr
12,00
2,55
3,70
5,00
6,70
5,40
3,60
5,50
30,00
2404/71
2403/
2403/1
112
2403/5
2403/36
1696
1259
1554/2
99
2403/37
1678
884
2404/70
2404/69
2404/68
1677
882
1554/1
817
2404/64
2404/65
1502
778
1137
573
2829
1784
9498
2648
2404/57
2404/58
2404/59
2404/60
2404/61
2338/6
2338/4
2338/2
2338/5
2335/37
8886
2687
ALUPA
2335/38
4386/1
1360
5389
2335/34
4386/2
AUTOPŮJČOVNA LINCOLN-CAR s.r.o.
IPAK s.r.o.
388/4
recepce
2338/1
osa nosníku
689
219
2339/2
2339/4
9544
sklen.
dl.50/100
dl.50/50
ALUPA
kanc.+dílny
223 36
223 26
3244
1839
2335/33
388/5
388/1
146
kanc.+dílny
223 22
manip.přístř.
388/3
3243
1838
2335/32
2335/4
2712
3033
2335/31
přístř.
bet.
asf.
gar.
z.dl.
pris
UR
9/3
/2
9/1

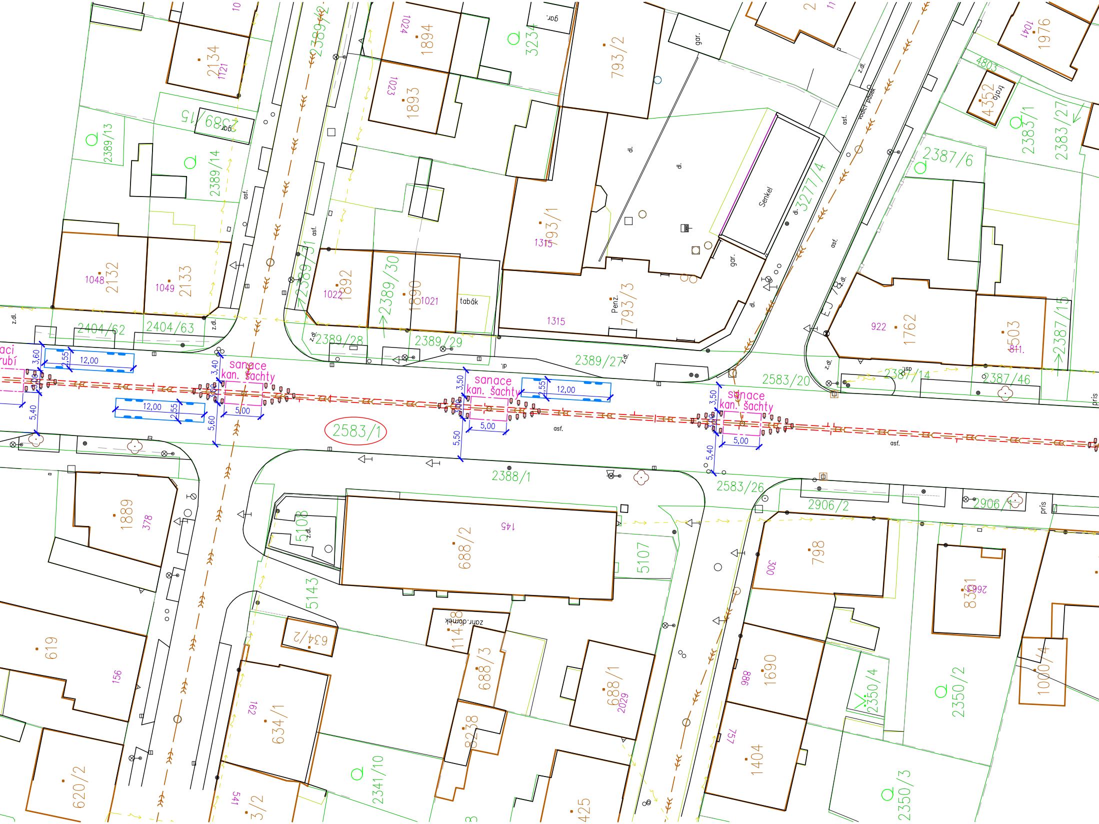

sanace
kan. šachty
sanace
kan. šachty
sanace
kan. šachty
2583/1
12,00
2,55
3,60
5,40
3,40
5,60
5,00
3,50
5,50
2583/20
2583/26
2388/1
2389/27
2389/28
2389/29
2389/30
2389/31
2389/12
2389/13
2389/14
2404/62
2404/63
2132
2133
1048
1049
2134
1121
1894
1024
1893
1023
1892
1022
1890
1021
tabák
793/1
1315
793/2
793/3
Penz.
3234
3277/4
Senkel
gar.
dl.
z.dl.
asf.
2387/6
2387/14
2387/46
2387/15
2383/1
2383/27
4352
4803
1976
1041
1762
922
4503
811
2906/2
2906/1
pris
1889
378
619
156
620/2
5108
5107
5143
688/2
145
634/2
634/1
162
688/3
688/1
2029
8238
1148
zahr.domek
2341/10
3/2
541
425
798
300
8371
2967
1690
988
1404
757
2350/4
2350/2
2350/3
1000/4

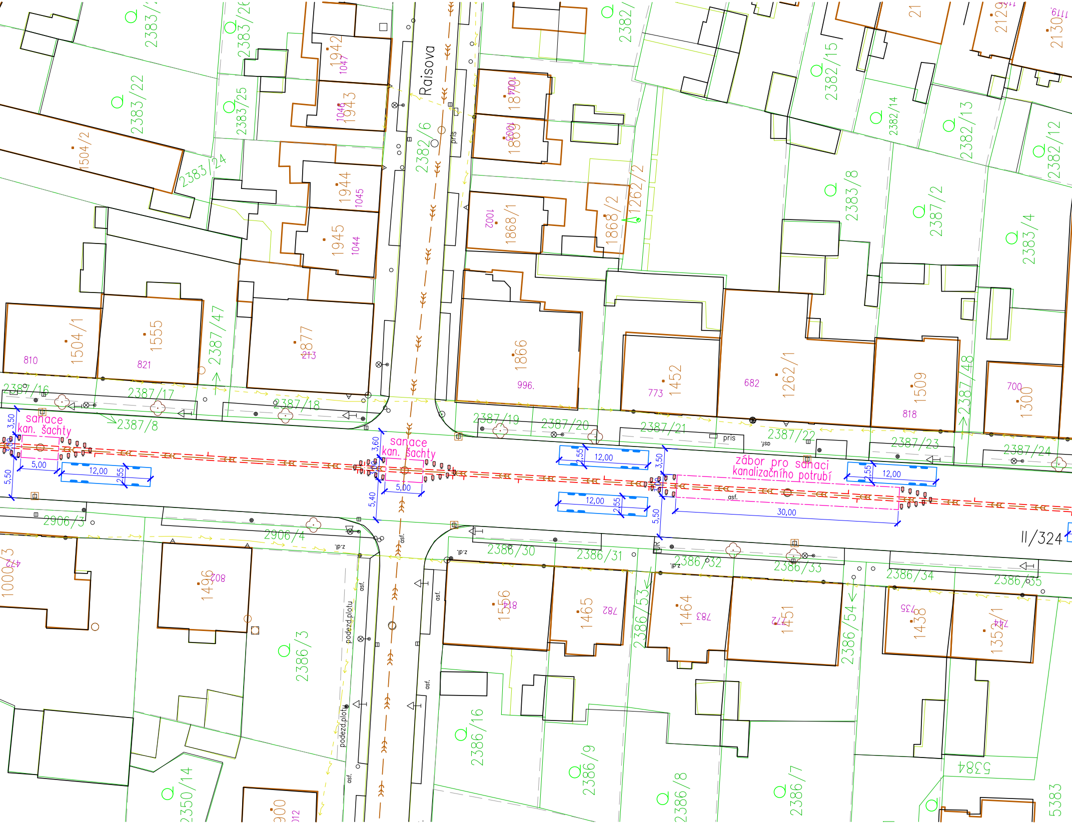
Raisova
sanace
kan. šachty
sanace
kan. šachty
zábor pro sanaci
kanalizačního potrubí
II/324
2383/22
2383/25
2383/24
2383/26
2382/6
2382/15
2382/14
2382/13
2382/12
2383/8
2387/2
2383/4
1262/2
1868/2
1868/1
1869
1870
1942
1943
1944
1945
1047
1046
1045
1044
1002
1003
1004
1504/2
1504/1
1555
1877
1866
1452
1262/1
1509
1300
810
821
213
996.
773
682
818
700
2387/47
2387/48
2387/16
2387/17
2387/18
2387/8
2387/19
2387/20
2387/21
2387/22
2387/23
2387/24
2906/3
2906/4
2386/30
2386/31
2386/32
2386/33
2386/34
2386/35
2386/53
2386/54
2386/3
2386/16
2386/9
2386/8
2386/7
2350/14
1496
208
1556
718
1465
782
1464
783
1451
772
1438
735
1353/1
744
5384
5383
1000/3
472
2129
2130
21
3,50
5,50
5,00
12,00
2,55
3,60
5,40
30,00
pris
asf.
z.dl.
podezd.plotu

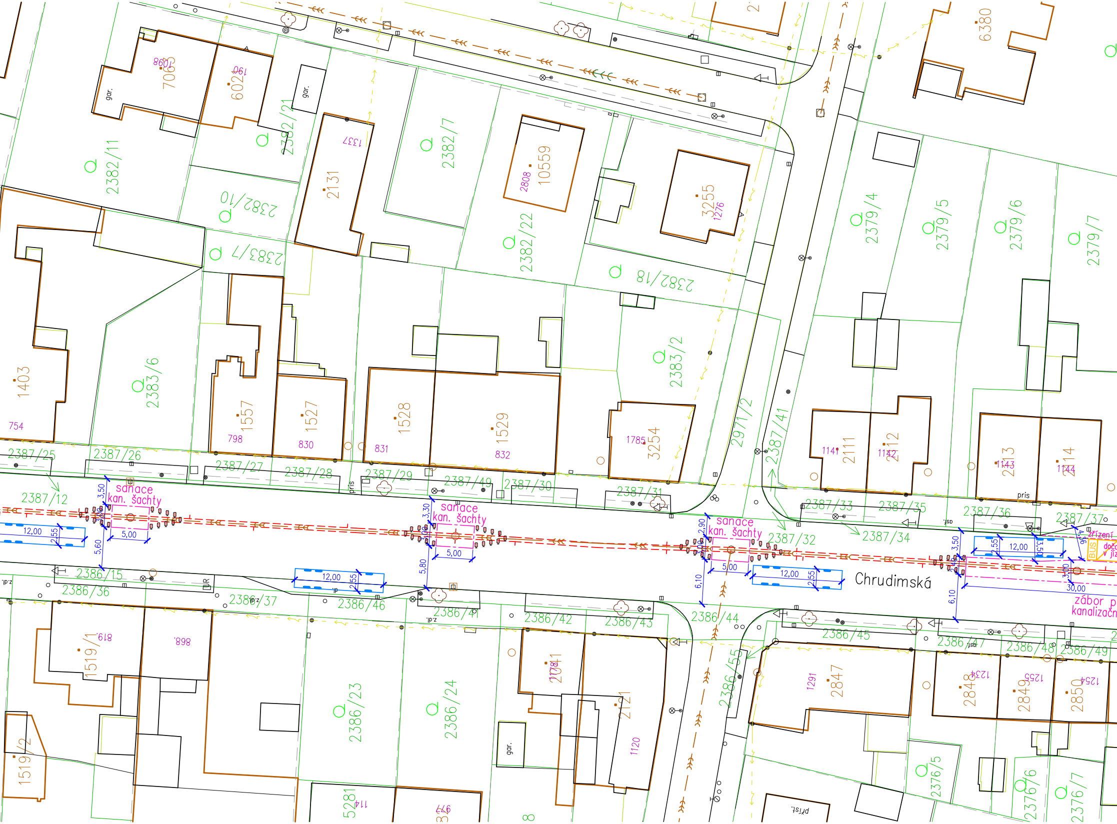
Chrudimská
sanace kan. šachty
sanace kan. šachty
sanace kan. šachty
zřízení
BUS
doč
v jíz
zábor p
kanalizačn
12,00
2,55
5,00
3,50
5,60
3,30
5,80
2,90
6,10
30,00
4,36
3,00
2382/11
2382/21
2382/7
2382/10
2383/7
2382/22
2382/18
2383/6
2383/2
2971/2
2387/41
2379/4
2379/5
2379/6
2379/7
2387/25
2387/26
2387/27
2387/28
2387/29
2387/49
2387/30
2387/31
2387/33
2387/35
2387/36
2387/37
2387/12
2387/32
2387/34
2386/15
2386/36
2386/37
2386/46
2386/41
2386/42
2386/43
2386/44
2386/45
2386/47
2386/48
2386/49
2386/55
2386/23
2386/24
2376/5
2376/6
2376/7
706
1098
602
190
2131
1337
10559
2808
3255
1276
1403
754
1557
798
1527
830
1528
831
1529
832
3254
1785
2111
1141
2112
1142
2113
1143
2114
1144
6380
1519/1
819
898
2041
1178
2121
1120
2847
1291
2848
1234
2849
1255
2850
1254
1519/2
5281
114
779
gar.
pris
přist.
asf.
z.dl.
UR

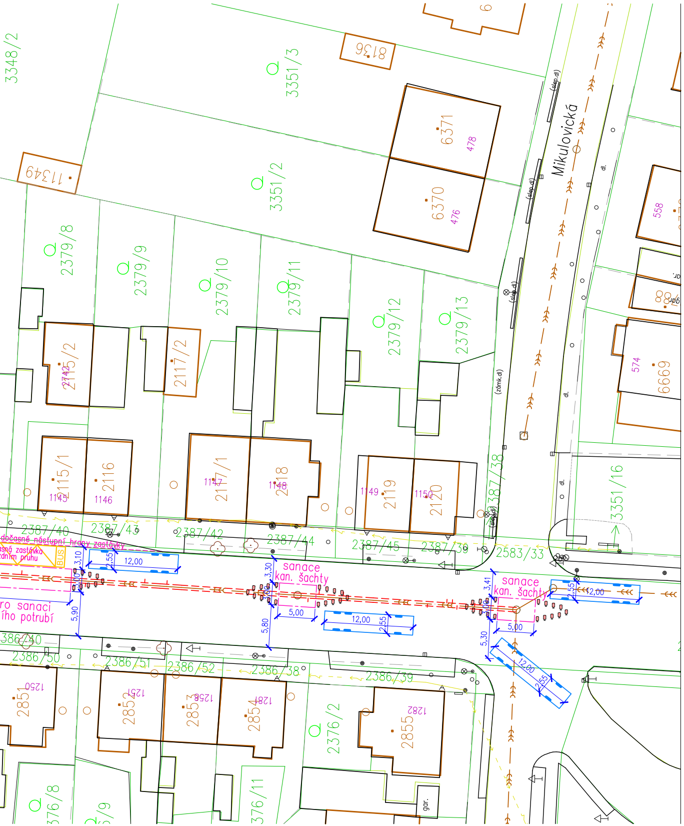
Mikulovická
3348/2
3351/3
3351/2
8136
11349
6371
478
6370
476
2379/8
2379/9
2379/10
2379/11
2379/12
2379/13
2115/2
2742
2117/2
2115/1
2116
1145
1146
1147
2117/1
1148
2118
1149
2119
1150
2120
2387/38
3351/16
574
6669
558
2387/40
2387/43
2387/42
2387/44
2387/45
2387/39
2583/33
dočasné nástupní hrany zastávky
BUS
sanace kan. šachty
sanace kan. šachty
pro sanaci potrubí
12,00
2,55
3,10
3,00
5,90
5,80
3,30
5,00
3,41
5,30
2386/40
2386/50
2386/51
2386/52
2386/38
2386/39
2851
1250
2852
1251
2853
1258
2854
1281
2855
1282
2376/2
376/8
376/11
(slep.dl)
(zámk.dl)
dl.
gar.

LEGENDA

čáry katastrální mapy:
- hranice katastrálního území
- katastrální hranice pozemků
- vnitřní kresby pozemků (slučkové čáry)
- katastrální hranice budov
- XXX/XX čísla pozemkových parcel
- •XXX/XX čísla stavebních parcel

čáry geodetického zaměření:
- hrany komunikace
- hrany
- budovy
- ploty

stávající sítě:
- jednotná kanalizace VAK Pardubice
- sdělovací kabel EDERA nadzemní
- silový kabel NN nadzemní ČEZ Distriubuce

navržené provádění prací:
- úsek jednotné kanalizace určený k provedení bezvýkopové sanace/opravě

zásady provádění z hlediska DIO:
- v aktuálním místě provádění dojde k zrušení podélného parkovacího stání a toto bude využíváno pro průjezd vozidel (v obou směrech, resp. na obou stranách vozovky)
- u záborů pro provádění sanace kanalizačního potrubí se předpokládá rozměr záboru 30,00 x 3,00 m (celkem 3x)

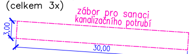
zábor pro sanaci kanalizačního potrubí
3,00
30,00

- po dobu provádění prací dojde k dočasnému odsunu trolejového vedení na stranu o 0,5 m (toto se týká trolejového vedení nad jízdním pruhem ve směru do centra Pardubic)
- mezi záborem pro provádění a krajem komunikace zůstane zachován pruh pro průjezd vozidel velikosti autobusu/trolejbusu 12,00 x 2,55 m
- u záborů pro provádění sanace kanalizačních šachet se předpokládá rozměr záboru 5,00 x 3,00 m (celkem 12x)

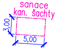
sanace kan. šachty
3,00
5,00

- mezi záborem pro provádění a krajem komunikace zůstane zachován pruh pro průjezd vozidel velikosti autobusu/trolejbusu 12,00 x 2,55 m

Po dobu realizace stavby se na komunikacích v obou směrech navrhuje osazení svislých dopravních značek:
—A 15 Práce na silnici
—B 20a Nejvyšší dovolená rychlost 30 km/hod

Označení dopravních omezení bude bez výjimky prováděno dle Příručky pro označování pracovních míst na dálnicích a silnicích VI. díl – schémata O, Komunikace s provozem motorových vozidel v obci

Úseky omezení provozu budou posunovány v návaznosti na postup výstavby.

Trolejbusová zastávaka Jeseničánky točna před čp. 1144 bude dočasně posunuta do jízdního pruhu. Na ploše stávajícího zálivu zastávky bude provedena dočasná zastávková (nástupní) hrana.

Zodpovědný projektant	Vypracoval	Technická kontrola	MULTIAQUA
Ing. Lubor Dítě	Ing. Lubor Dítě	Jiří Myslík, DiS.	
Kraj: Pardubický	Obec: Pardubice		
Investor: Vodovody a kanalizace Pardubice, a. s., Teplého 2014, 530 02 Pardubice			

MULTIAQUA s.r.o.
IČO: 60113111
DIČ: CZ60113111
Veverkova 1343/1
Pražské Předměstí
500 02 Hradec Králové

Pardubice, ul. Chrudimská
- bezvýkopová oprava kanalizace

Dokumentace ohlášení provádění prací

Situace DIO

Stupeň	ohlášení
Datum	prosinec 2023
Zakázkové číslo	M23/057
Formát	10 x A4
Měřítko: 1:500	Číslo přílohy: C.4

Předložená dokumentace je duševním vlastnictvím firmy Multiaqua s.r.o., Hradec Králové