


Armaturní šachta
ŘEZ A-A' 1:20

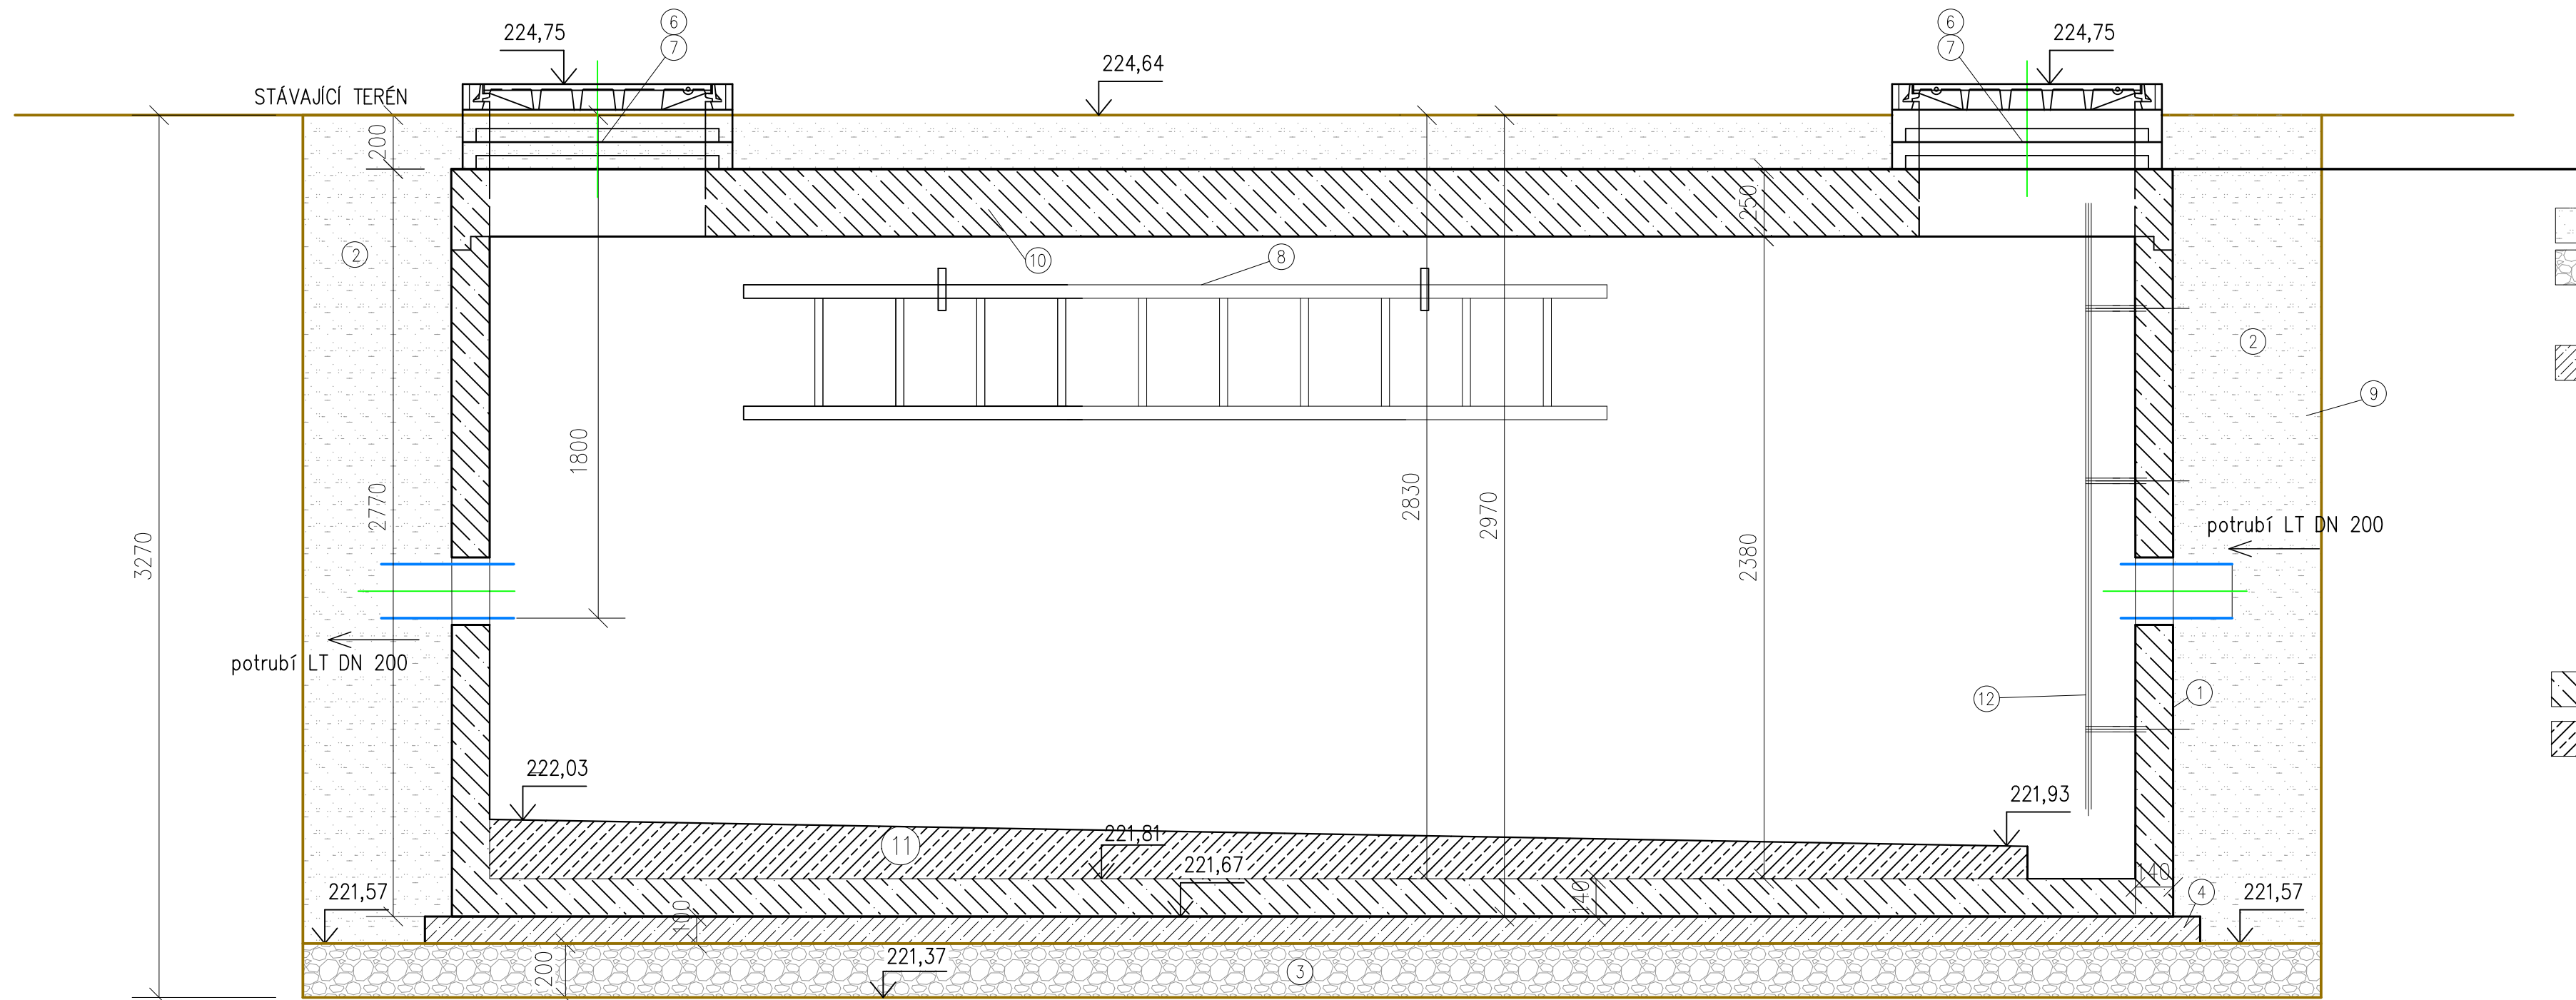


LEGENDA:

- ① prefabrikovaná obdelníková nádrž 6100x2400 mm
– zaskrytová deska PNO 240/610/25– 14 ZDP
– dno PNO 240/610/238/14 BZP
- ② hutněný zásep, 100% původní zemina (hutnění po vrstvách do 300 mm)
- ③ štěrková drenážní vrstva tl. 200 mm
(s vloženým drenážním flexibilním potrubím d125 dl. 8,0 m zaústěným do čerpací jímky)
- ④ podkladní beton C12/15
- ⑤ čerpací jímka z betonových skruží DN 450 tl. stěny 50 mm výšky 570 mm (2 ks skruží na čerpací jímku)
- ⑥ 2x vyrovnávací prstenec betonový TBW – Q.1 63/10 a TBW – Q.1 63/12
- ⑦ 2x litinový poklop DN 800X800 D400 uzamykatelný s těsněním, výška 100 mm
- ⑧ nerezový žebřík , základní výška 3,2 m včetně 2 ks nástěnných držáků (háků)
- ⑨ PAŽENÍ – pažící šachty (rohové kluznicové pažení)
- ⑩ beton C25/30
- ⑪ SPÁDOVÝ BETON C16/20
- ⑫ teleskopický nerezový žebřík s protiskuzovými nášlapy, základní výška 2,80 m + 1,2 m výšuvné madlo


PROSTUPY PRO PRŮCHOD POTRUBÍ STĚNOU VODOMĚRNÉ ŠACHTY BUDOU VYVRTÁNY NA STAVBĚ!
BUDE SE JEDNAT O 2 PROSTUPY PRŮMĚR 300 mm, ZATĚSNĚNÉ ŘETĚZOVÝM TĚSNĚNÍM.

PROSTUPY PRO PRŮCHOD CHRÁNIČEK KABELŮ STĚNOU VODOMĚRNÉ ŠACHTY BUDOU VYVRTÁNY NA STAVBĚ!
BUDE SE JEDNAT O 3 PROSTUPY PRŮMĚR 50 mm, ZATĚSNĚNÉ ŘETĚZOVÝM TĚSNĚNÍM.


Armaturní šachta
PŮDORYS 1:20

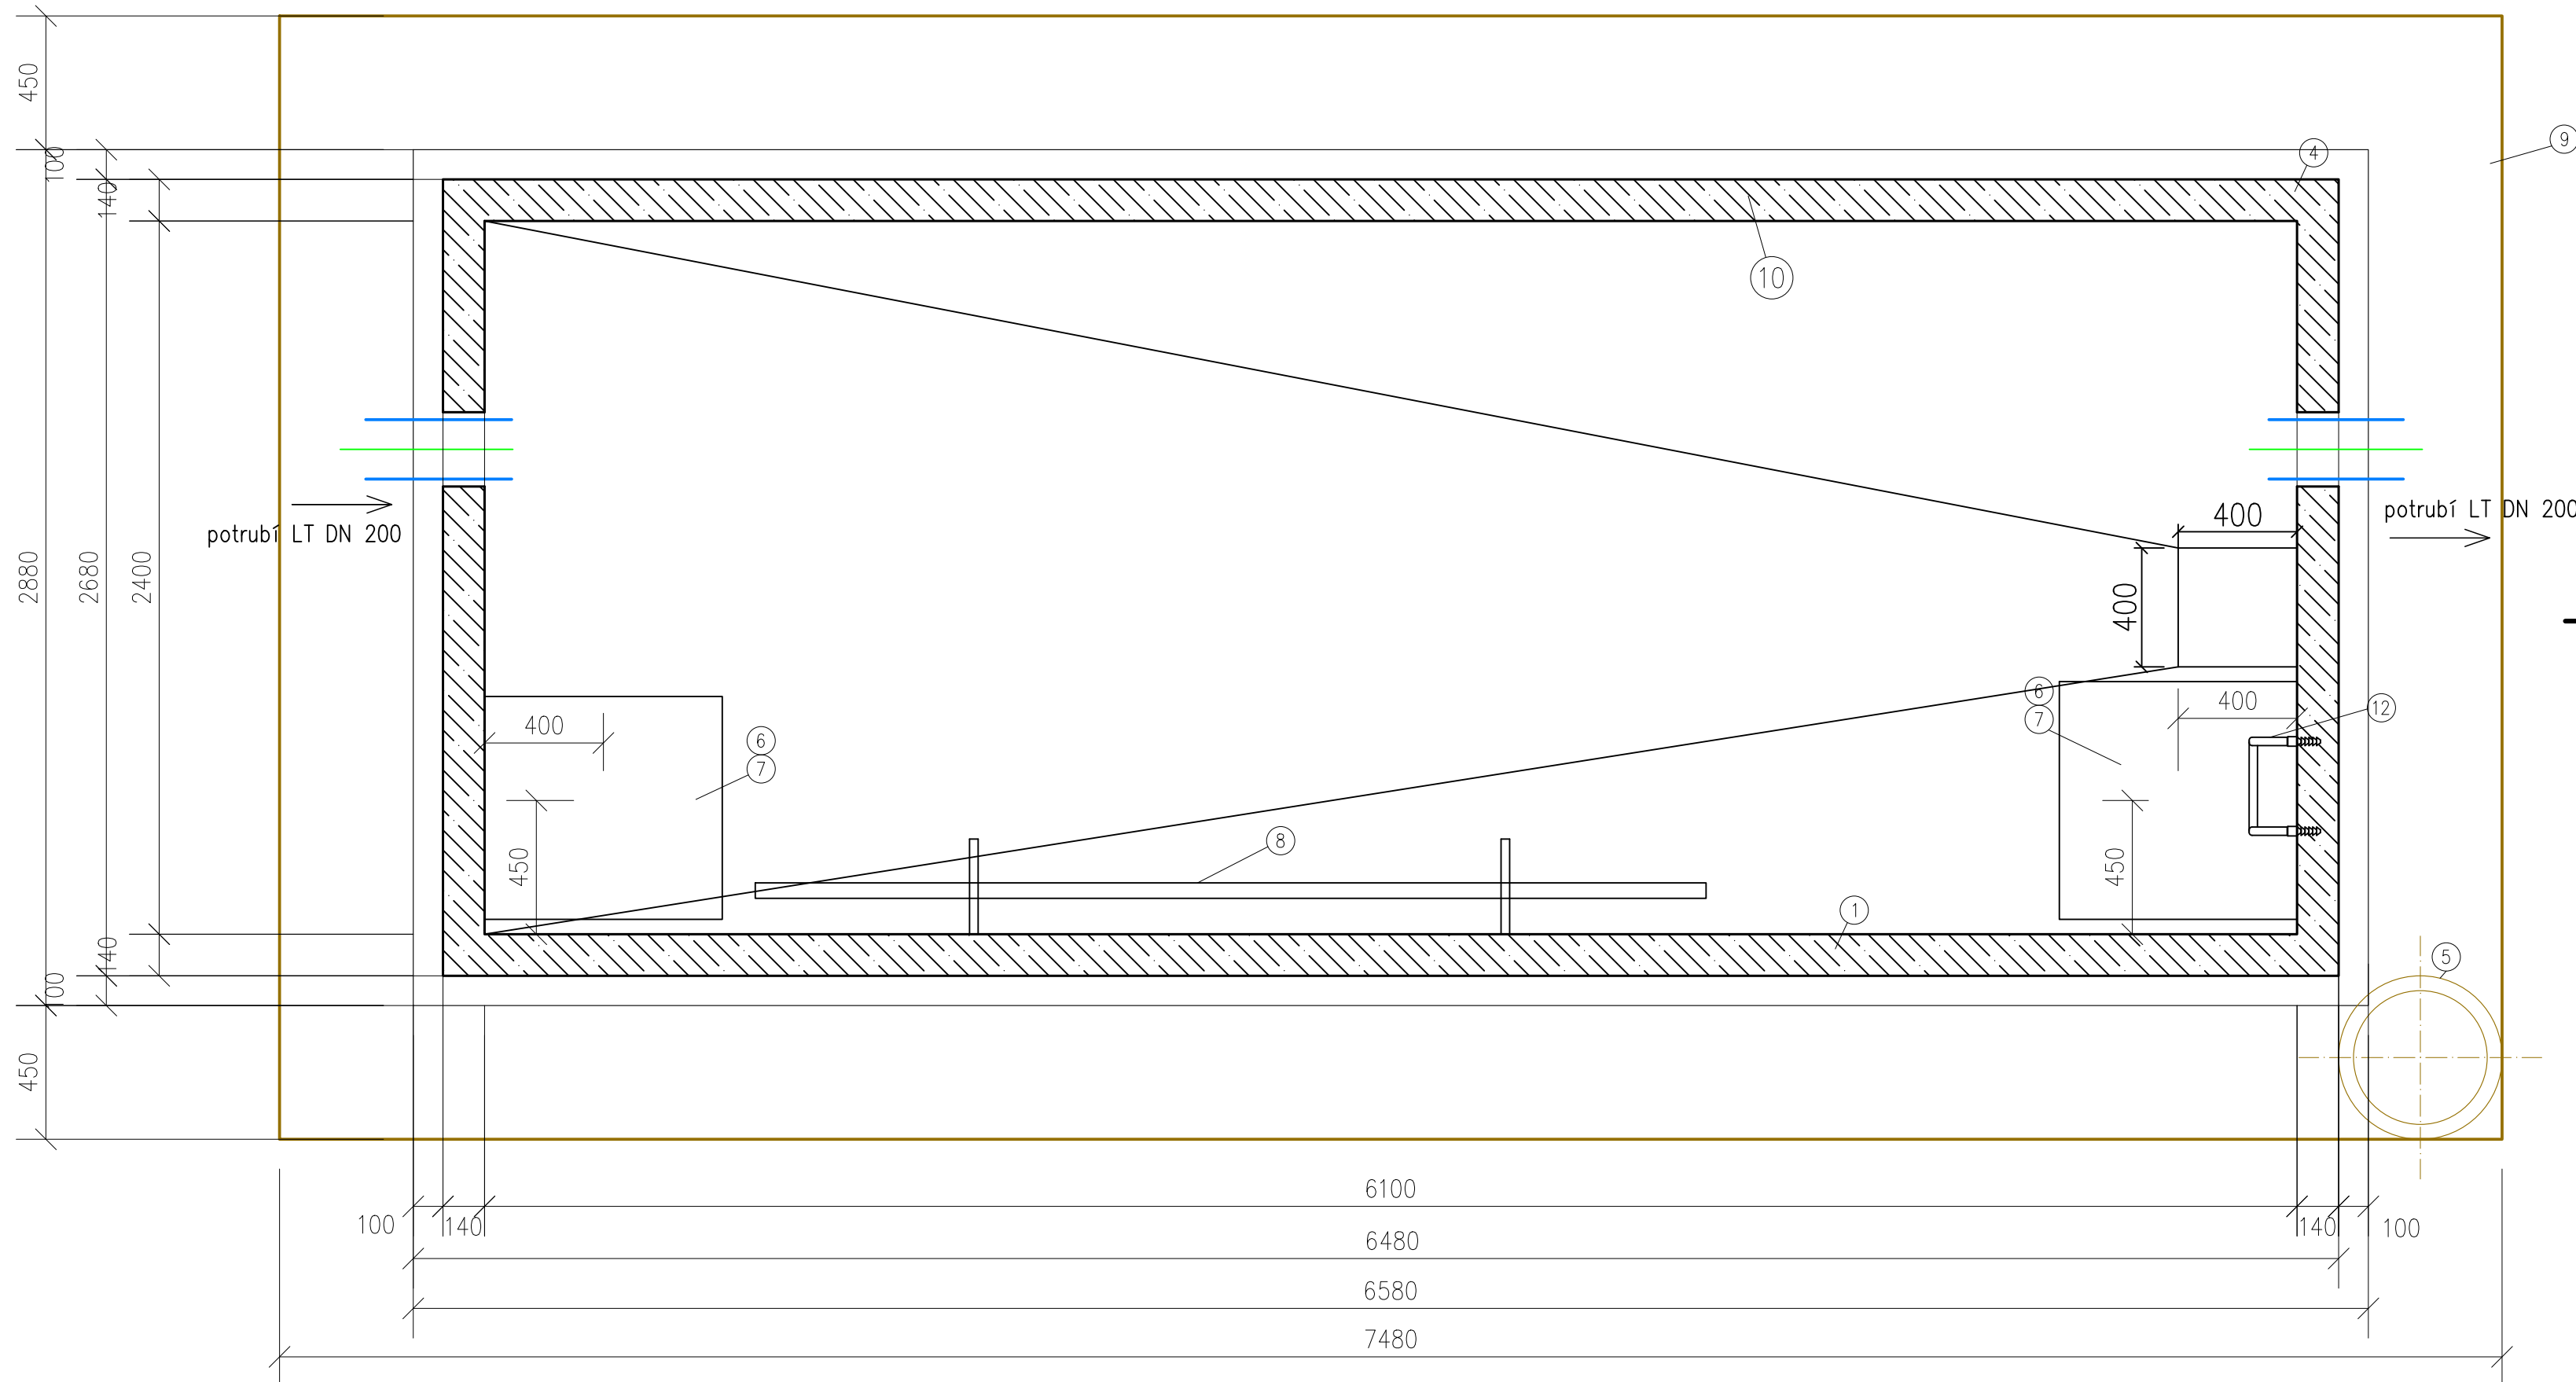

Armaturní šachta
VYSTROJENÍ

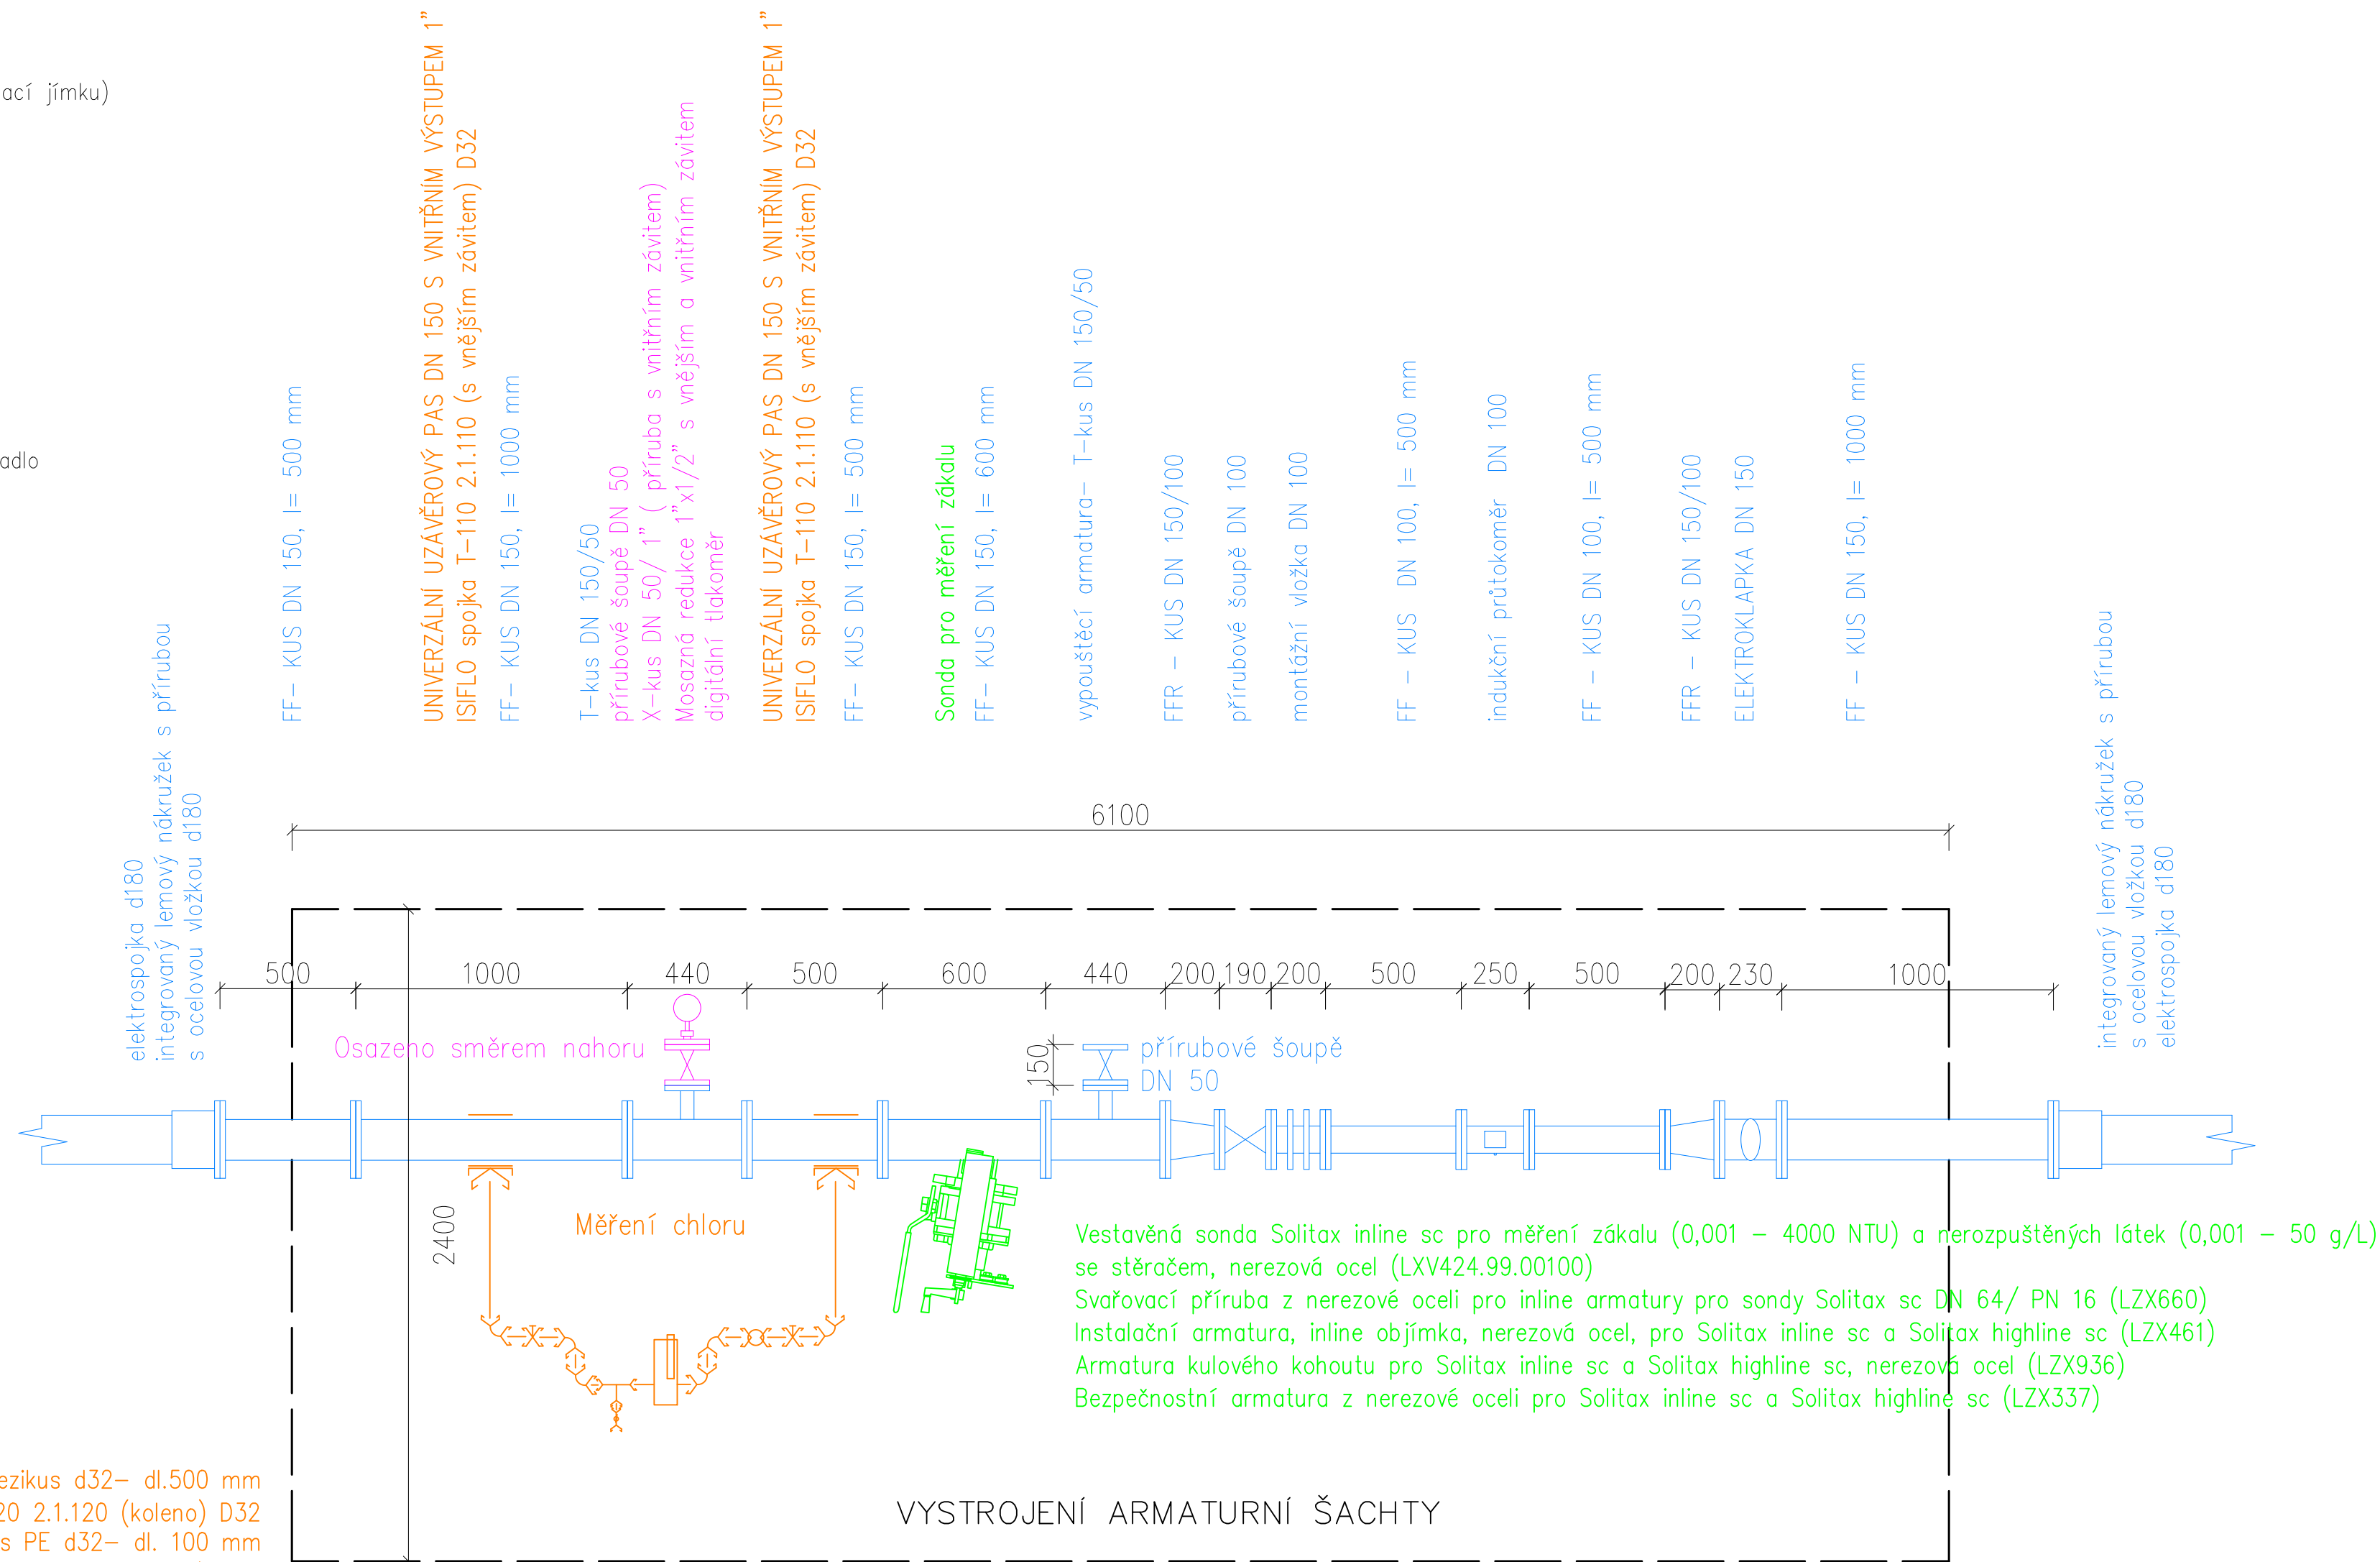

pozn.:
V šachtě bude instalována telemetrické zařízení
s přenosem dat pomocí systému GDF.

Zodpovědný projektant	Vypracoval	Technická kontrola	<div>MULTIQUA s.r.o. VODOVODY 1543 SO 02 PANEČ KRÁKOV TEL. +420 498 500 227</div> <div></div>	
Jiří Myslík, DIS.	Leona Saláková	Ing. Lubor Dříteč		
Kraj: Pardubický	Obec: Dříteč			
Investor: Vodovody a kanalizace Pardubice, a.s., Tepelého 2014, 530 02 Pardubice				
<div>Dříteč – zkapacitnění vodovodu</div> <div>SO 02 Armaturní šachta</div> <div>Výkres armaturní šachty</div>				
			Stupeň	společné povolení
			Datum	červen 2024
			Zakázkové číslo	M 20/076
			Formát	12 A4
			Měřítko:	Číslo přílohy:
			1:20	D.1.2.b.1
Předloženo dokumentace je duševním vlastnictvím firmy MultiQua s.r.o., Hradec Králové				