


Dříteč— zkapacitnění vodovodu
PE 100 SDR 11 d180— 225,0 m

VÝPIS OPĚRNÝCH BLOKŮ


OPĚRNÉ BLOKY PROVĚST Z BETONU C16/20

OPĚRNÝ BLOK OB1 ... 3 ks

Püdorys

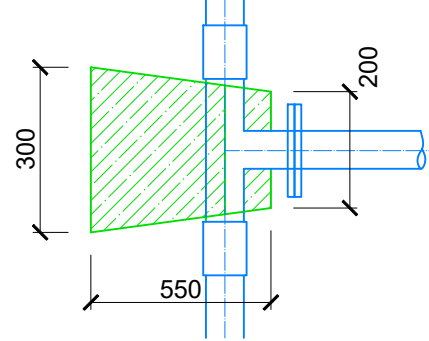


Řez

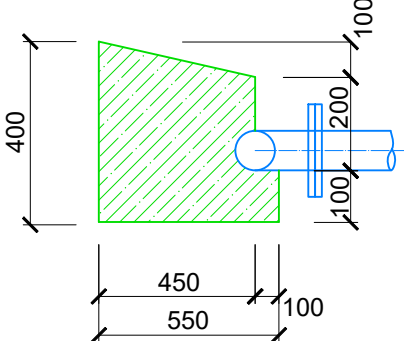



OPĚRNÝ BLOK POD PATKOVÝM

KOLENEM HYDRANTU OB2 ... 2 ks

Pudorys

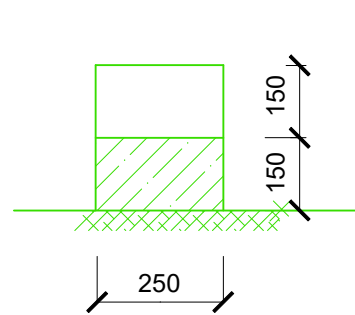

Řez

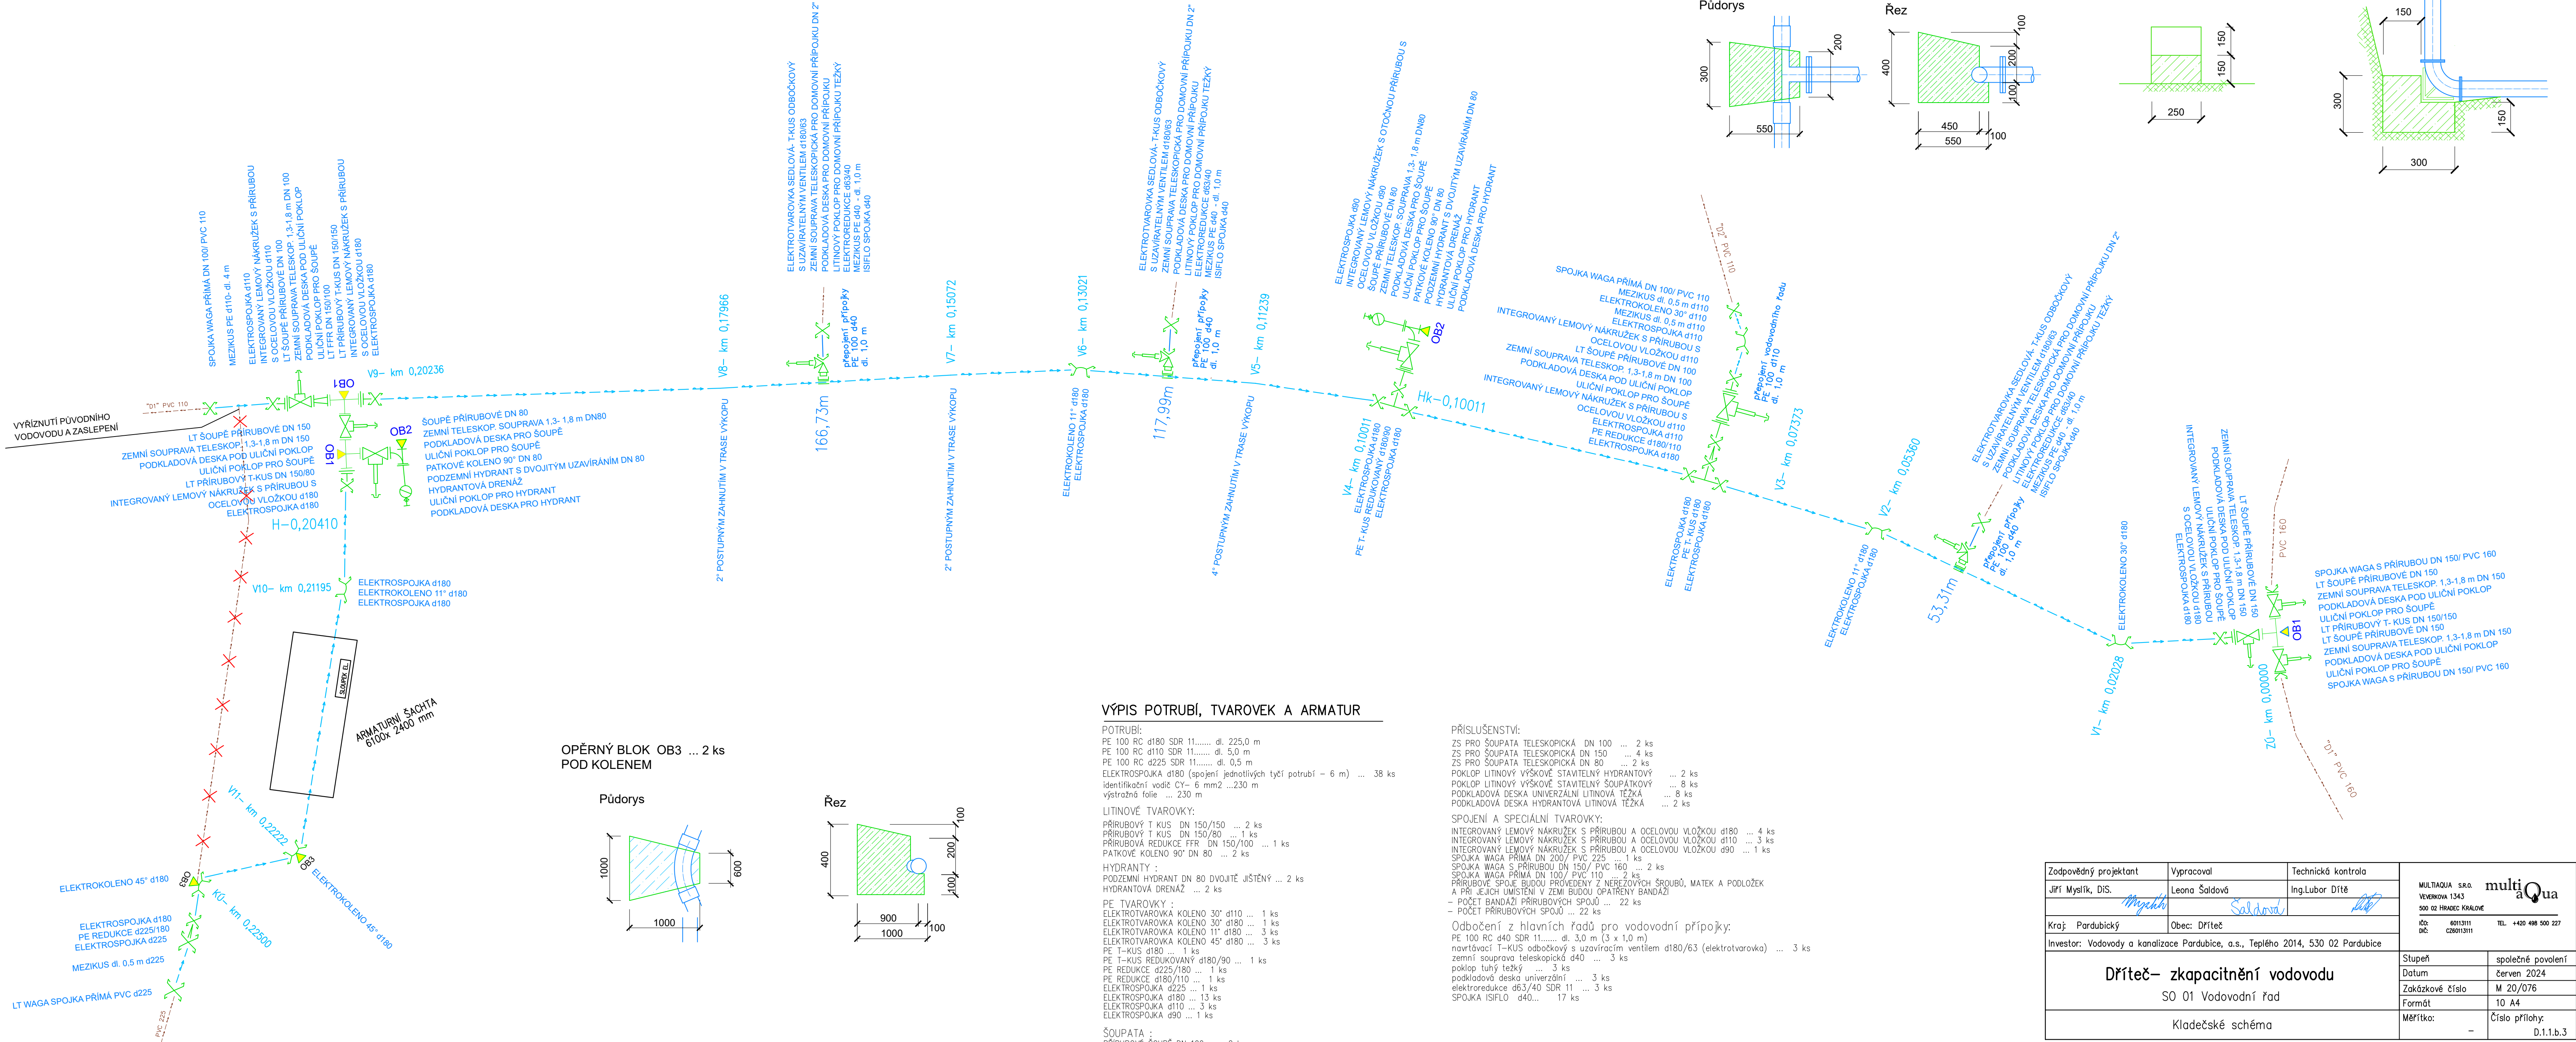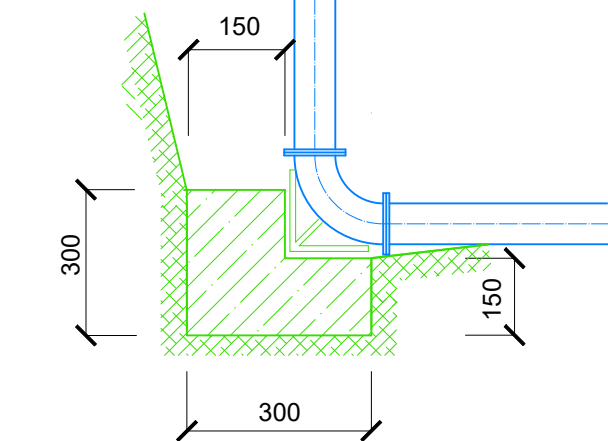

VÝPIS POTRUBÍ, TVAROVEK A ARMATUR

POTRUBÍ:

PE 100 RC d180 SDR 11..... dl. 225,0 m
PE 100 RC d110 SDR 11..... dl. 5,0 m
PE 100 RC d225 SDR 11..... dl. 0,5 m
ELEKTROSPJOJKA d180 (spojení jednotlivých tyčí potrubí – 6 m) ... 38 ks
identifikační vodič CY– 6 mm2 ...230 m
výstražná folie ... 230 m

LITINOVÉ TVAROVKY:

PŘÍRUBOVÝ T KUS DN 150/150 ... 2 ks
PŘÍRUBOVÝ T KUS DN 150/80 ... 1 ks
PŘÍRUBOVÁ REDUKCE FFR DN 150/100 ... 1 ks
PATKOVÉ KOLENO 90° DN 80 ... 2 ks
HYDRANTY :
PODZEMNÍ HYDRANT DN 80 DVOJITĚ JIŠTĚNÝ ... 2
HYDRANTOVÁ DRENÁŽ ... 2 ks

PE TVAROVKY :

ELEKTROTVAROVKA	KOLENO	30'	d110	...	1 ks
ELEKTROTVAROVKA	KOLENO	30'	d180	...	1 ks
ELEKTROTVAROVKA	KOLENO	11'	d180	...	3 ks
ELEKTROTVAROVKA	KOLENO	45'	d180	...	3 ks
PE T-KUS	d180	...	1 ks		
PE T-KUS REDUKOVKY	d180/90	...	1 ks		
PE REDUKCE	d225/180	...	1 ks		
PE REDUKCE	d180/110	...	1 ks		
ELEKTROSPUJKA	d225	...	1 ks		
ELEKTROSPUJKA	d180	...	13 ks		
ELEKTROSPUJKA	d110	...	3 ks		
ELEKTROSPUJKA	d90	...	1 ks		

ŠOUPATA :

PŘÍRUBOVÉ ŠOUPĚ DN 100	... 2 ks
PŘÍRUBOVÉ ŠOUPĚ DN 150	... 4 ks
PŘÍRUBOVÉ ŠOUPĚ DN 80	... 2 ks

PŘÍSLUŠENSTVÍ:

ZS PRO ŠOUPATA TELESKOPICKÁ DN 100 ...	2 ks
ZS PRO ŠOUPATA TELESKOPICKÁ DN 150 ...	4 ks
ZS PRO ŠOUPATA TELESKOPICKÁ DN 80 ...	2 ks
POKLOP LITINOVÝ VÝŠKOVÝ STAVITELNÝ HYDRANTOVÝ ...	2 ks
POKLOP LITINOVÝ VÝŠKOVÝ STAVITELNÝ ŠOUPÁTKOVÝ ...	8 ks
PODKLADOVÁ DESKA UNIVERZÁLNÍ LITINOVÁ TĚŽKÁ ...	8 ks
PODKLADOVÁ DESKA HYDRANTOVÁ LITINOVÁ TĚŽKÁ ...	2 ks

SPOJENÍ A SPECIÁLNÍ TVAROVKY:

INTEGROVANY LEMOVÝ NÁKRÚŽEK S PŘÍRUBOU A OCELOVOU VLOŽKOU d180 ... 4 ks
 INTEGROVANY LEMOVÝ NÁKRÚŽEK S PŘÍRUBOU A OCELOVOU VLOŽKOU d110 ... 3 ks
 INTEGROVANY LEMOVÝ NÁKRÚŽEK S PŘÍRUBOU A OCELOVOU VLOŽKOU d90 ... 1 ks
 SPOJKA WAGA PRIMA DN 200/ PVS 225 ... 1 ks
 SPOJKA WAGA S PŘÍRUBOU DN 150/ PVS 160 ... 2 ks
 SPOJKA WAGA PRIMA DN 100/ PVS 110 ... 2 ks
 PŘÍRUBOVÉ SPOJE BUDOU PROVĚZENY Z NEREZOVÝCH SROUBŮ, MATEK A PODLOŽEK
 A PŘI JEJICH UMÍSTĚNÍ V ZEMI BUDOU OPATŘENY BANDAŽI
 – POČET BANDAŽŮ PŘÍRUBOVÝCH SPOJŮ ... 22 ks
 – POČET PŘÍRUBOVÝCH SPOJŮ ... 22 ks

Odbočení z hlavních řadů pro vodovodní přípojky

PE 100 RC d40 SDR 11 ... d. 3,0 m (3 x 1,0 m)
 návrtováky T-KUS odočkováv s uzavíracím ventilem d180/63 (elektrovarovka) ... 3 ks
 zemní souprava teleskopická d40 ... 3 ks
 poklop tuhý těžký ... 3 ks
 podkladová deska univerzální ... 3 ks
 elektroreduktce d63/d40 SDR 11 ... 3 ks
 SPO,KA ISIFLO d40... 17 ks

Zodpovědný projektant	Vypracoval	Technická kontrola	MULTIAQUA s.r.o. VEVERKOVA 1343 500 02 HRADEC KRÁLOVÉ		multi a Qua	
Jiří Myslík, DiS.	Leona Šaldová	Ing.Lubor Dříteš	IČO: 60113111 DIČ: CZ60113111		TEL. +420 498 500 227	
Kraj: Pardubický	Obec: Dřiteš					
Investor: Vodovody a kanalizace Pardubice, a.s., Teplého 2014, 530 02 Pardubice						
Dříteš – zkapacitnění vodovodu SO 01 Vodovodní řad			Stupeň		společné povolení	
			Datum		červen 2024	
			Zakázkové číslo		M 20/076	
			Formát		10 A4	
Kladečské schéma			Měřítko:		Číslo přílohy:	
			-		D.1.1.b.3	
Předložená dokumentace je duševním vlastnictvím firmy Multiaqua s.r.o., Hradec Králové						