



IO 01 VODOVOD UL. BARTOLOMĚJSKÁ
DN 100mm-LITINA-DL.57,0m

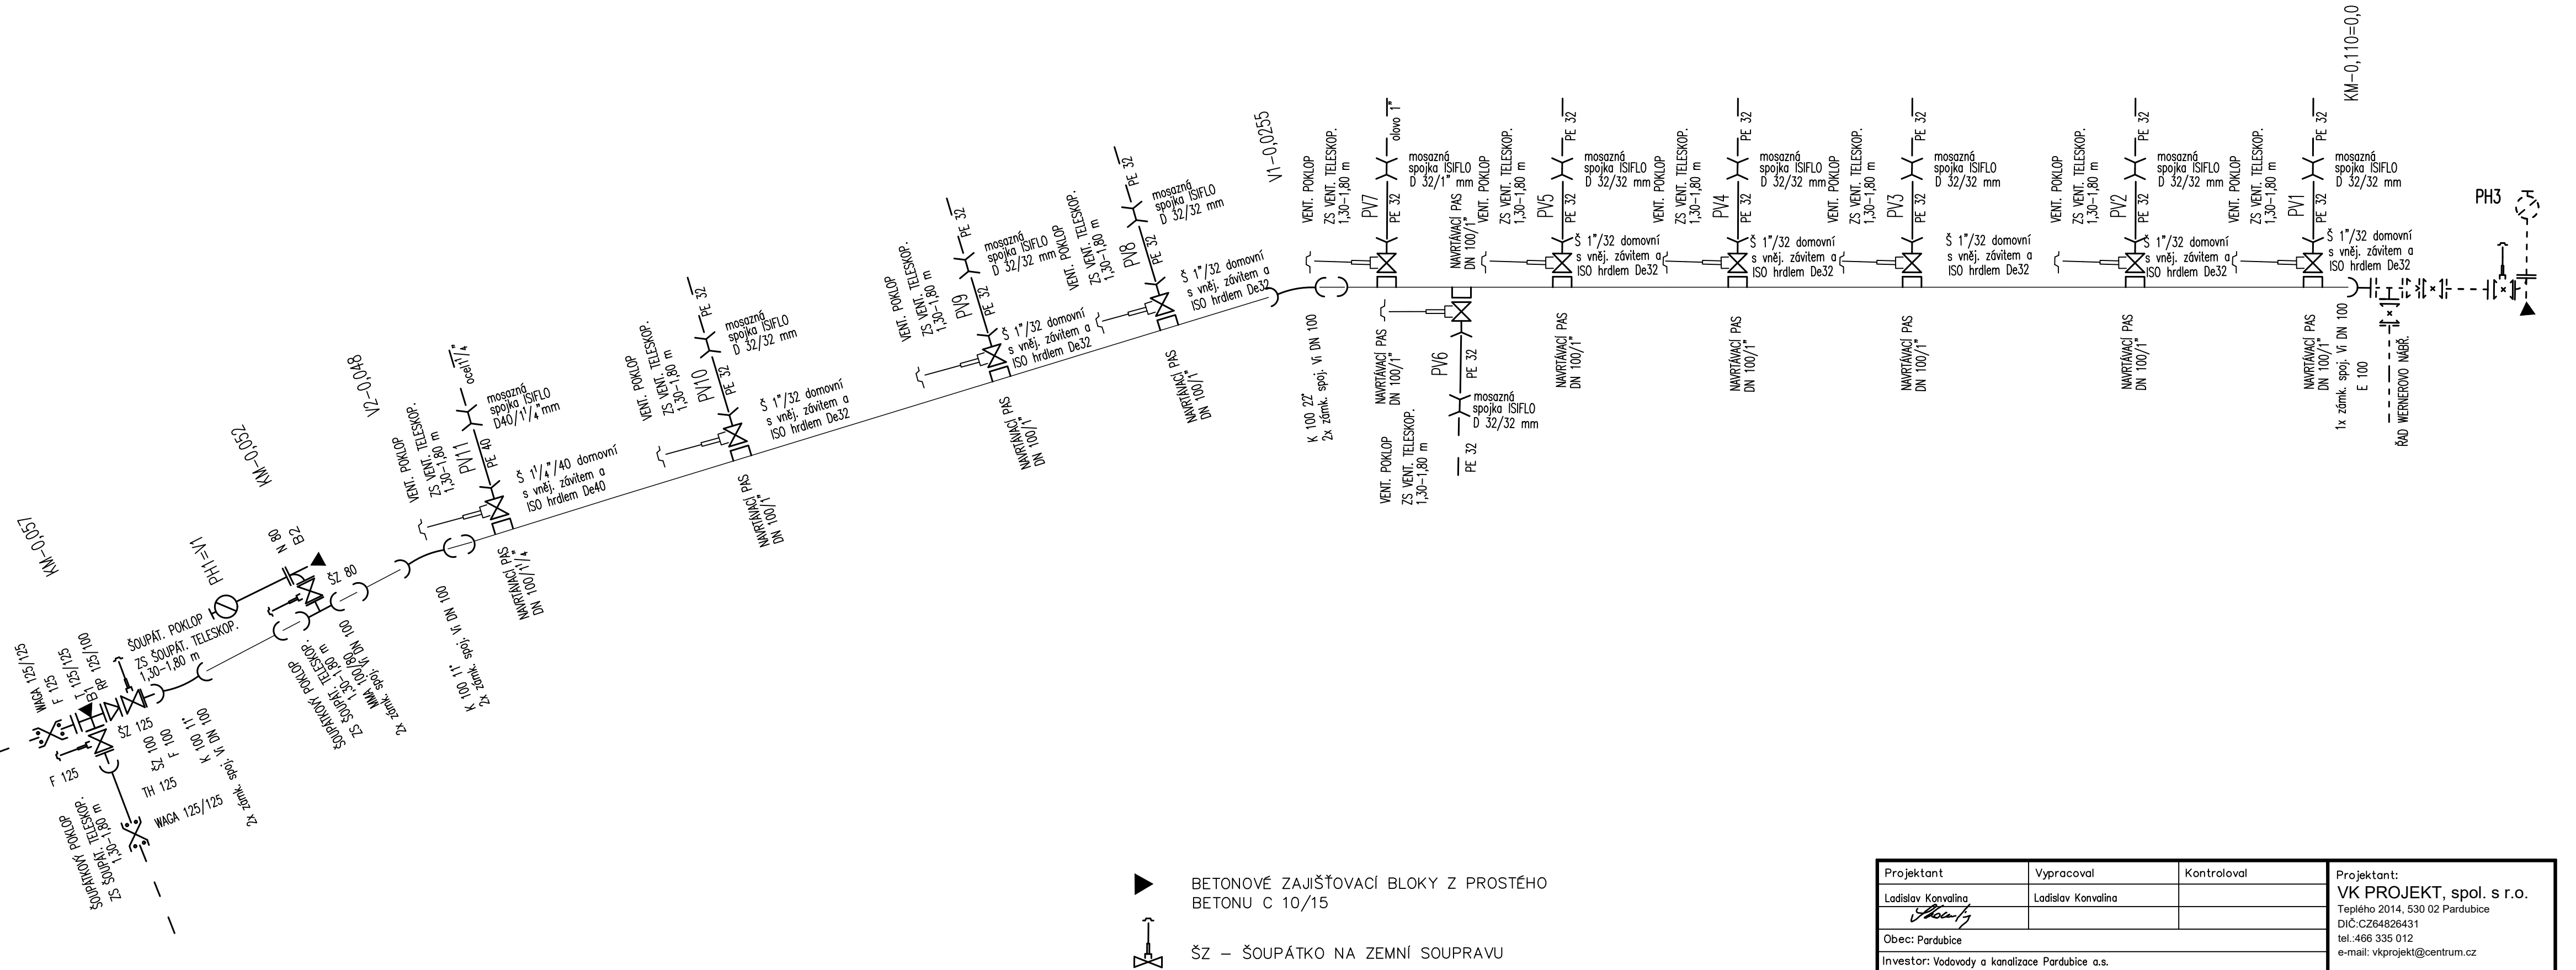

Projektant	Vypracoval	Kontroloval	Projektant: VK PROJEKT, spol. s r.o. Teplého 2014, 530 02 Pardubice DIČ:CZ64826431 tel.:466 335 012 e-mail: vkprojekt@centrum.cz	
Ladislav Konvalina	Ladislav Konvalina			
				
Obec: Pardubice				
Investor: Vodovody a kanalizace Pardubice a.s.				
PARDUBICE, UL. BARTOLOMĚJSKÁ - VODOVOD IO 01 VODOVOD UL. BARTOLOMĚJSKÁ KLADEČSKÉ SCHÉMA			Druh dokumentace	DOS+DPS
			Datum	07/2020
			Číslo zakázky	813-20
			Počet formátů	3A4
			Měřítko:	Číslo přílohy: D.1.04