



VZOROVÉ ULOŽENÍ POTRUBÍ

KAMENINA DN 150, 200

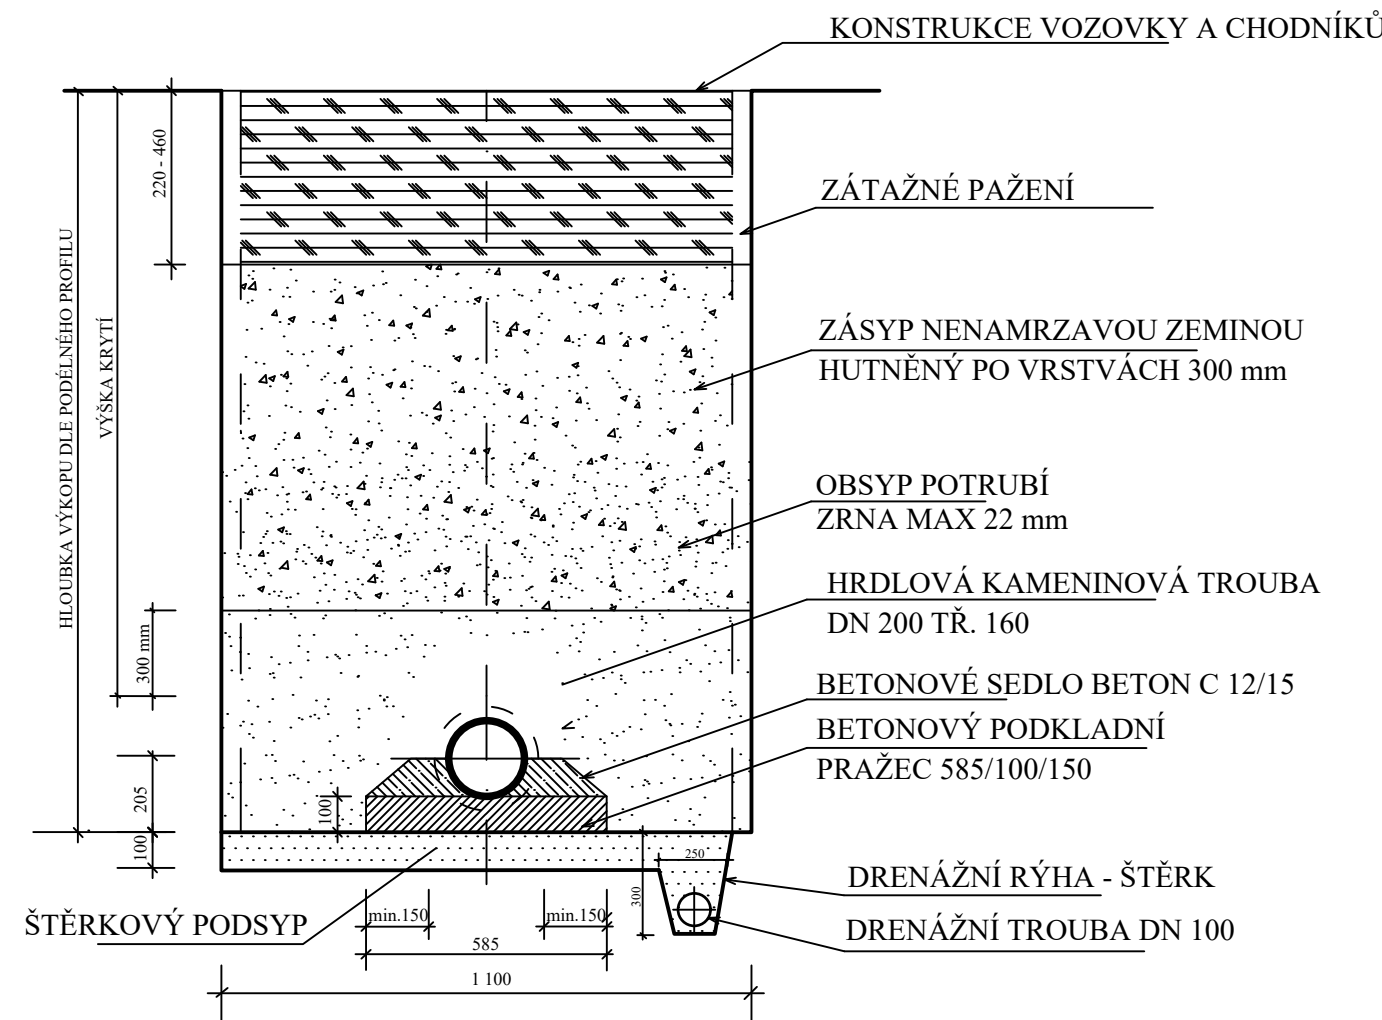

PODSYP, OBSYP - NA ÚROVĚŇ 300 mm NAD VRCHOL POTRUBÍ HUTNIT PO VRSTVÁCH MAX. 300 mm VIBRAČNÍM PĚCHEM O HMOTNOSTI 68 kg. ZÁSYP POTRUBÍ HUTNIT PO VRSTVÁCH MAX. 300 mm VIBRAČNÍ DESKOU HMOTNOSTI 265 kg. HUTNĚNÍ ZEMIN BUDE PROVEDENO TAK, ABY NA ÚROVNI PLÁNĚ VOZOVKY BYL MODUL PŘETVÁRNOSTI E=45 MPa. KONTROLA HUTNĚNÍ BUDE PROVÁDĚNA NA PLÁNI KAŽDÝCH 50 m DYNAMICKOU ZKOUŠKOU, KAŽDÝCH ZAPOČATÝCH 250 m BUDE PROVEDENA STATICKÁ ZKOUŠKA. NA KAŽDÉ STOCE BUDE PROVEDENA MINIMÁLNĚ JEDNA STATICKÁ ZKOUŠKA HUTNĚNÍ. V ODŮVODNĚNÝCH PŘÍPADECH MŮŽE SPRÁVCE STAVBY STANOVIT KRATŠÍ DÉLKOVÉ ÚSEKY ZKOUŠEK. ZKOUŠKY BUDOU PROVEDENY DLE ČSN 72 1006.


KAMENINA DN 300

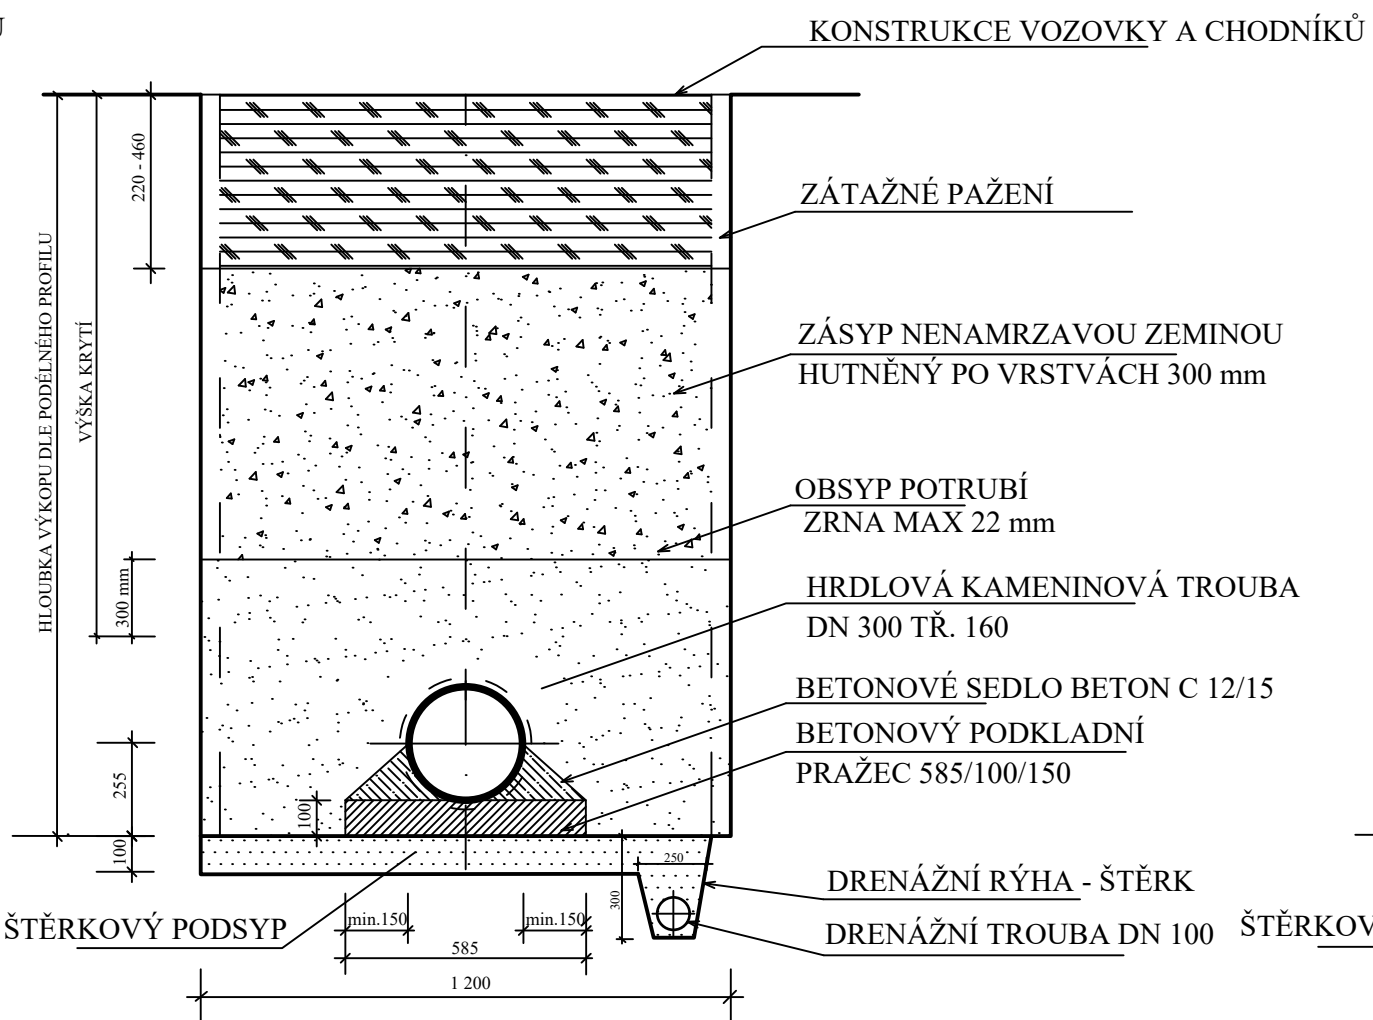


POZNÁMKA

PODKLADNÍ PRAŽCE BUDOU POUŽITY MIN. 2 KS NA JEDNU TROUBU. DRENÁŽNÍ RÝHA S DRENÁŽNÍ TRUBKOU BUDE POUŽITA V PŘÍPADĚ VÝSKYTU SPODNÍ VODY.

KAMENINA DN 500

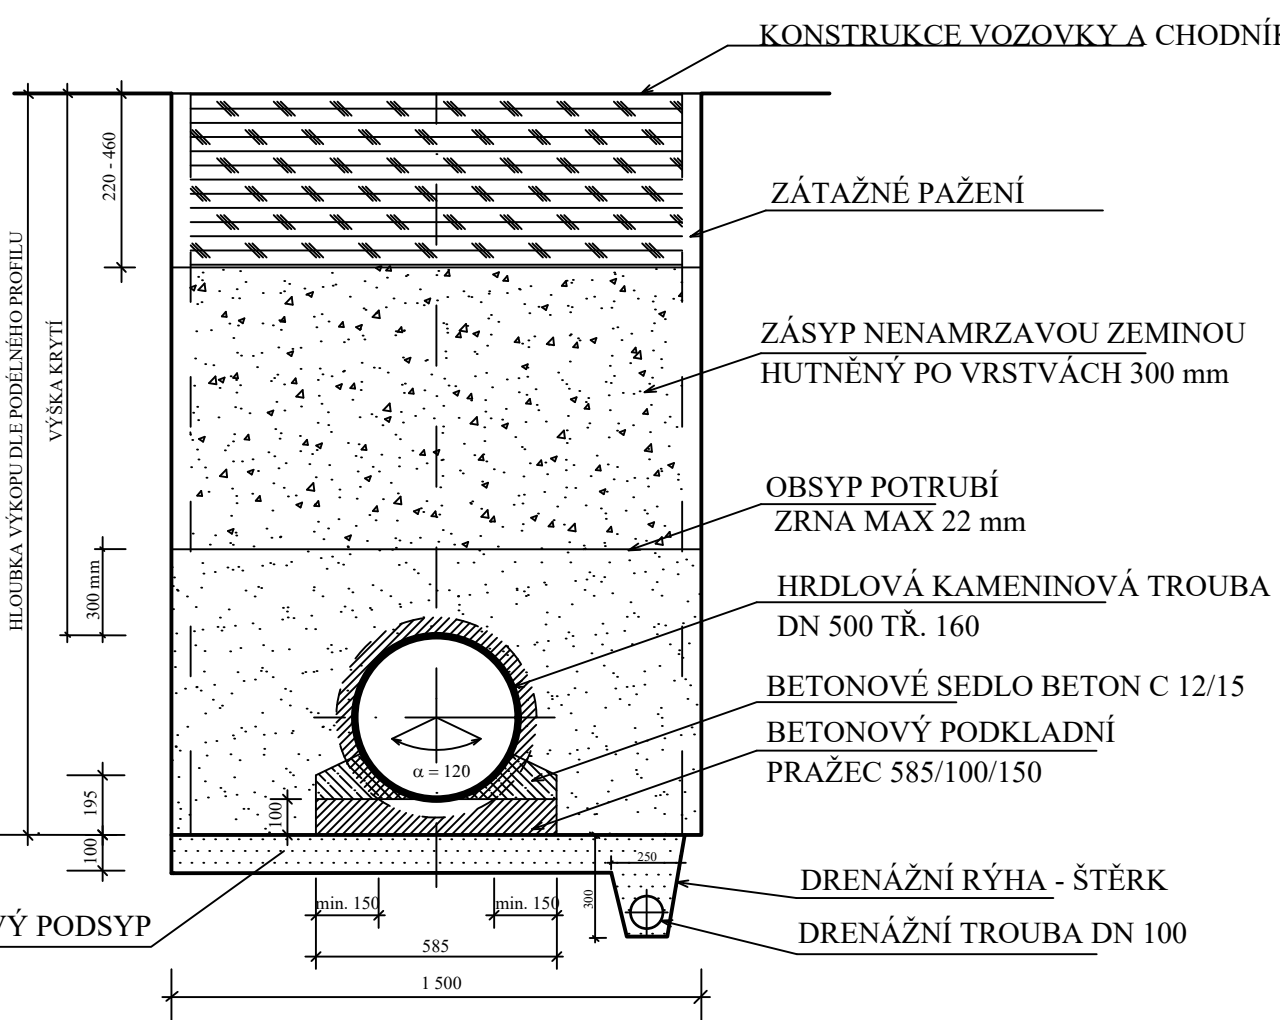

ULOŽENÍ POTRUBÍ DN 600/900

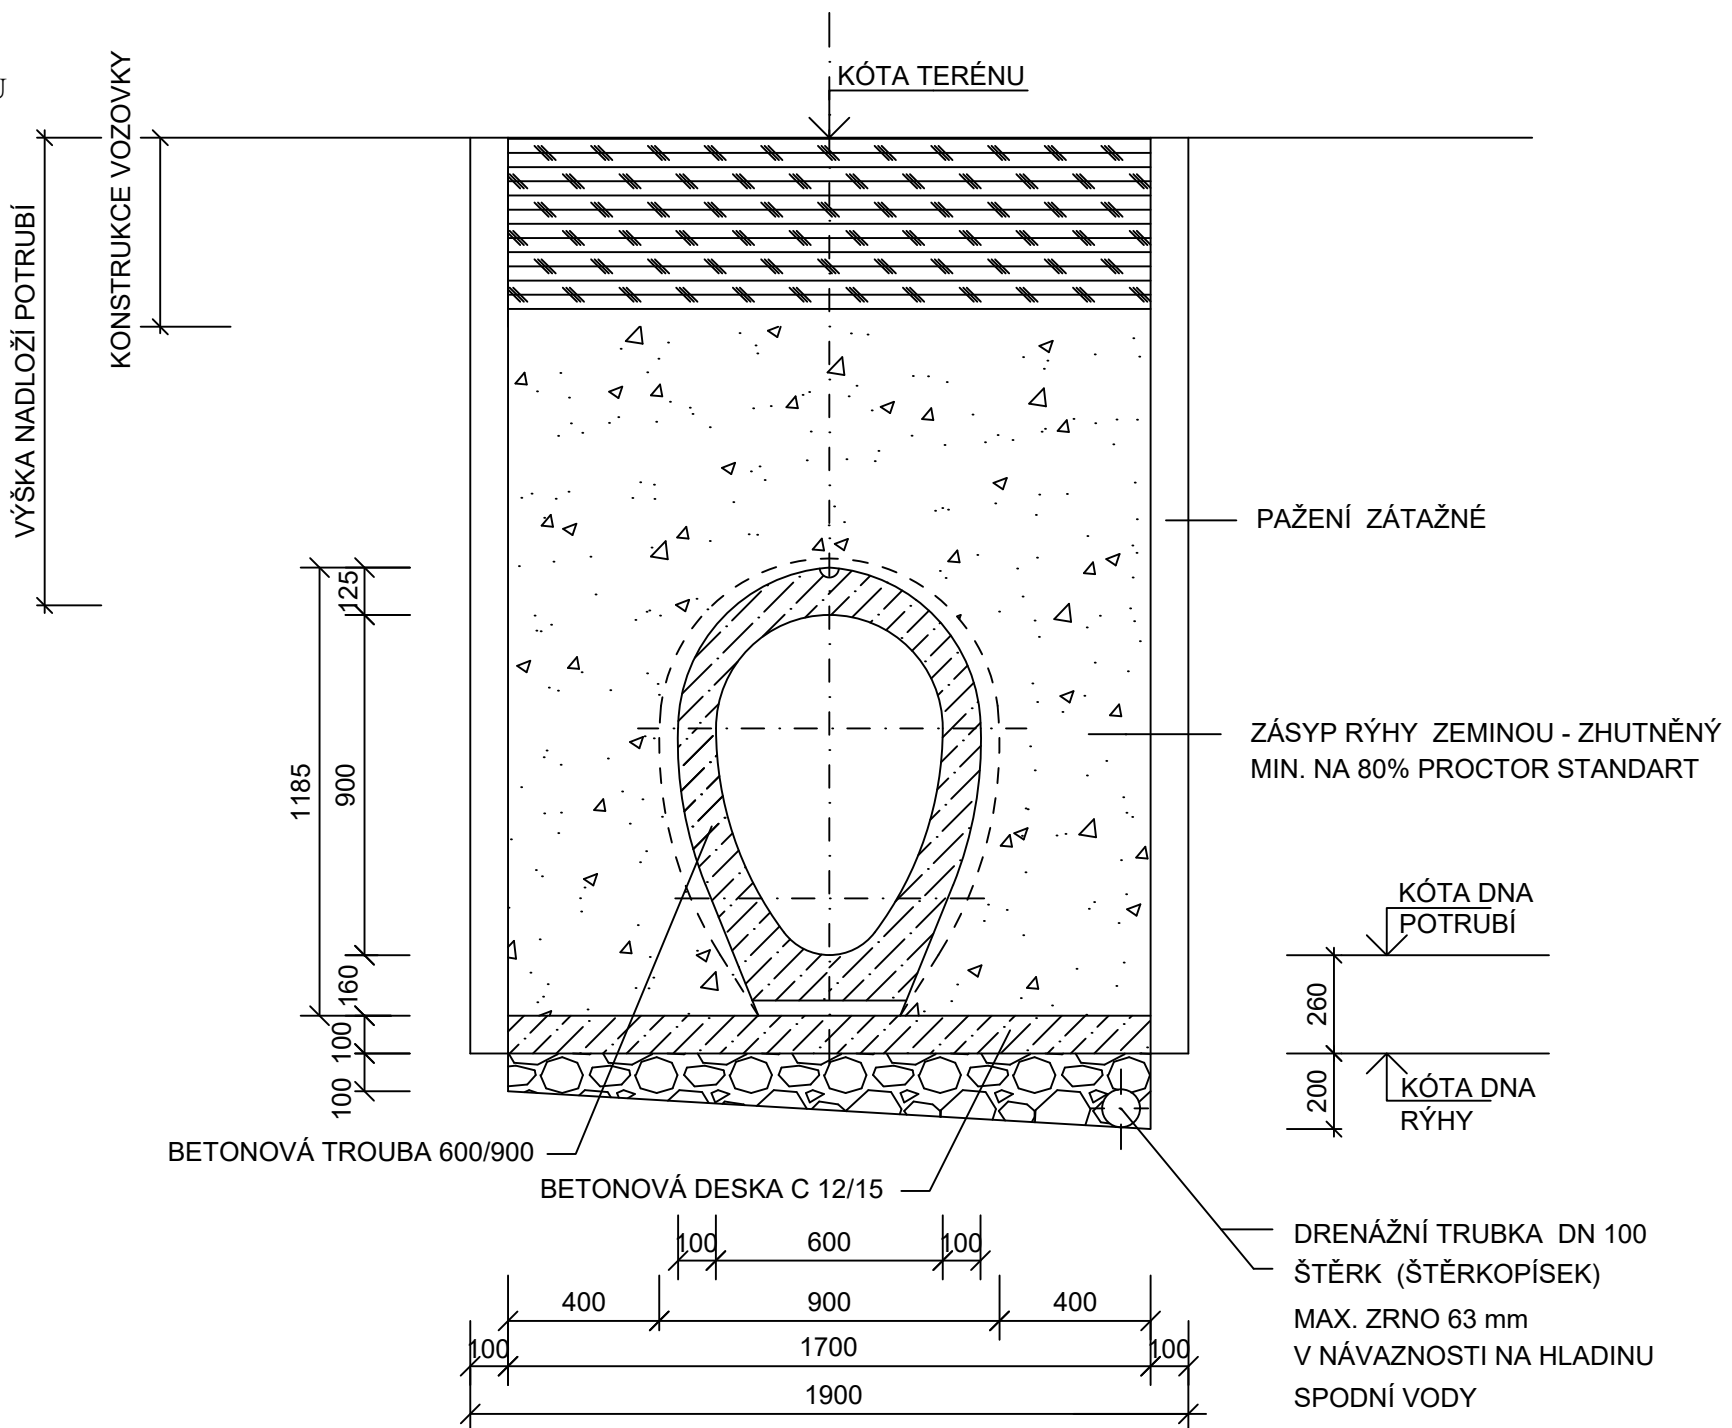

KONSTRUKCE KOMUNIKACE

ŠTĚRKODRŤ ŠD _A (FRAKCE 0–32mm)	220 mm
ŠTĚRKODRŤ ŠD _A (FRAKCE 0–63mm)	250 mm
KONSTRUKCE CELKEM	470 mm

HUTNĚNÍ PLÁNĚ BUDE ODPOVÍDAT NORMATIVU E_{def.2} min = 45 MPa.

REVIZE 1 – 10/2024

Projektant Ladislav Konvalina Obec: Pardubice Investor: Vodovody a kanalizace Pardubice a.s.	Vypracoval Ladislav Konvalina	Kontroloval	Projektant: VK PROJEKT, spol. s r.o. Teplého 2014, 530 02 Pardubice DIČ: CZ64826431 tel.: 466 335 012 e-mail: vkprojekt@centrum.cz
PARDUBICE, UL. KOSTELNÍ, WERNEROVO NÁB. - VODOVOD A KANALIZACE IO 03 KANALIZACE WERNEROVO NÁBŘEŽÍ VZOROVÉ ULOŽENÍ POTRUBÍ			Druh dokumentace DOS+DPS Datum 10/2020 Číslo zakázky 806–20 Počet formátů 4A4 Měřítko: 1:20