



PŘEPOJENÍ VODOVODNÍCH PŘÍPOJEK

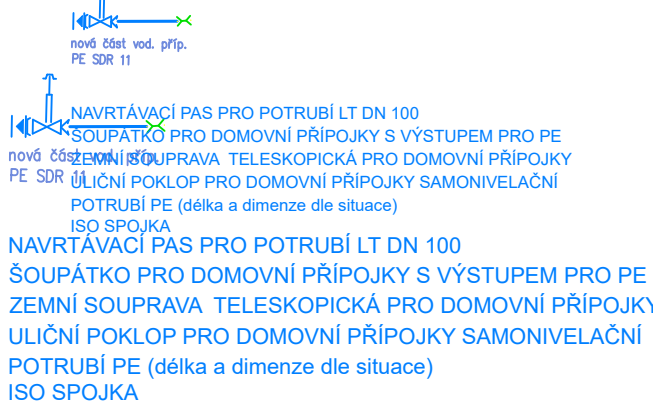

SO 04
Vodovod Gebauerova
Řad A – LT DN 100 –496,95m

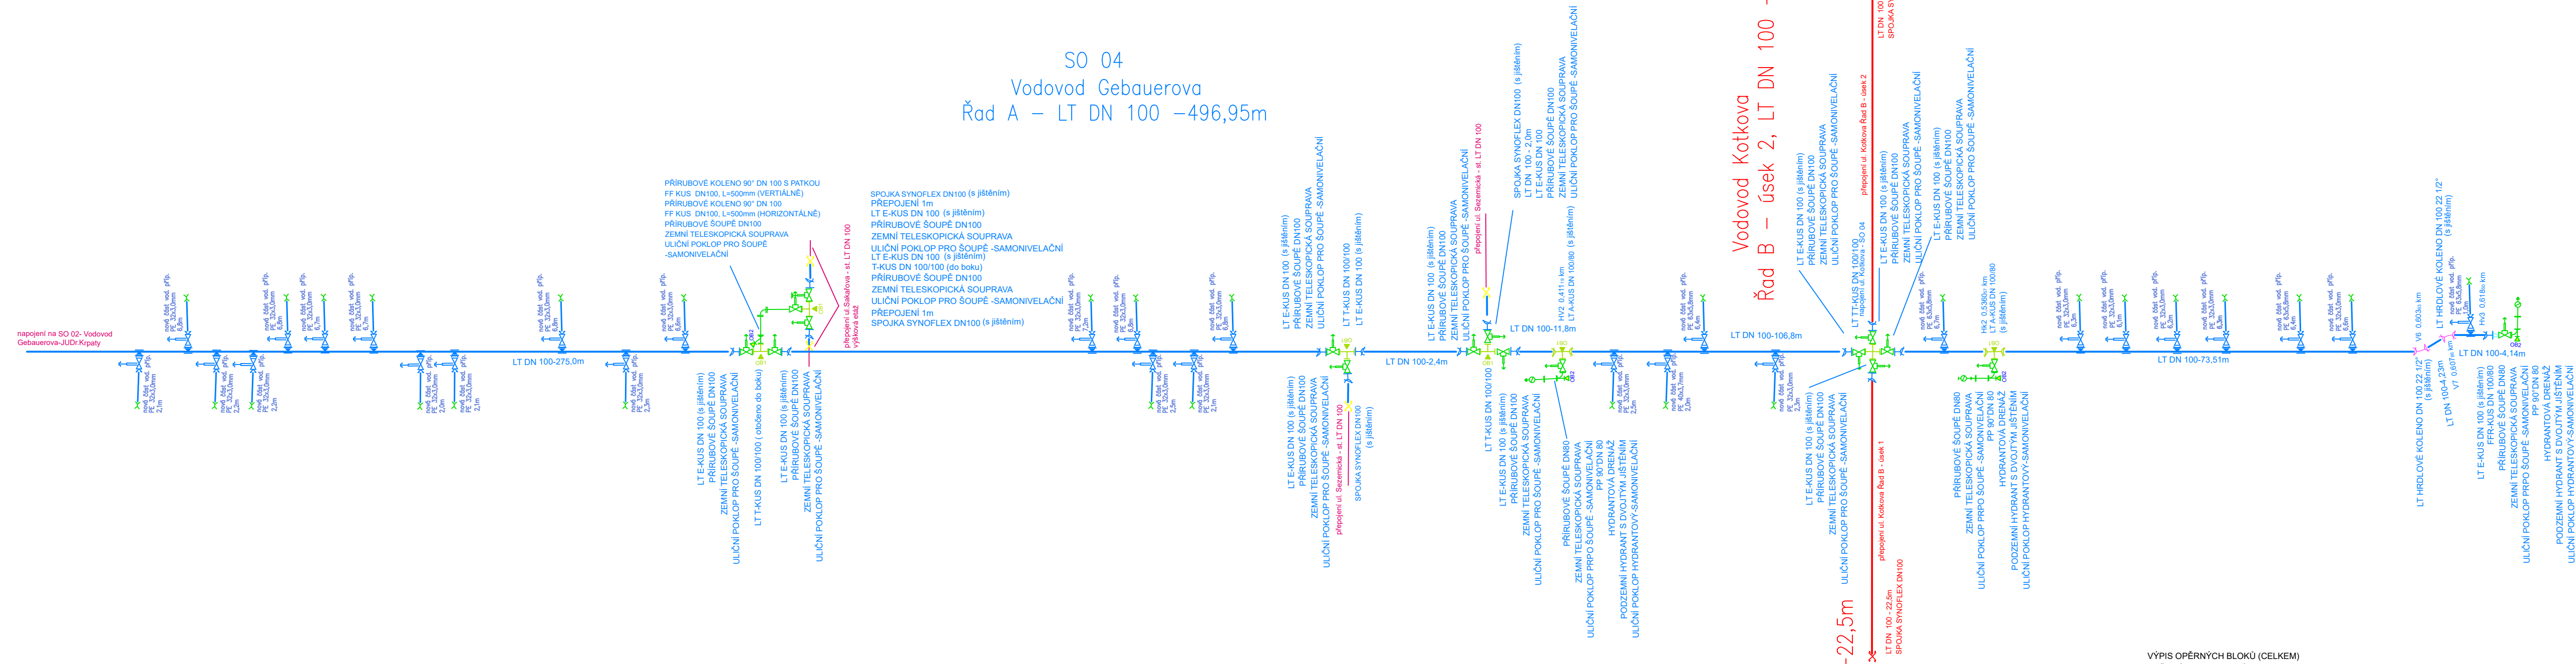


Vodovod Kotkova
Řad B – úsek 2, LT DN 100 –19,5m

Vodovod Kotkova
Řad B – úsek 1, LT DN 100 –22,5m

VÝPIS OPĚRNÝCH BLOKŮ (CELKEM)
OPĚRNÉ BLOKY PROVĚST Z BETONU C16/20

OPĚRNÝ BLOK OB1 ... 6 ks

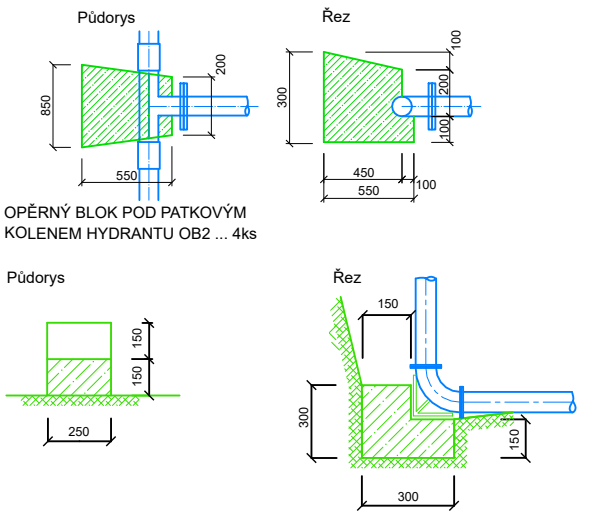

AKTUALIZACE II/2024

Zodpovědný projektant	Vypracoval	Technická kontrola	<div><div>multi aQua</div><div>MULTIAQUA s.r.o. VEVERKOVÁ 1343 500 02 HRADEC KRÁLOVÉ IČO: 60113111 TEL. +420 498 500 359 DIČ: CZ60113111 WWW.MULTIAQUA.CZ</div></div>	
Ing. T. Hatková	Ing. T. Hatková	Ing. Lubor Dítě		
<i>Teuza Hatkova</i>	<i>Teuza Hatkova</i>	<i>LD</i>		
Kraj : Pardubický	Město: Pardubice			
Investor: VaK Pardubice, a.s. Teplého 2014, Pardubice 530 02				
PARDUBICE, UL.GEBAUEROVA, UL.KOTKOVA – KANALIZACE, VODOVOD SO 04 – VODOVOD GEBAUEROVA			Stupeň	DPS
KLADEČSKÉ SCHÉMA			Datum	Listopad 2024
			Zakázkové číslo	M20/056
			Formát	3 A4
			Měřítko:	Číslo přílohy: D.4.4
—				
Predložená dokumentace je duševním vlastnictvím firmy Multiaqua s.r.o., Hradec Králové				

Předložená dokumentace je duševním vlastnictvím firmy Multiaqua s.r.o., Hradec Králové

VÝPIS TVAROVEK, ARMATŮR A POTRUBÍ	
POTRUBÍ:	m
LT DN 100	496,95
LT DN 100 přepojení (+1+1+2+2+1)	7
TVAROVKY:	ks
LT hrdlové koleno 11 1/4"	0
LT hrdlové koleno 22 1/2"	2
LT hrdlový A-kus DN 100/80	2
LT FFR-kus DN 100/80	1
LT přírubové šoupě DN 100	14
LT přírubové šoupě DN 80	3
LT T-KUS DN 100/100	4
LT T-KUS DN 100/80	0
Zemní teleskopická souprava šoupátková DN 100	14
Zemní teleskopická souprava šoupátková DN 80	3
LT přírubové patkové koleno DN 80	3
uliční poklop šoupátkový -samonivelační	17
LT TT-KUS DN 100	1
LT E-KUS DN100	13
Zámkové spoje(jistění) DN 100	21
HYDRANTY:	0
Podzemní hydrant DN 80 s dvojitým uzávěrem	3
Hydrantová drenáž	3
uliční poklop hydrantový -samonivelační	3
zaslepovací tvarovka DN 125	1
OSTATNÍ:	
identifikační vodič	503,95
Výstražná folie	503,95
Spojka Synoflex DN 100	4
Bandáže přírubových spojů DN 100	40
Bandáže přírubových spojů DN 80	11
Počet přírubových spojů DN 100	40
Počet přírubových spojů DN 80	11
Opěrný blok OB1	6
Opěrný blok OB2	4
Opěrný blok OB3	0

VÝPIS TVAROVEK, ARMATŮR A POTRUBÍ	
POTRUBÍ:	m
PE 32x3,0mm SDR11	114,6
PE 40x3,7mm SDR11	2
PE63x5,8mm SDR 11	14,1
ks	ks
navrtávací pas pro LT DN 100/32	24
navrtávací pas pro LT DN 100/40	1
navrtávací pas pro LT DN 100/63	3
zemní teleskopická souprava	28
uliční poklop-samonivelační pro příp.	28
spočka iso 32	24
spočka iso 40	1
spočka iso 63	3
identifikační vodič	130,7

VÝPIS TVAROVEK, ARMATŮR A POTRUBÍ	
Přepojení ul. Kotkova (úsek1, úsek2)	
POTRUBÍ:	m
LT DN 100(22,5+19,5)	42
OSTATNÍ:	
identifikační vodič	42
Výstražná folie	42
Spojka Synoflex DN 100	2