

KATASTRY  
PARCELNÍ ČÍSLO  
DRUH POVRCHU  
VZDÁLENOSTI ŠACHET  
OZNAČENÍ ŠACHET

SMĚROVÉ POMĚRY

MĚŘITKA 1:500/100

Pardubice, K Polabinám  
– bezvýkopová oprava kanalizace

KÓTA UPRAVENÉHO TERÉNU

KÓTA HRUBÝCH TERÉNNÍCH ÚPRAV

HLOUBKA VÝKOPU

KÓTA VÝKOPU


HLOUBKA DNA POTRUBÍ

KÓTA DNA POTRUBÍ


KÓTA PŮVODNÍHO TERÉNU

SROVNÁVACÍ ROVINA

STANIČENÍ [km/m]  
PROFIL[mm]–MATERIÁL–DĚLKA[m]  
SKLON[promile]–DĚLKA[m]

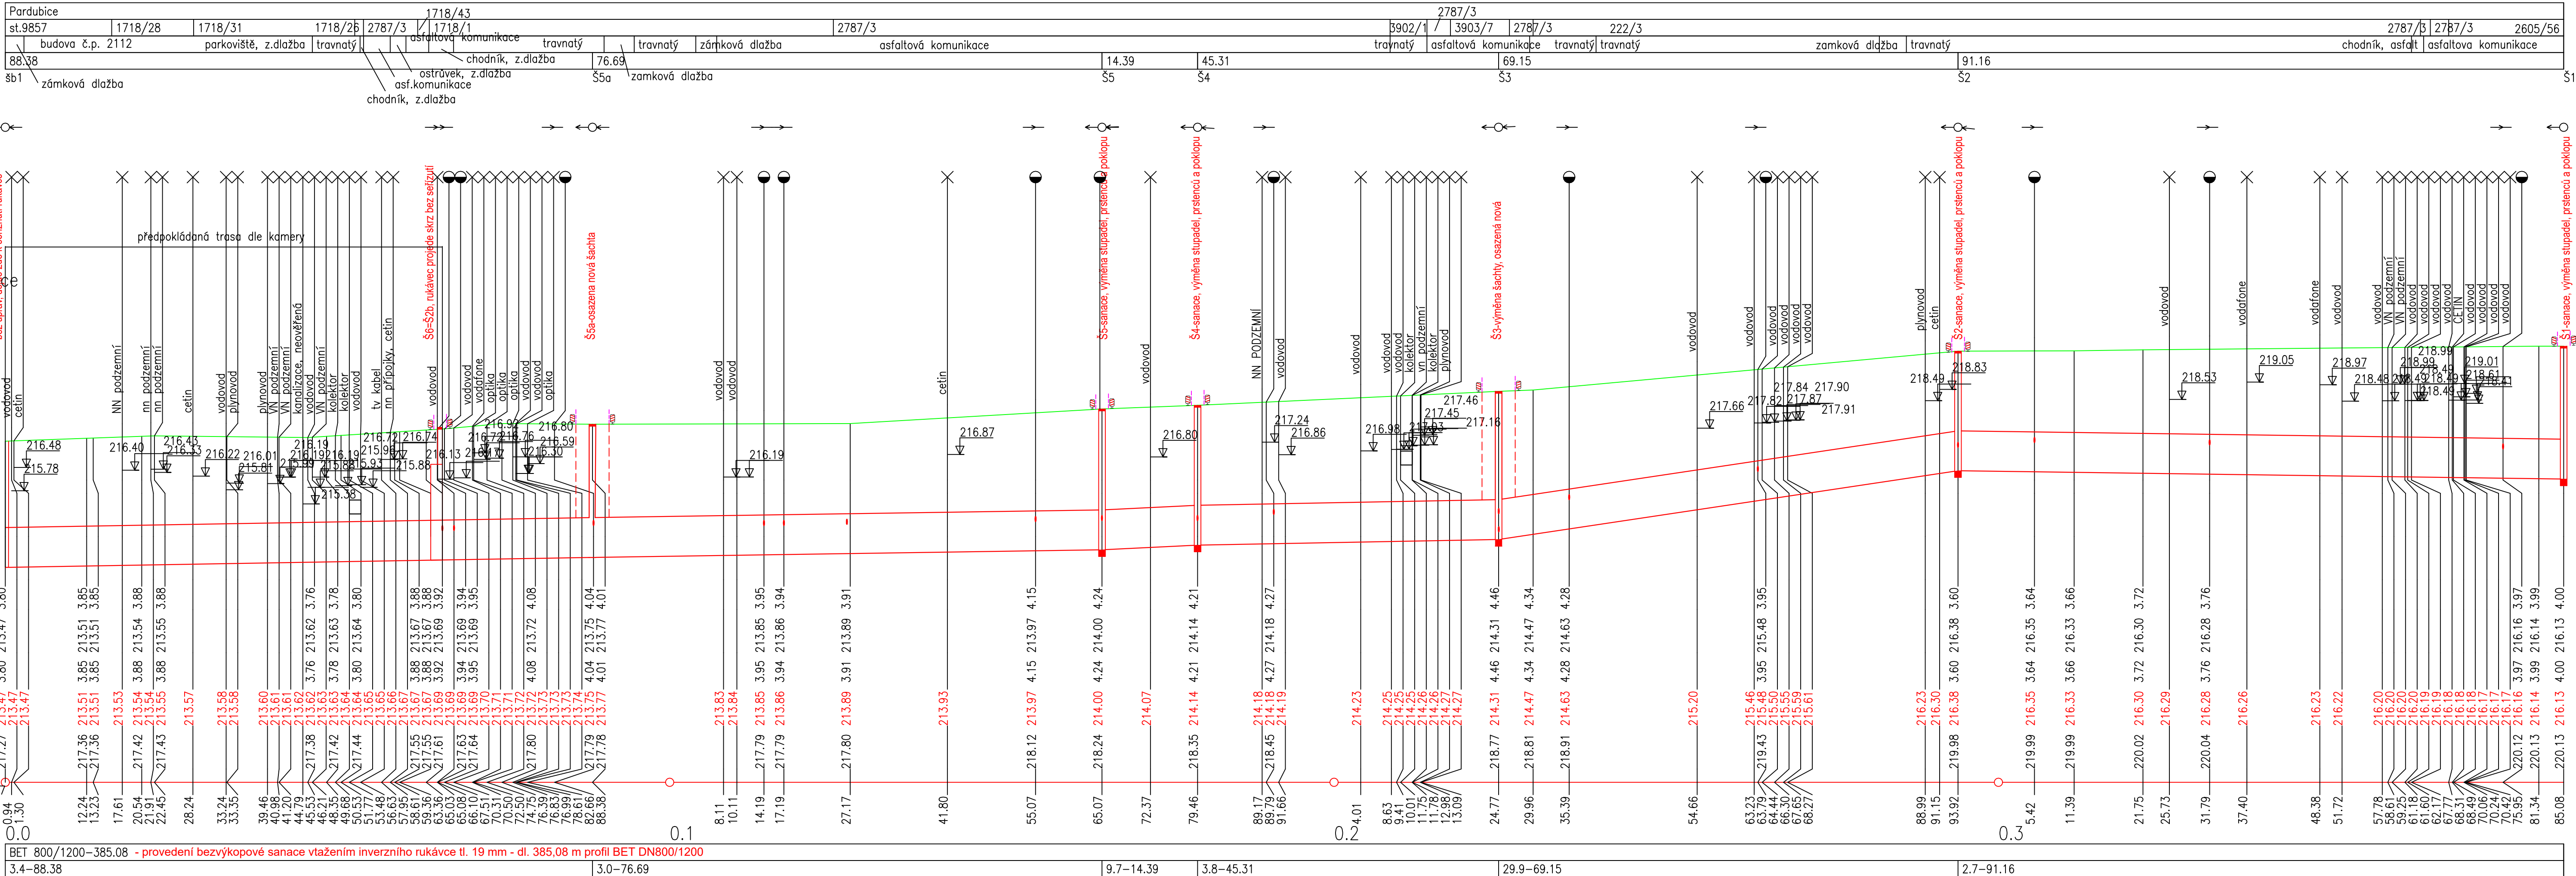

Poznámka :  
Podzemní vedení jsou zakreslena pouze informativně.  
Před započatím zemních prací je nutné jejich přesné výtčzení od správce, včetně přípojek k nemovitostem !!!

Zodpovědný projektant	Vypracoval	Technická kontrola		
Ing. Tereza Hatková	Ing. Tereza Hatková	Ing. Lubor Dítě		
Kraj: Pardubický	Město: Pardubice			
Investor: Vodovody a kanalizace Pardubice, a.s., Teplého 2014, 530 02 Pardubice			MULTIAQUA s.r.o. IČO: 60113111 DIČ: CZ60113111	Veverkova 1343/1 Pražské Předměstí 500 02 Hradec Králové
Pardubice, ul. K Polabinám - bezcýkopová oprava kanalizace			Stupeň	ohlášení stavby
			Datum	01/ 2024
			Zakázkové číslo	M23/050
			Formát	4 x A4
			Měřítko:	Číslo přílohy:
Podélný profil kanalizace			1:500/100	D.2.
Predložena dokumentace je duševním vlastnictvím firmy Multiaqua s.r.o., Hradec Králové				