


Vodovodní řad – SO 01 ul. Zborovská  
úsek ZÚ–km 0,000 00 až VB4–km 0,320 50  
PE 100 RC SDR 11 d90 typ 2 dl. 320,5 m

 


VÝPIS OPĚRNÝCH BLOKŮ (CELKEM)

OPĚRNÉ BLOKY PROVĚST Z BETONU C16/20

OPĚRNÝ BLOK OB1 ... 5 ks


Půdorys

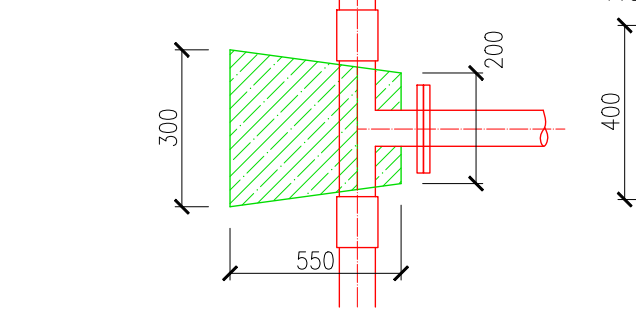


OPĚRNÝ BLOK POD PATKOVÝM

KOLENEM HYDRANTU OB2 ... 3 ks

Půdorys

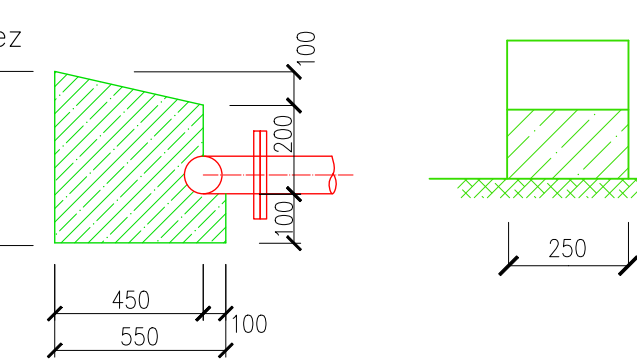

Zodpovědný projektant	Vypracoval	Technická kontrola	 MULTIAQUA s.r.o. IČO: 601131111 DIČ: CZ601131111	
Ing. Lubor Dítě	Ing. Jiří Svoboda	Ing. Ladislav Malý		
Kraj: Pardubický	Město: Holice - k. ú. Holice v Čechách			
Investor: Vodovody a kanalizace Pardubice a. s., Tepelno 2014, 530 02 Pardubice			Verze: 13 Práské Kovce 13 500 02 Hradec Králové	
Holic, Zborovská, Pardubická - vodovod				
Dokumentace pro povolení stavby				
Kladečské schéma vodovodu - SO 01				
			Stupeň	povolení
			Datum	červenec 2024
			Zakázkové číslo	M24/043
			Formát	8 x A4
			Měřítko:	Číslo přílohy: - D.01
Předložená dokumentace je duševním vlastnictvím firmy Multiaqua s.r.o., Hradec Králové				

VÝPIS POTRUBÍ, TVAROVEK A ARMATUR

POTRUBÍ  
PE 100 RC SDR11 d90 typ 2 ..... dl. 320,5 m  
ELEKTROSPÓJKA d90 (sopnutí jednotlivých typů potrubí – 6 m) ... 54 ks  
PE 100 RC SDR11 d110 typ 2 ..... dl. 10,0 m

LITINOVÉ TVAROVKY:  
PATKOVÉ KOLENO 90° DN80 ... 3 ks  
LT přírubový T-KUS DN80/80 ... 3 ks  
WAGA spojka DN100 přímá jistěná v tahu ... 2 ks

HYDRANTY :  
PODZEMNÍ HYDRANT DN80 S DVOJITÝM UZAVÍRÁNÍM ... 3 ks  
HYDRANTOVÁ DRENÁŽ ... 3 ks

PE TVAROVKY:  
ELEKTROSPÓJKA d90 ... 9 ks  
ELEKTROVAROVKA T-KUS d90/90 SDR 11 ... 2 ks  
ELEKTROREDUKCE d110/90 ... 2 ks  
obložek PE d90 60° ... 2 ks

ŠOUPATA :  
PŘÍRUBOVÉ ŠOUPÉ DN 80 ... 10 ks

PRÍSLUŠENSTVÍ:  
TELESKOPICKÁ ZEMNÍ SOUPRAVA PRO ŠOUPATÁ DN 80 ... 10 ks  
POKLOP LITINOVÝ VÝŠKOVÝ STAVITELNÝ HYDRANTOVÝ ... 3 ks  
POKLOP LITINOVÝ VÝŠKOVÝ STAVITELNÝ ŠOUPATKOVÝ ... 10 ks  
PODKLADOVÁ DESKA UNIVERZÁLNÍ LITINOVÁ ... 10 ks  
PODKLADOVÁ DESKA HYDRANTOVÁ LITINOVÁ ... 3 ks

SPOJENÍ A SPECIÁLNÍ TVAROVKY:  
LEMOVÝ NÁKRUŽEK d90 ... 10 ks  
OTČOČNÁ PŘÍRUBA PP-OCEL DN80 ... 10 ks  
PŘÍRUBOVÉ SPOJE BUDOU PROVEDENY Z NEREZOVÝCH SROUBŮ  
A PŘI JEJICH UMÍSTĚNÍ V ZEMI BUDOU OPATŘENY BANDAŽÍ  
– POČET BANDAŽÍ PŘÍRUBOVÝCH SPOJŮ ... 24 ks  
– POČET PŘÍRUBOVÝCH SPOJŮ ... 24 ks

ODBOČENÍ Z HLAVNÍHO ŘÁDU PRO VODOVODNÍ PŘÍPOJKY:  
PE 100 RC d32 SDR 11 ..... dl. 44,0 m  
PE 100 RC d32 SDR 11 ..... dl. 15,0 m  
NAVŘÍTAČOVÍ T-KUS OBOJBOVÝ S UZAVÍRÁNÍM VENTILEM d90/d63 (ELEKTROVAROVKA) ... 25 ks  
ELEKTROREDUKCE d63/32 ... 25 ks  
TELESKOPICKÁ ZEMNÍ SOUPRAVA PŘÍPOJKOVÁ d32 ... 25 ks  
PODKLADOVÁ DESKA POD VENTIL, POKLOPEM ... 25 ks  
POKLOP LITINOVÝ VENTILOVÝ ... 25 ks  
ISIFLO spojka T-101 d32 ... 25 ks