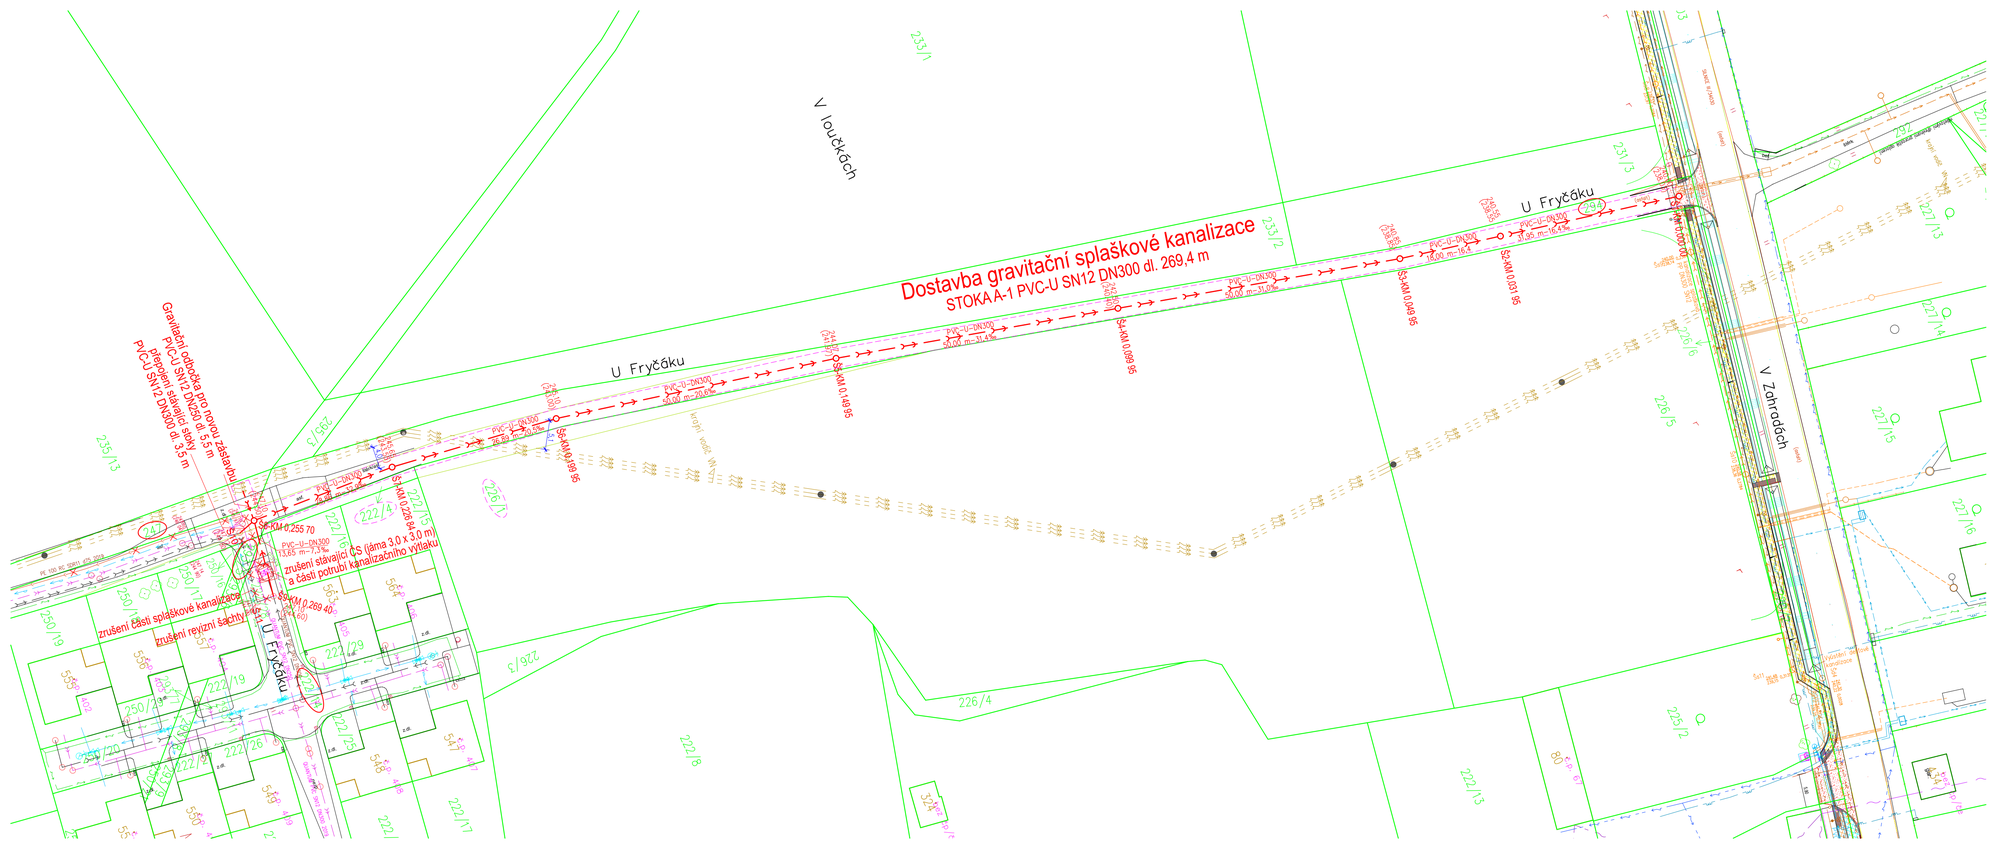
Dostavba gravitační splaškové kanalizace
STOKA A-1 PVC-U SN12 DN300 dl. 269,4 m
U Fryčáku
V Zahradách
V loučkách
Gravitační odbočka pro novou zástavbu
PVC-U SN12 DN250 dl. 5,5 m
přeložení stávající stoky dl. 3,5 m
PVC-U SN12 DN300 dl. 3,5 m
zrušení části splaškové kanalizace
zrušení revizní šachty
a části potrubí kanalizačního výtlaku
PVC-U-DN300
PVC-U-DN250
PVC-U-DN200
SK-KM 0,255 70
SK-KM 0,269 40
SK-KM 0,149 95
SK-KM 0,099 95
SK-KM 0,049 95
SK-KM 0,031 95
SK-KM 0,000 00
kraj/obec, hranice k.ú.
stávající vodovodní řad
stávající kanalizace
stávající plynovod
stávající sdělovací kabel
stávající silový kabel NN
stávající silový kabel VN
stávající vodovodní přípojky
stávající kanalizační přípojky
stávající plynovodní přípojky
stávající sdělovací kabel přípojky
stávající silový kabel přípojky