


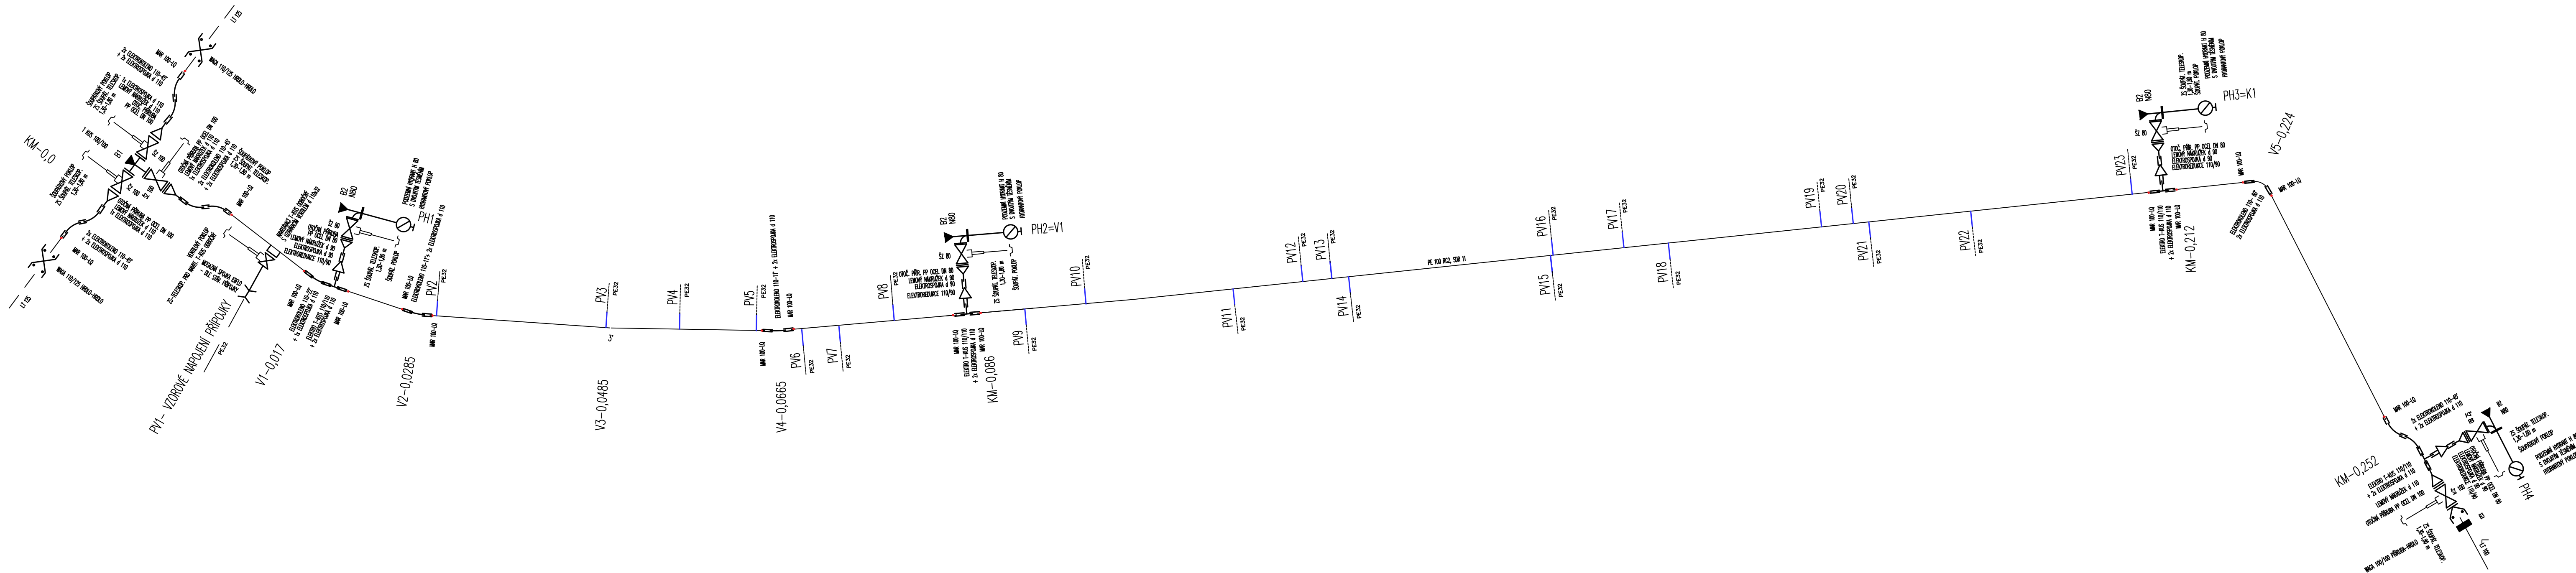

VÝMĚNA VODOVODNÍHO ŘADU CELKOVÉ DÉLKY 252,0 m
De 110x10,0 mm - PE100 RC2 SDR11 - DL. 252,0 m



► BETONOVÉ ZAJIŠŤOVACÍ BLOKY Z PROSTÉHO
BETONU C 8/10

 ŠZ – ŠOUPÁTKO NA ZEMNÍ SOUPRAVU

Projektant	Vypracoval	Kontroloval	Projektant: VK PROJEKT, spol. s r.o.	
Ladislav Konvalina 	Ladislav Konvalina		Teplého 2014, 530 02 Pardubice DIČ: CZ64826431 tel.: 466 335 012 e-mail: vkprojekt@centrum.cz	
Obec: Pardubice				
Investor: Vodovody a kanalizace Pardubice a.s.				
PARDUBICE, UL. SPOJILSKÁ - VODOVOD IO 01 VODOVOD KLADČSKÉ SCHÉMA			Druh dokumentace	DOS
			Datum	12/2019
			Číslo zakázky	802-19
			Počet formátů	4A4
			Měřítko:	Číslo přílohy: D.1.04