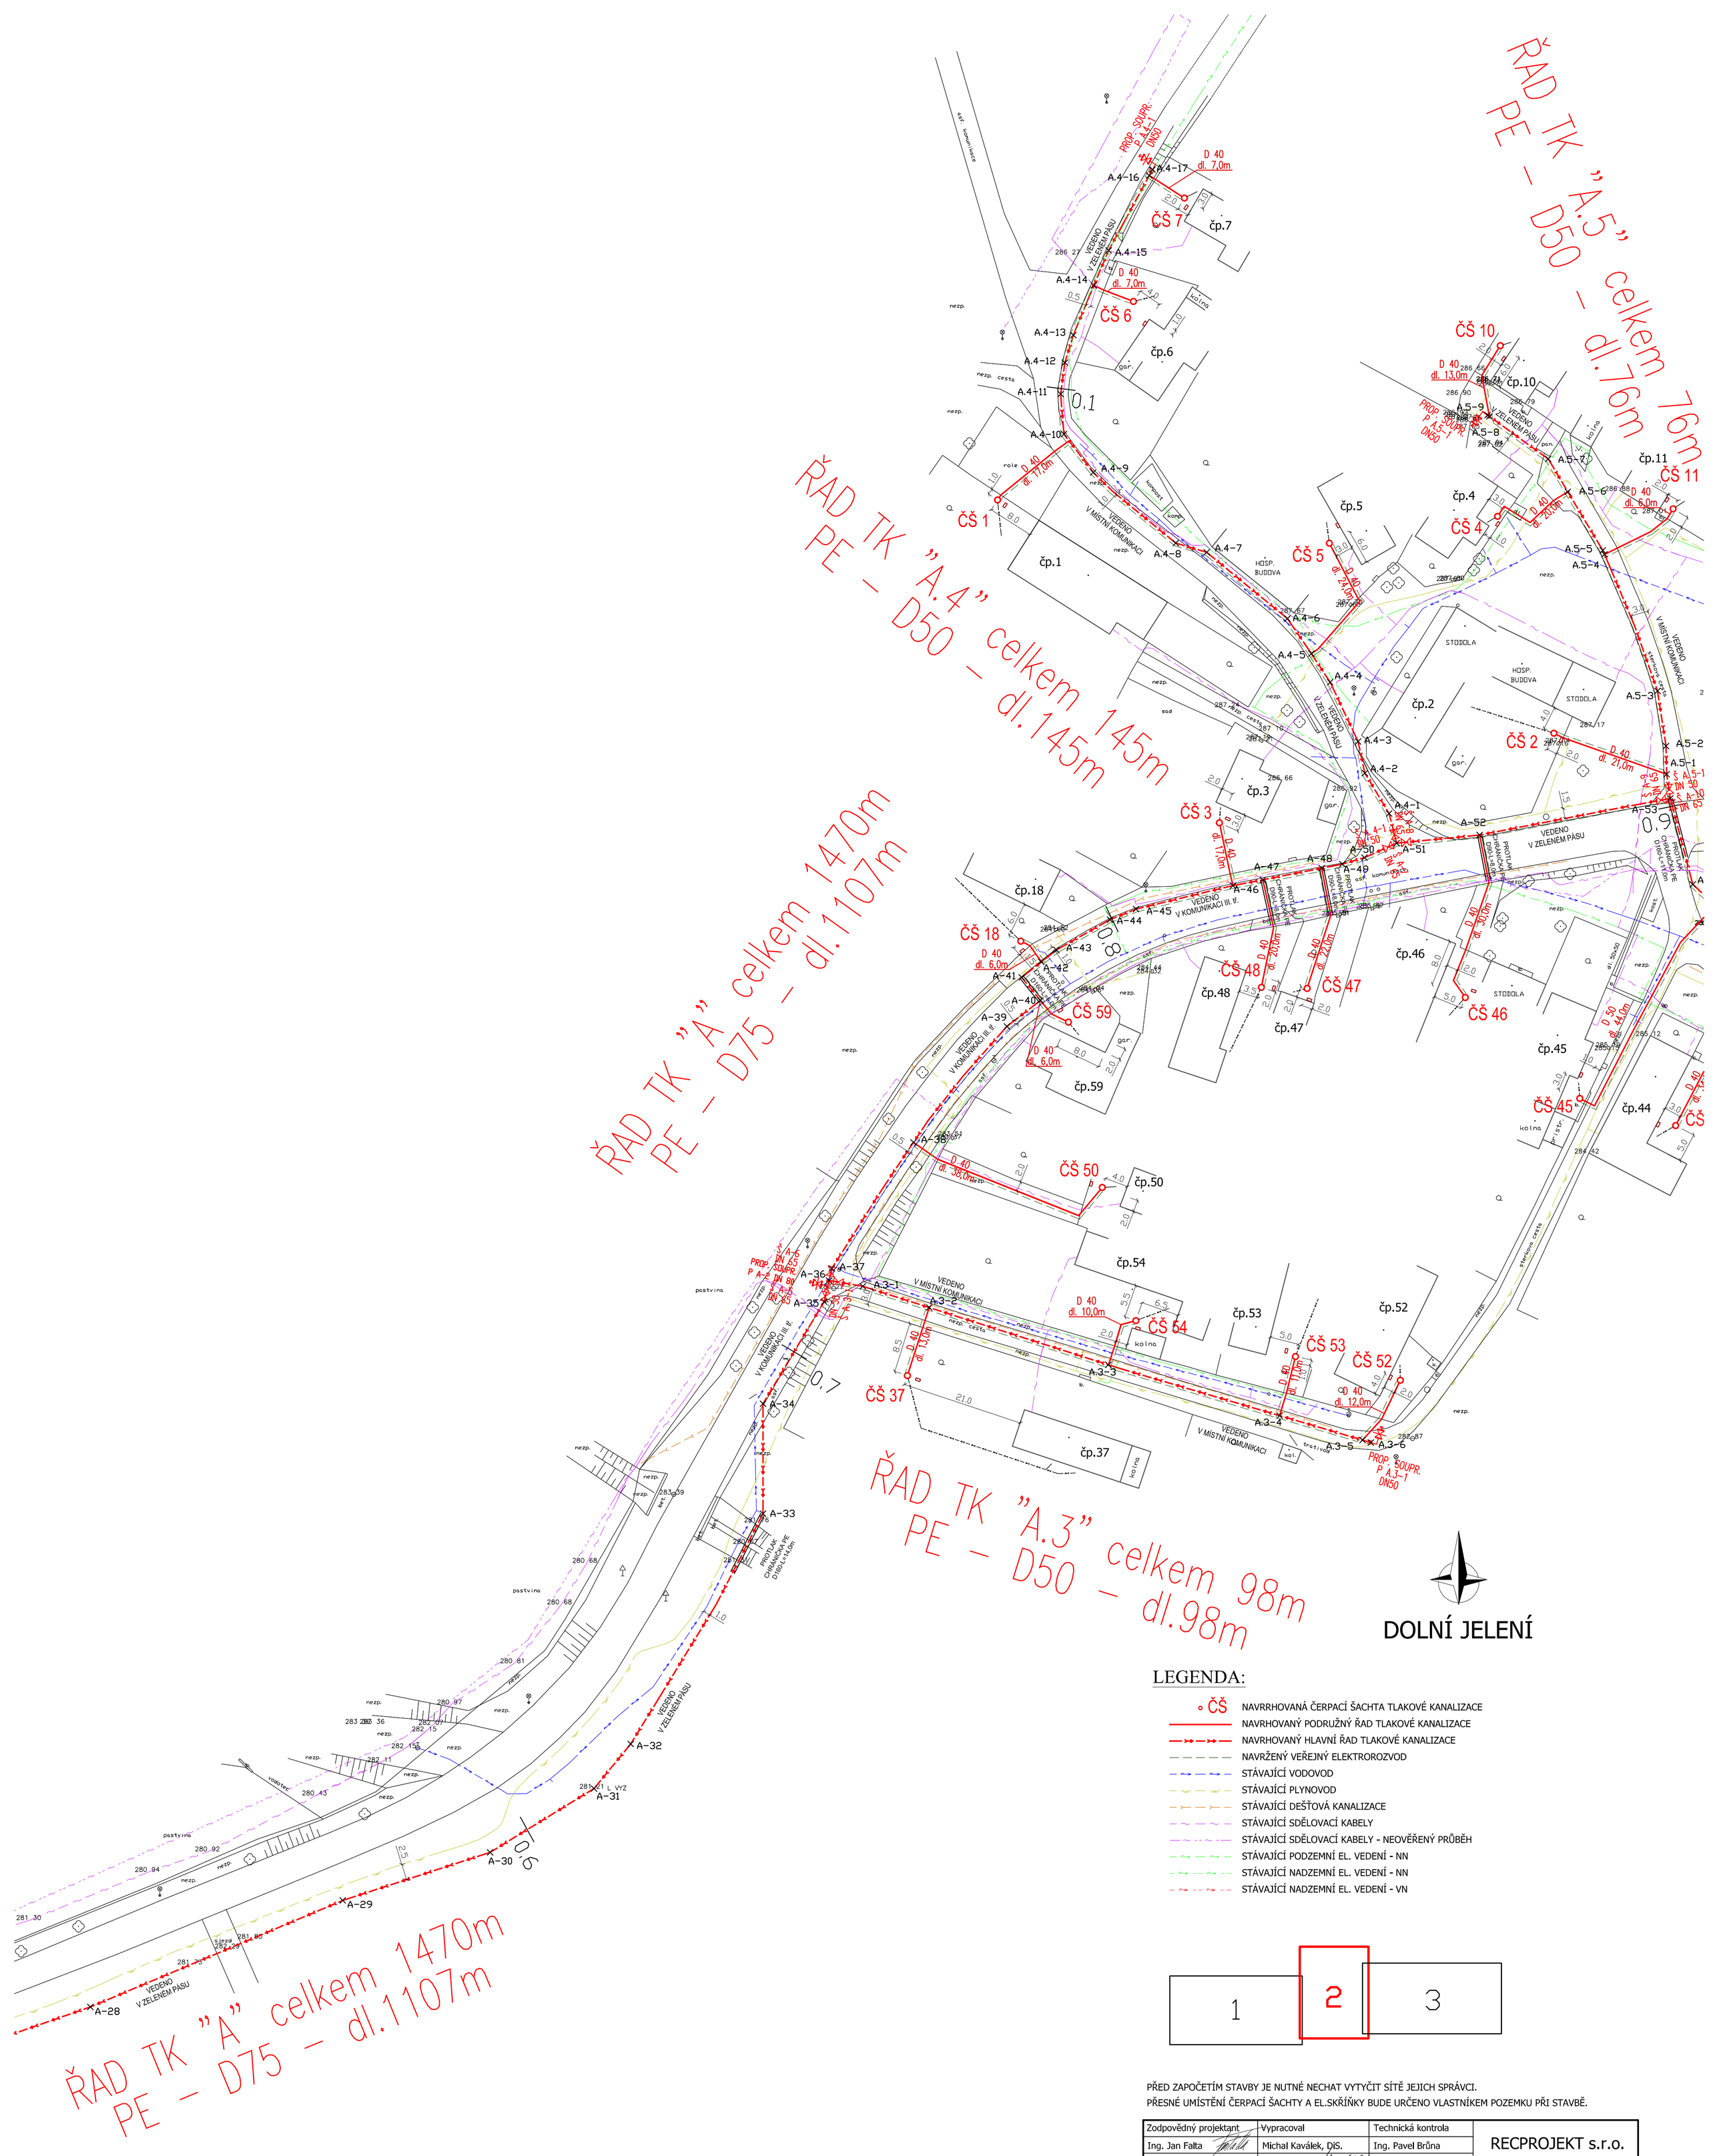

LEGENDA:

- ČŠ — NAVRRHOVANÁ ČERPACÍ ŠACHTA TLAKOVÉ KANALIZACE
- NAVRHOVANÝ PODRUŽNÝ ŘAD TLAKOVÉ KANALIZACE
- NAVRHOVANÝ HLAVNÍ ŘAD TLAKOVÉ KANALIZACE
- NAVRŽENÝ VEŘEJNÝ ELEKTROROZVOD
- STÁVAJÍCÍ VODOVOD
- STÁVAJÍCÍ PLYNOVOD
- STÁVAJÍCÍ DEŠŤOVÁ KANALIZACE
- STÁVAJÍCÍ SDĚLOVACÍ KABELY
- STÁVAJÍCÍ SDĚLOVACÍ KABELY - NEOVĚŘENÝ PRŮBĚH
- STÁVAJÍCÍ PODZEMNÍ EL. VEDENÍ - NN
- STÁVAJÍCÍ NADZEMNÍ EL. VEDENÍ - NN
- STÁVAJÍCÍ NADZEMNÍ EL. VEDENÍ - VN

PŘED ZAPOČETÍM STAVBY JE NUTNÉ NECHAT VYTYČIT SÍTĚ JEJICH SPRÁVCI.
PŘESNÉ UMÍSTĚNÍ ČERPACÍ ŠACHTY A EL.SKŘÍŇKY BUDE URČENO VLASTNÍKEM POZEMKU PŘI STAVBĚ.

Zodpovědný projektant	Vypracoval	Technická kontrola	RECPROJEKT s.r.o. Fáblovka 404, 533 52 Pardubice IČ 260 14 327, tel. 776 709 092 www.recprojekt.cz
Ing. Jan Falta	Michal Kaválek, DiS.	Ing. Pavel Brůna	
Kraj: Pardubický	Obec: Dolní Jelení		
Investor: Vodovody a kanalizace Pardubice, a.s.			
DOLNÍ JELENÍ SPLAŠKOVÁ KANALIZACE SO 1 - SPLAŠKOVÁ KANALIZACE			Stupeň: ZDS Datum: 07/2013 Zakázkové číslo: 261.P5.13 Formát:
SITUACE - č.2			Měřítko: 1:500 Číslo přílohy: D.2.1.2