

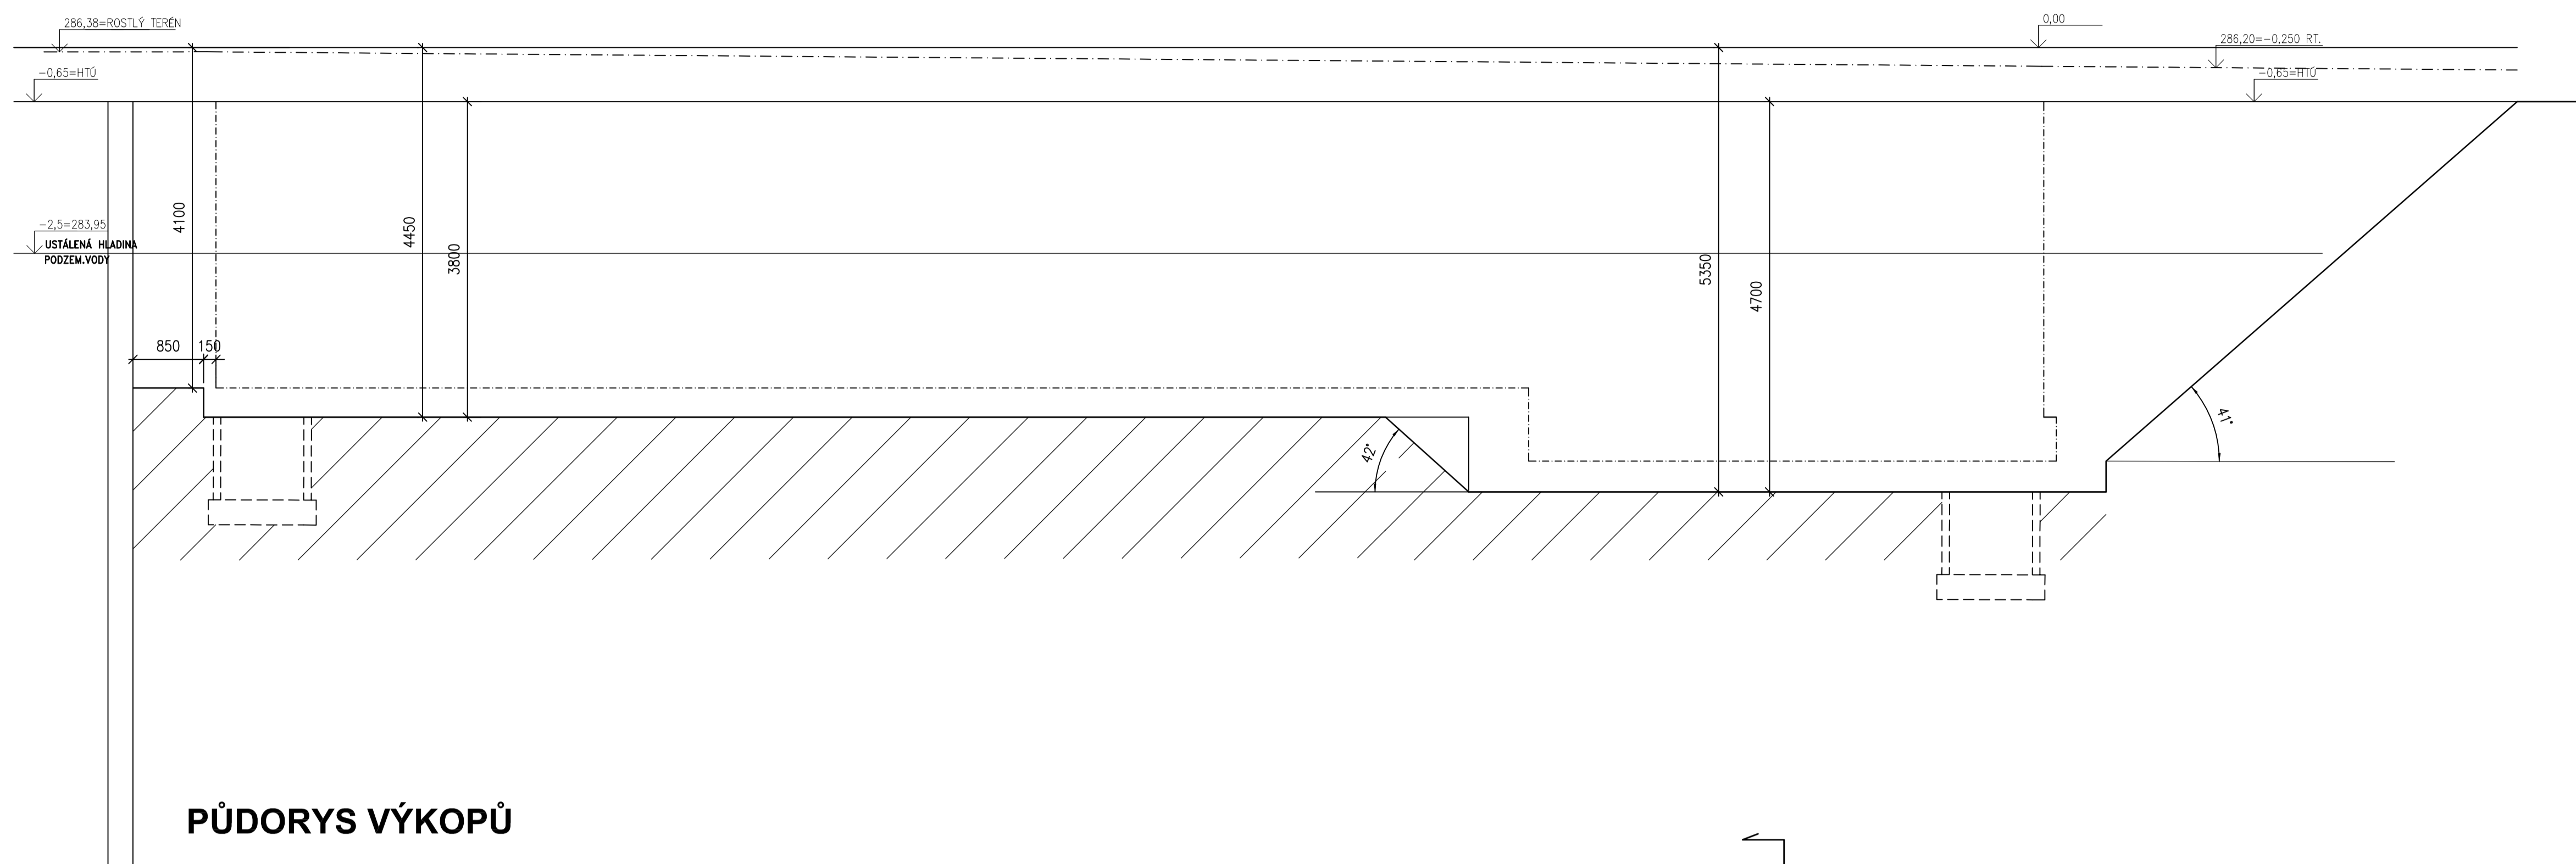


**ŘEZ 1 - 1**

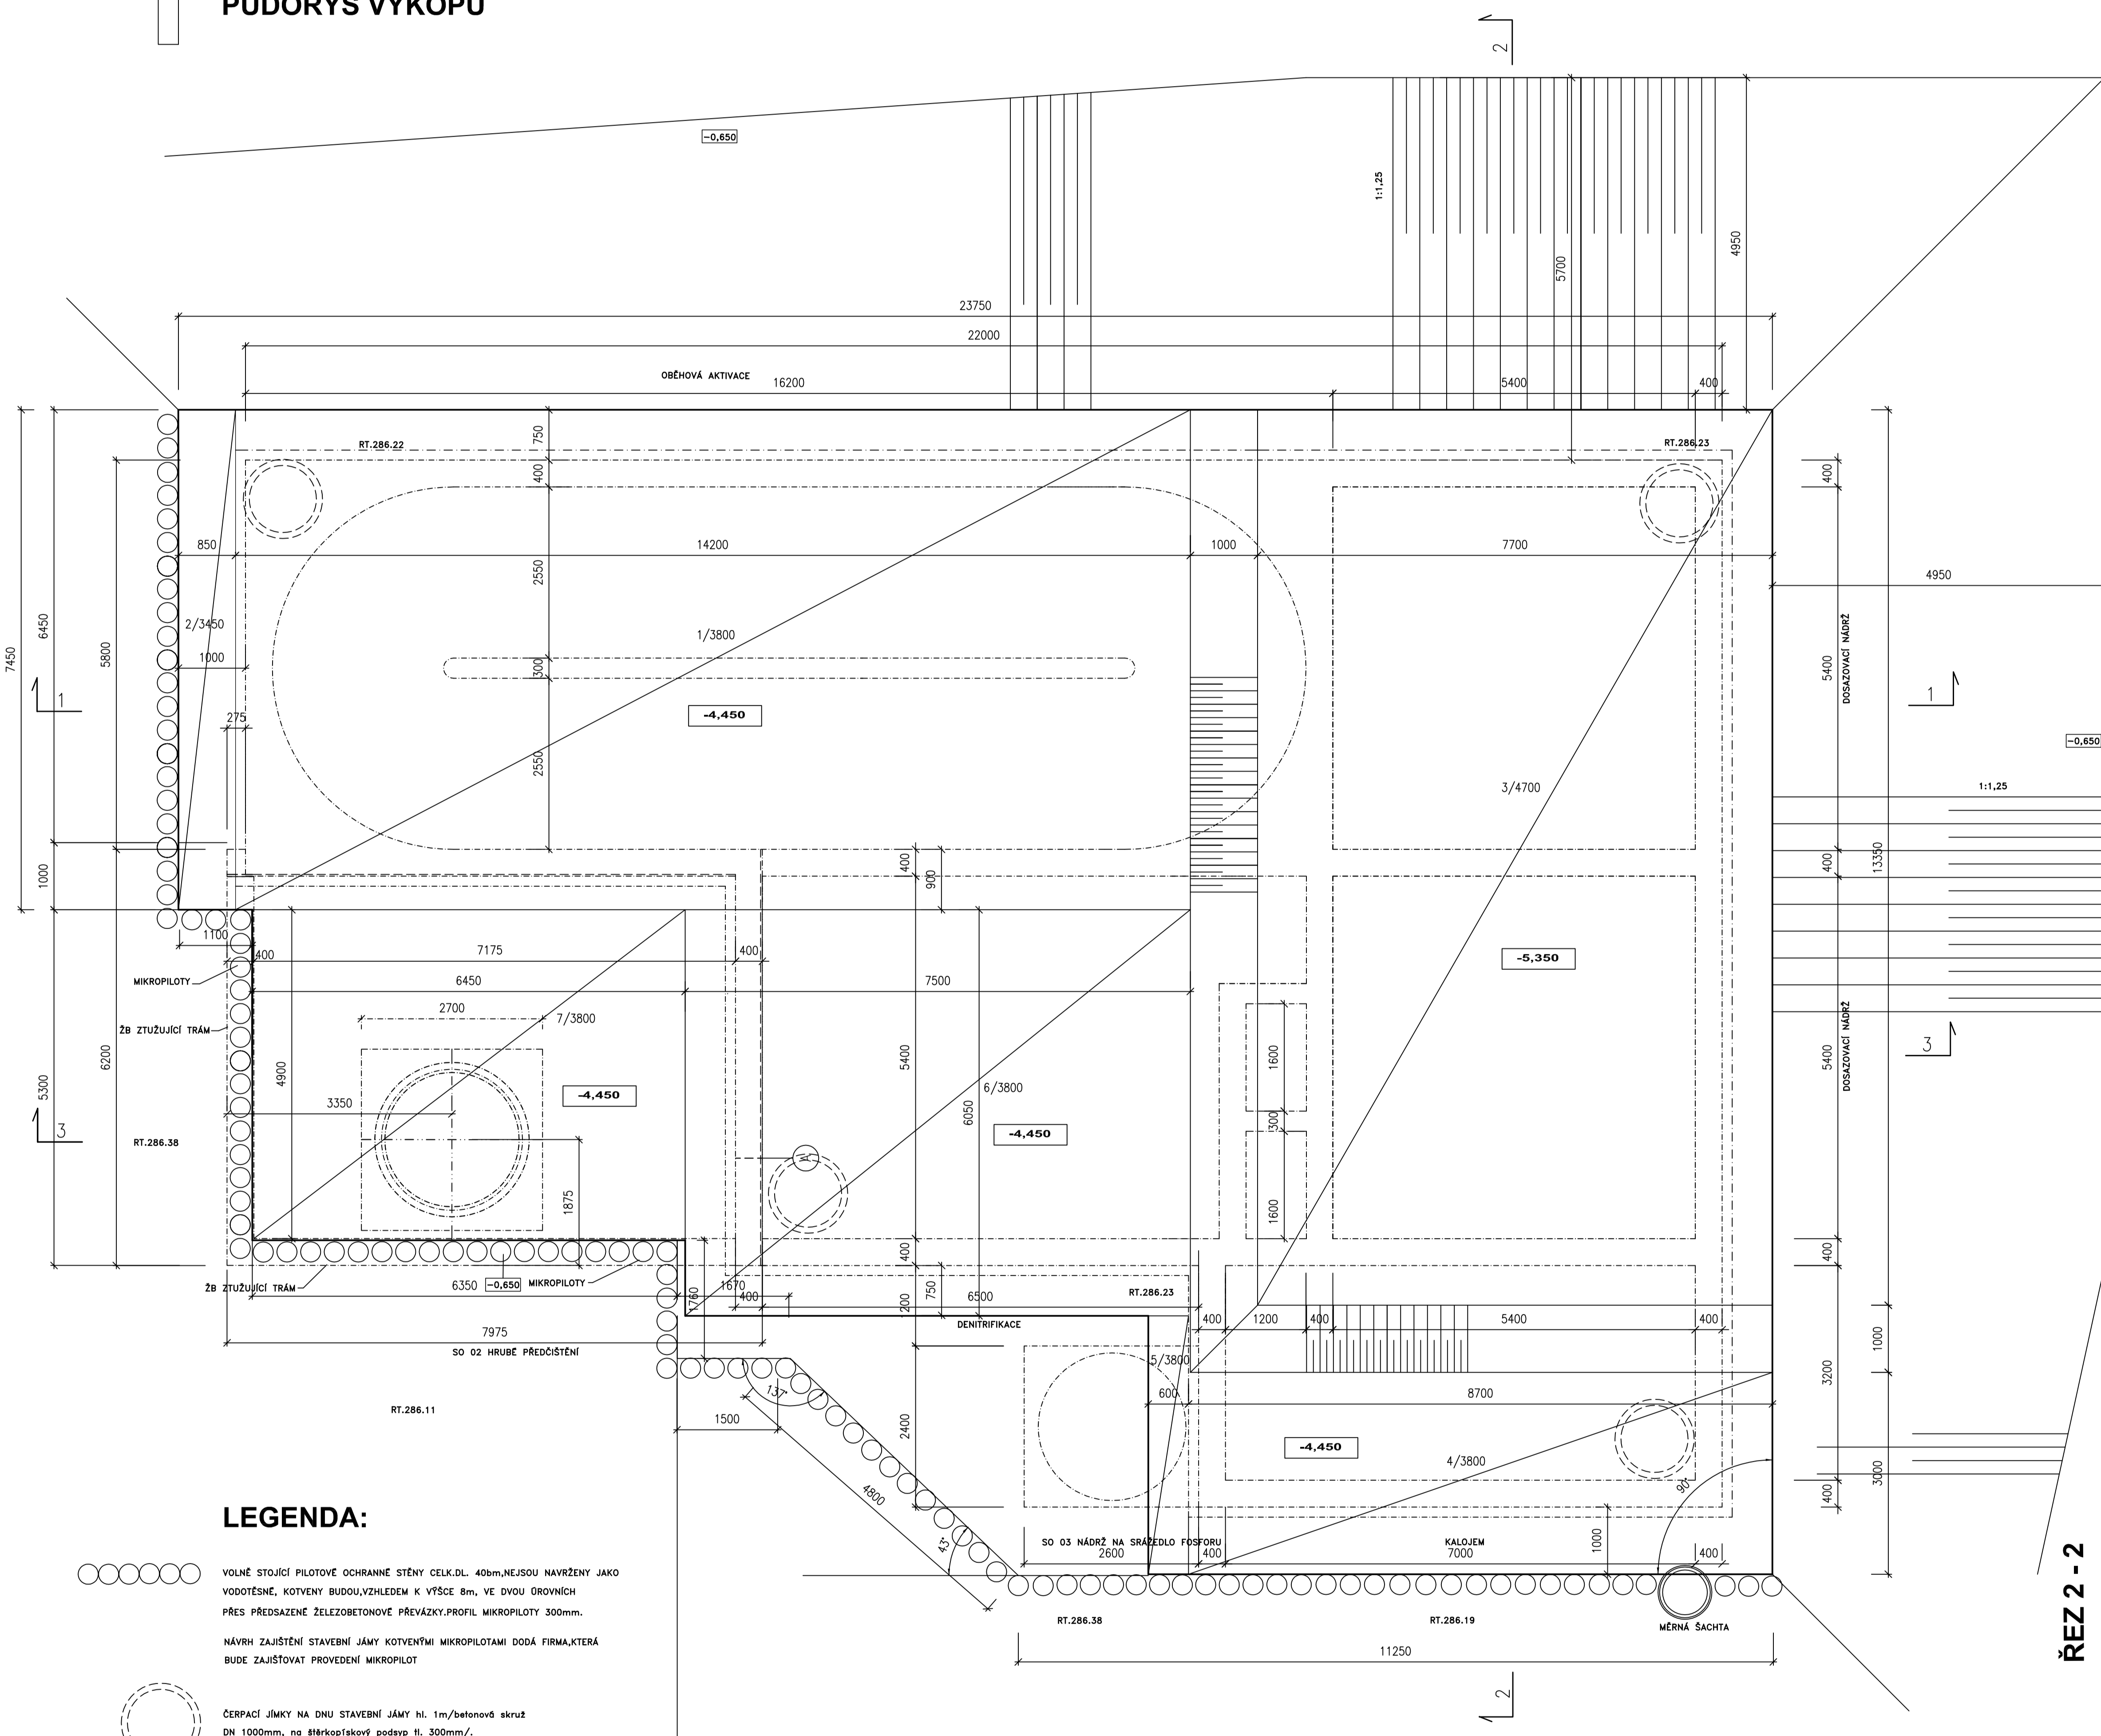


## PŮDORYS VÝKOPŮ

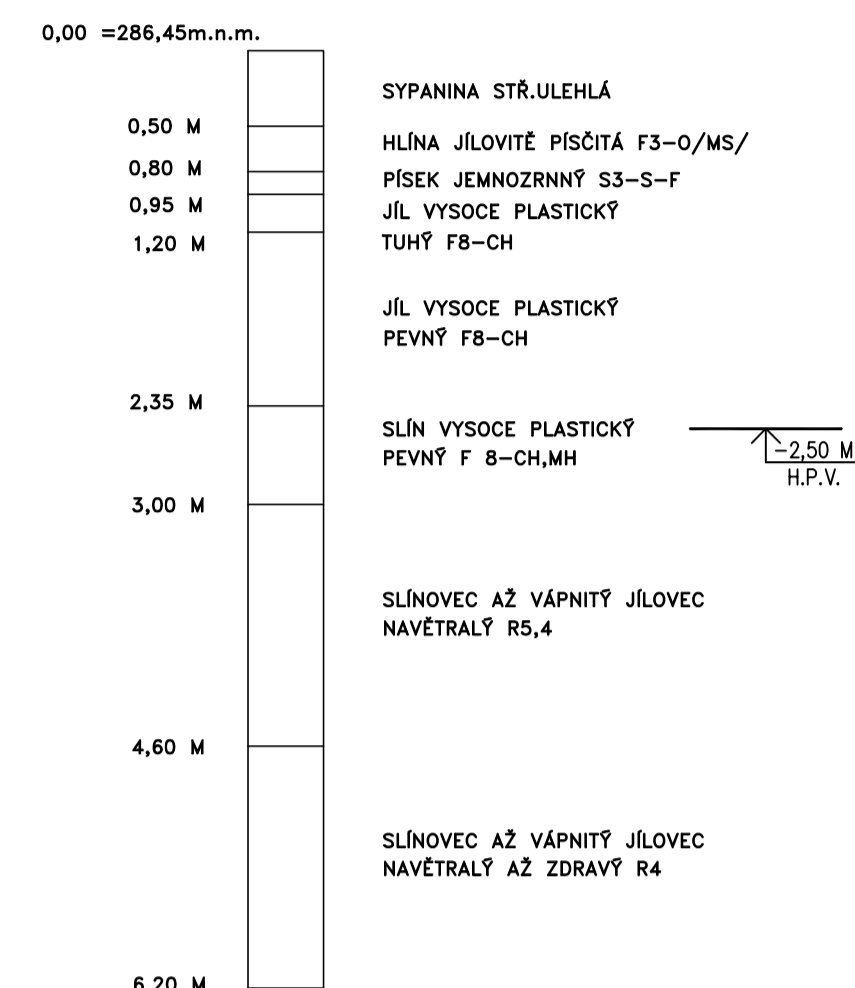

**LEGENDA:**

- OLNÍ STŘEŠÍ PLOCHOU OCHRANÉ STĚNY CELK.DL. 40m.NEJŠÍO NAVRŽENÝ JAKO  
VODOTĚSNÝ POKRYV BUDOVÝ,ZHLEDEM K VÝŠCE 8m, VE DVOU ÚROVNÍCH  
PŘES PŘEDSAZENÉ ŽELEZOBETONOVÉ PŘEVÁZKY.PROFIL MIKROPLOTY 300mm.
- NAVRH ZAJIŠTĚNÍ STAVEBNÍ JÁMY KOTVENÝMI MIKROPLOTYMI DODÁ FIRMÁ,KTERÁ  
BUDE ZAJIŠŤOVAT PROVEDENÍ MIKROPLŮT
- ČERPÁKY JÍMY NA DNU STAVEBNÍ JÁMY Hl. 1m/betonové skruž  
DN 1000mm, na štěrkoposky podpory tl. 300mm/.

**ŘEZ 3 - 3**

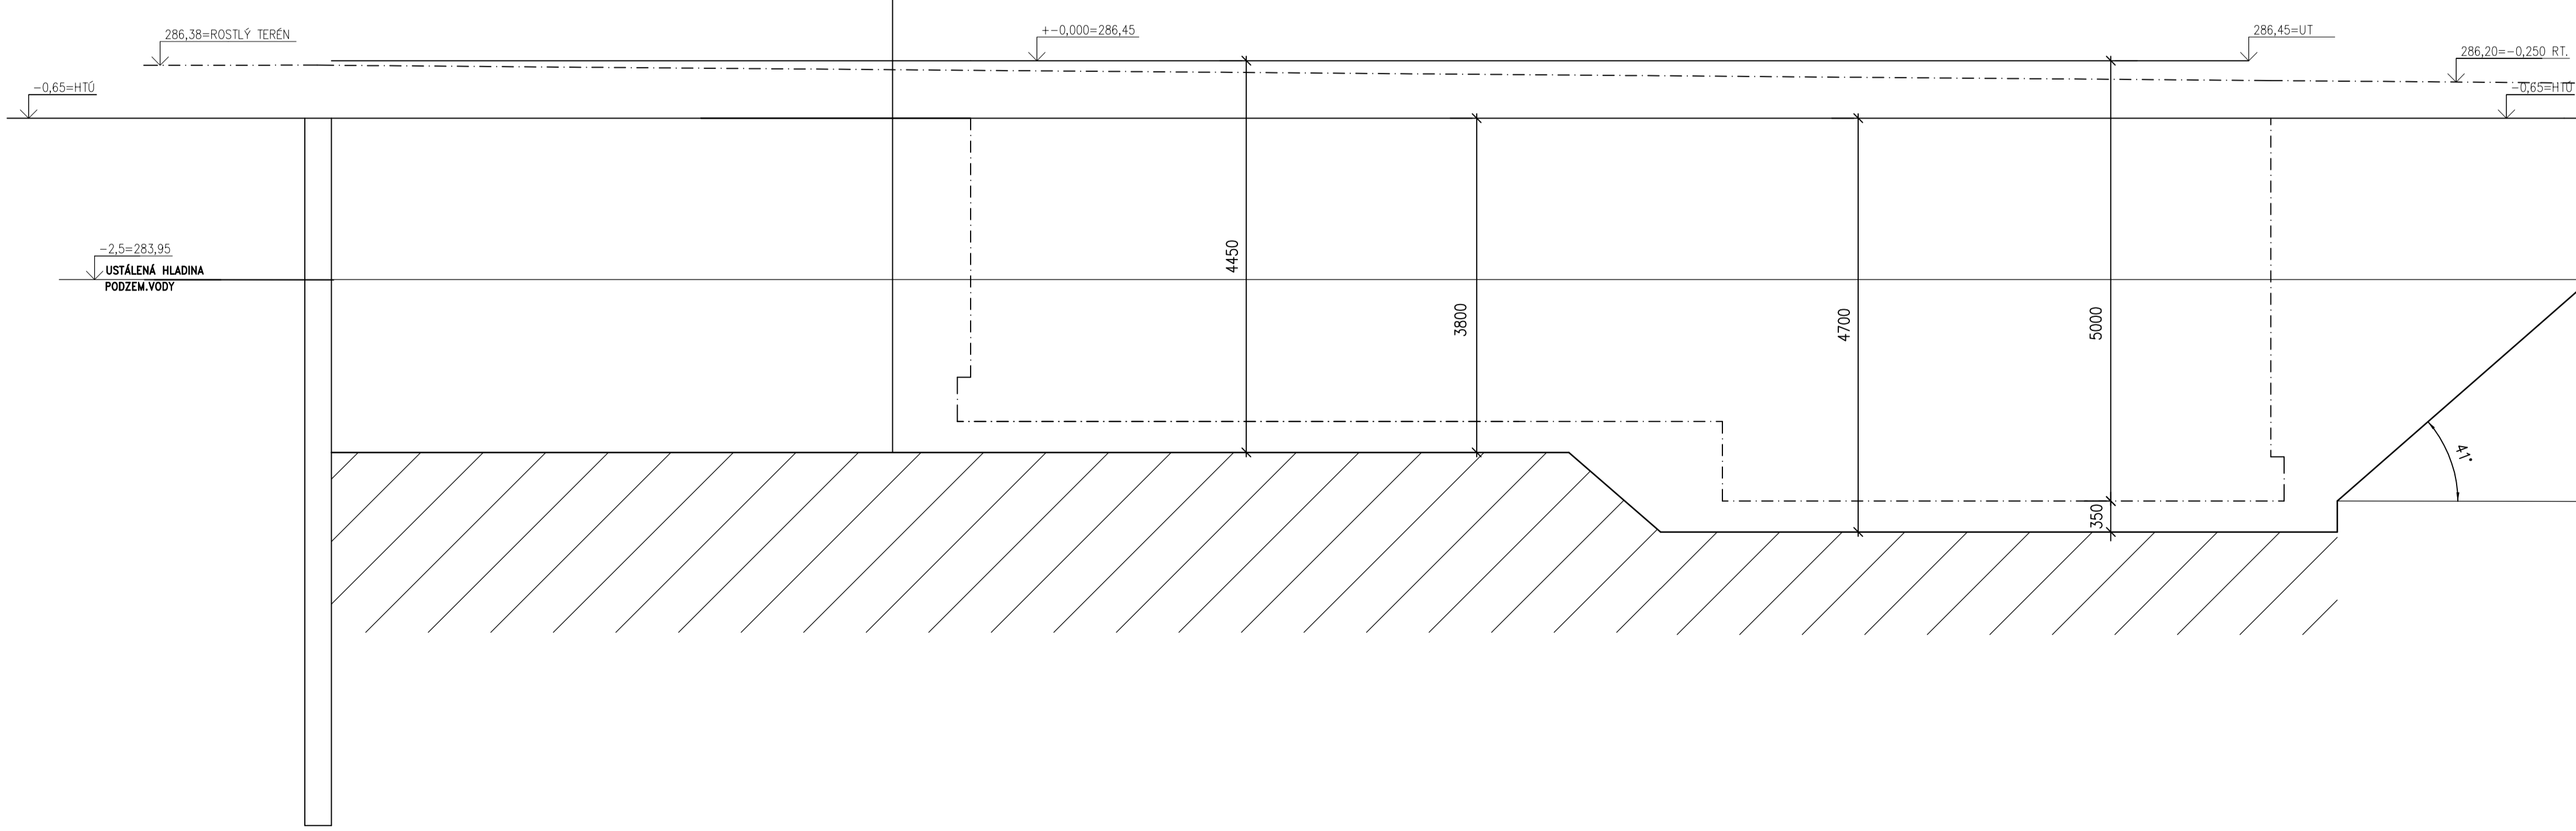

**ŘEZ 2 - 2**


**Poznámka:**

Stavebna úprava plánu ST01, na hl.-0,650m od podlahy tj.285,80m.nm.,  
 Suvahování hlavní stěny bylo provedeno ve sklonu 1:1,25 tj. 41°. V průběhu zakládání je nutné  
 aby základová spára byla osádkou a řádně očištěná. Je vhodné, aby její stav byl před zalitím betonem  
 nebo před ztuhnutím doslušen geologem.

Materiál, vytěžený z výkopu, je namrzavý.  
 V případě použití výkopové materiálu do hloubky je nutné hutnit ve vrstvách po 10 cm.  
 V případě použití výkopové materiálu do hloubky po 20cm-1 je větší net 0,67.

Odvážení stavební jímky bylo řešeno pomocí jímekových vrtných nebo soustav čerpacích  
 rozestřích nebo obvodu stavební jímky v kombinaci se tyčmi skruženými čerpacími jímky,  
 vyhloubeními na dne stavební jímky. Podrobné řešení ochrany stavební jímky před zasypáním a řešení  
 odvětrání je součástí dodávký stavby /realizací dodavatelé dokumentace./

$$\pm 0,000 = 286,45 \text{ m.n.m.}$$

Vypracoval :	Zodp.projektant :	Hlavní projektant :	 spol. s r.o. Václavova 29/1 566 01 Vysoké Mýto Tel: 465424472, 465424170 Fax: 465424171 <a href="http://www.bkn.cz">www.bkn.cz</a>
KONÁŘKOVÁ	ING. DOSTÁL	ING. TEPLY	
<i>(Signature)</i>	<i>(Signature)</i>		
Země : ČR	Obec : HORNÍ JELENÍ		
Investor : VODOVODY A KANALIZACE PARDUBICE, a.s.			
Akce : <b>INTENZIFIKACE ČISTÍRNÝ ODPADNÝCH VOD HORNÍ JELENÍ</b>			
Objekt : SO.01 MECHANICKÁ BIOLÓGICKÝ BLOK Obsah : STAVĚNÍ TECHNICKÉ ŘEŠENÍ <b>PŮVODNÝ VÝKOP</b>			Stupeň : DPS Datum : 05.03.03 Čís.říslo : 4232.13 Mřížka : P170ha 1:50
			<b>D.01.1.1.2</b>