


SITUACE SO 05 VENKOVNÍ PROPOJOVACÍ POTRUBÍ

M= 1:250

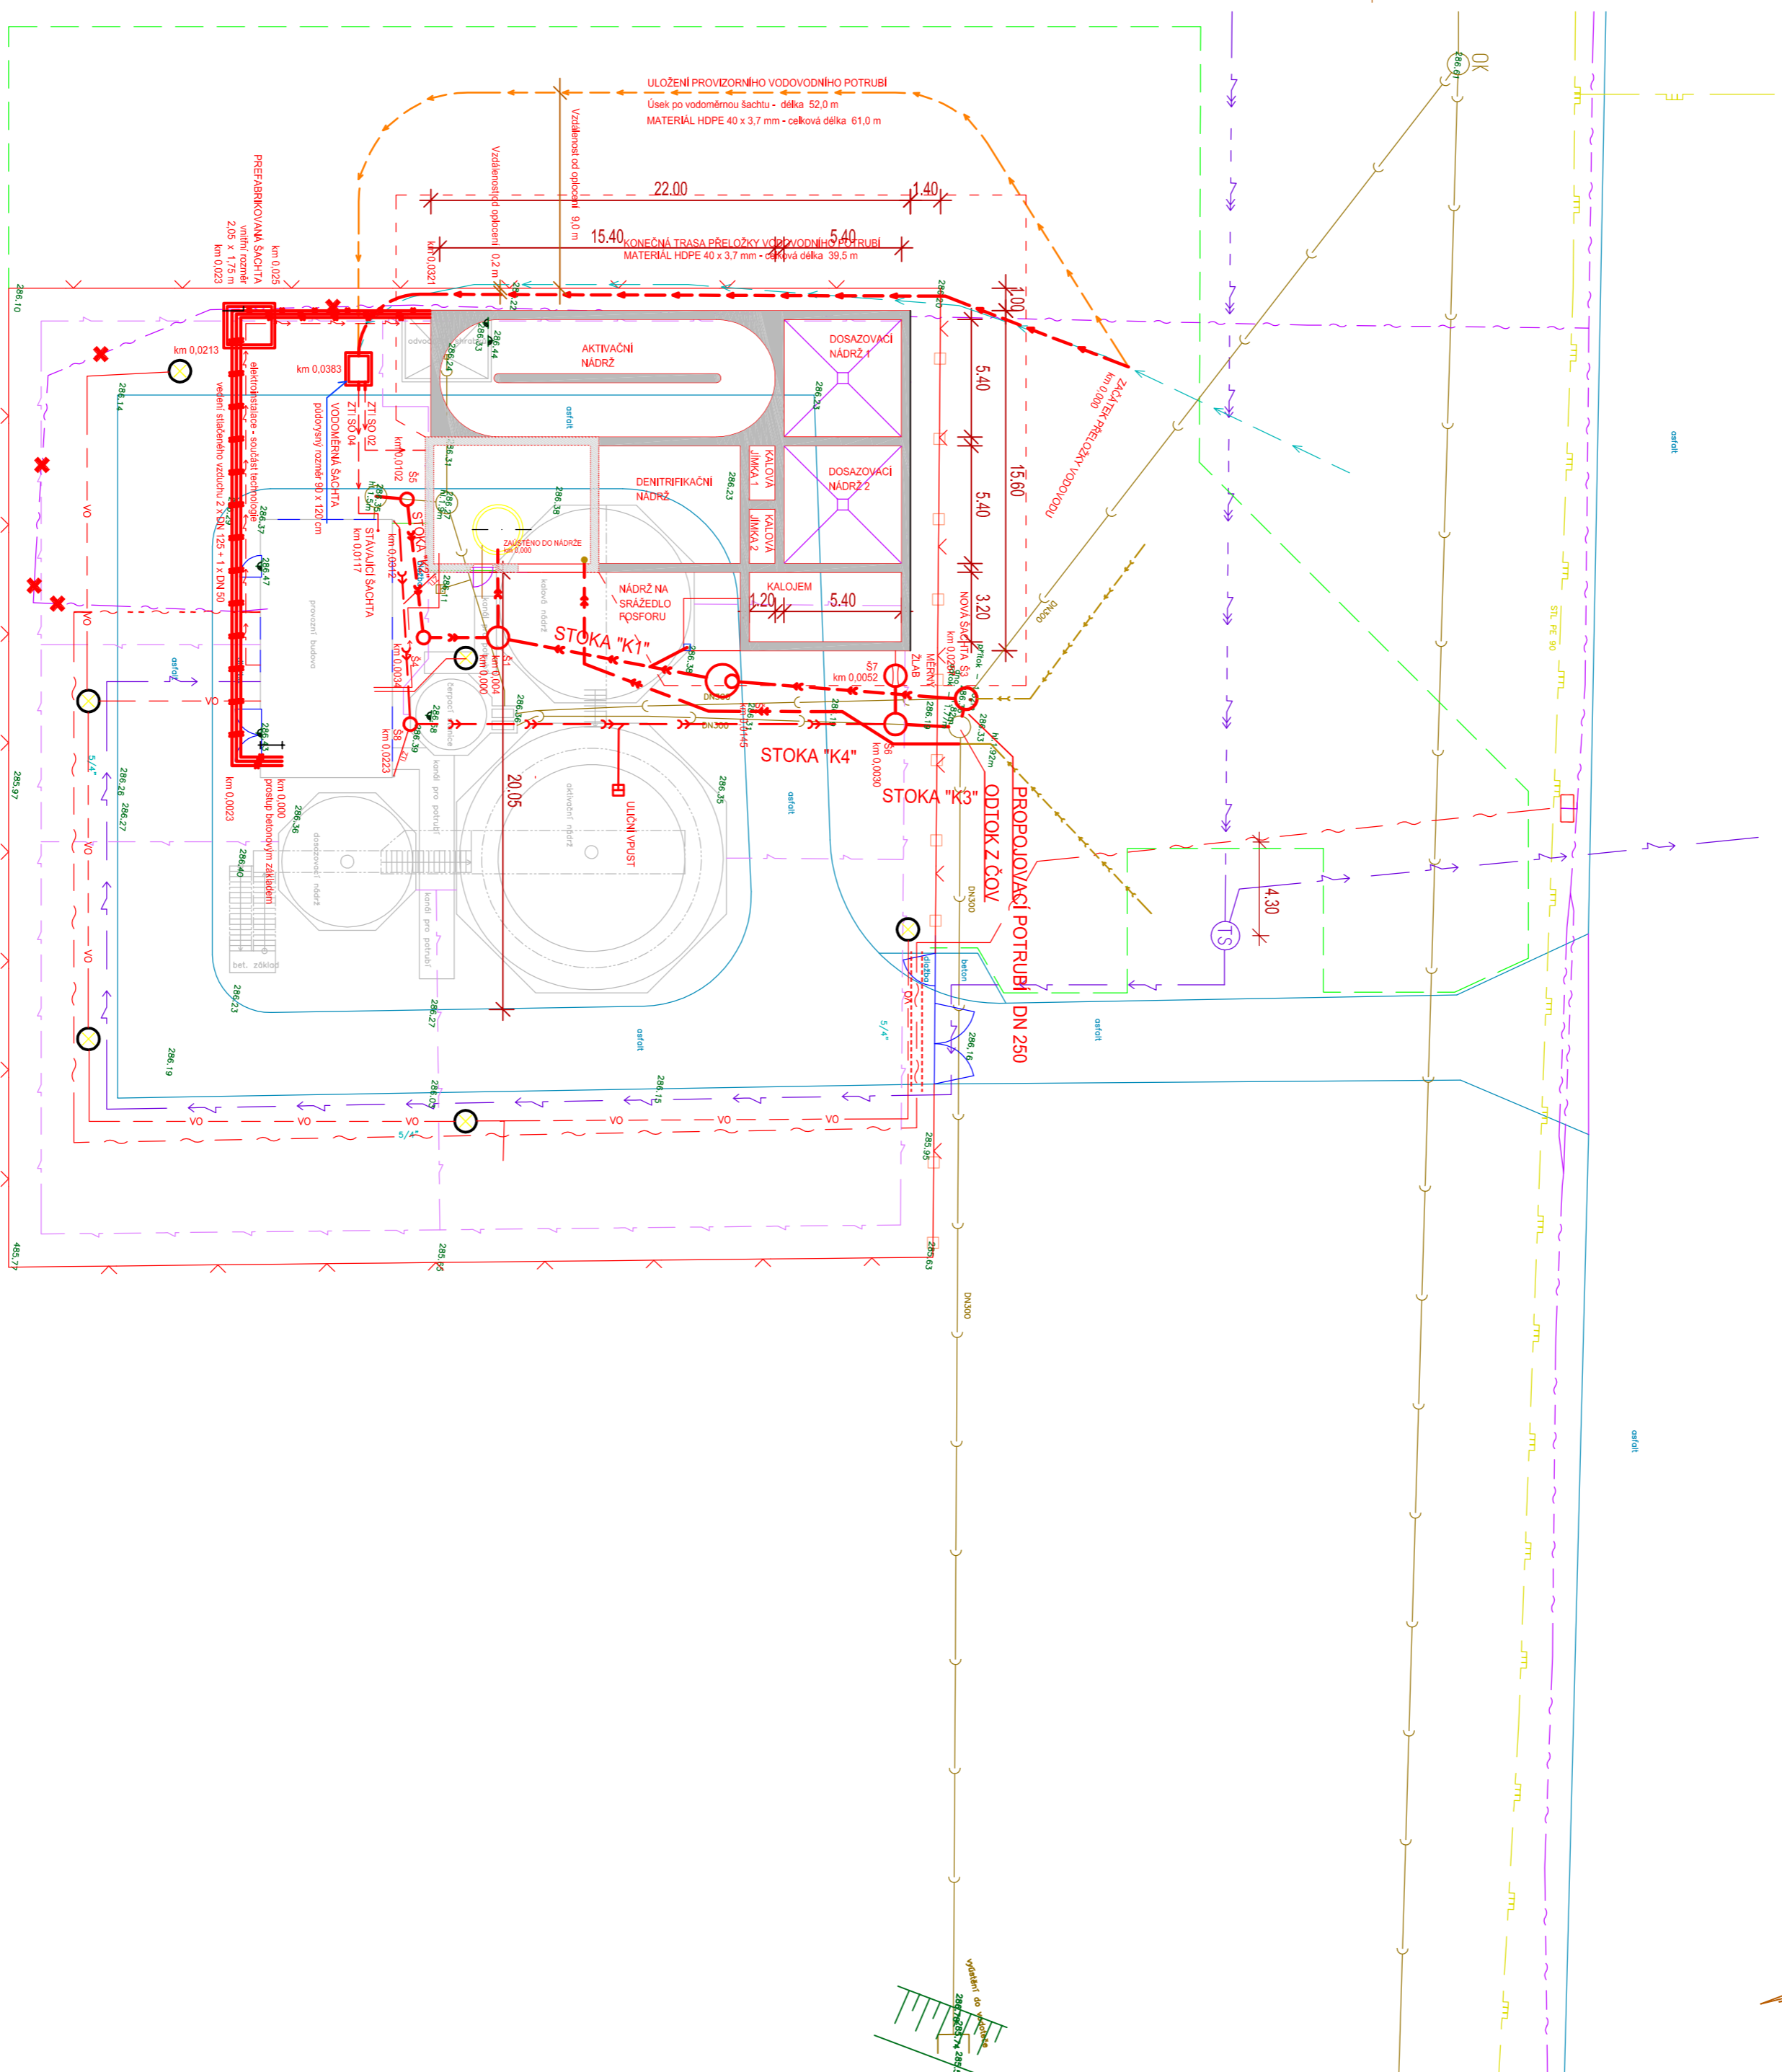


LEGENDA STÁVAJÍCÍCH SÍTÍ

- | | |
|--|--|
| | STAVAJUCI PLOT ZBOHY |
| | STAVAJUCI PLOT DRATNY |
| | STAVAJUCI KANALNICE |
| | STAVAJUCI VODOVOD |
| | STAVAJUCI EL. KABEL, NN PODZEMNI |
| | STAVAJUCI EL. KABEL, VN NADZEMNI |
| | STAVAJUCI PLYNOVOD |
| | STAVAJUCI SELOCTOVNICI (KABEL, PODZEMNI) |
| | STAVAJUCI UZEMNI |

SO 05 VENKOVNÍ PROPOJOVACÍ POTRUBÍ

- VODVOD
PROVIZORNI PŘELOŽKA VODOVODU
KANALIZACE
KANALIZAČNÍ VÝTLAK Z DOLNÍHO JELENÍ
POTRUBÍ STAČENÉHO VZDUCHU

Pečnatiná:
Souběžně s tloučtinou potrubí stlačeného vzduchu budou položeny plastové obložné chráničky profilu 110 mm v počtu 6 ks pro tloučtinu elektř. kabelů. Chráničky budou vedeny od objektu SO 04 - provozní budova do objektu SO 01 - mezinárodní biologický blok. Chráničky budou přerušeny v místě průniku do větrání v domově přetlakové šachtě. Celková délka chrániček je 140,0 m.

Výpracov:	Zodp.projektant :	Hlavní projektant :
J. HÁBEK	ING. DOŠTÁL	ING. TEHLY
Zámě:	Objekt :	Průřez :
CR	ORPČ : HORŇÍ JELEŇ	D
Investor :	VODOVÝD A KANALIZAČNÍ PAROUBICE, a.s.	
Acce :	INTEKZIFIKACE CISTYRY OPADONICH VOD HORŇÍ JELEŇ	
Objekt :	SO 05 VEKMOVŇÍ PROPOJOVACÍ POTRUBÍ	
Obsah :	SITUACE PROPOJOVACICH POTRUBÍ	
		
Vodostrovo 29/ 566 01 Vysoké Mýto Tel: 46534472, 465324170 Fax: 465324171 bern@stav.cz www.bav.cz		
Stupen :	DPS	
Datum :	05/2013	
Zákazník :	4621713	
Měřítio :	Přímio :	
1 : 250	D.1.05.2	